

EGZEMPLARZ BOKAZOWY!

PRZEKROJ A-A

1

2

464</

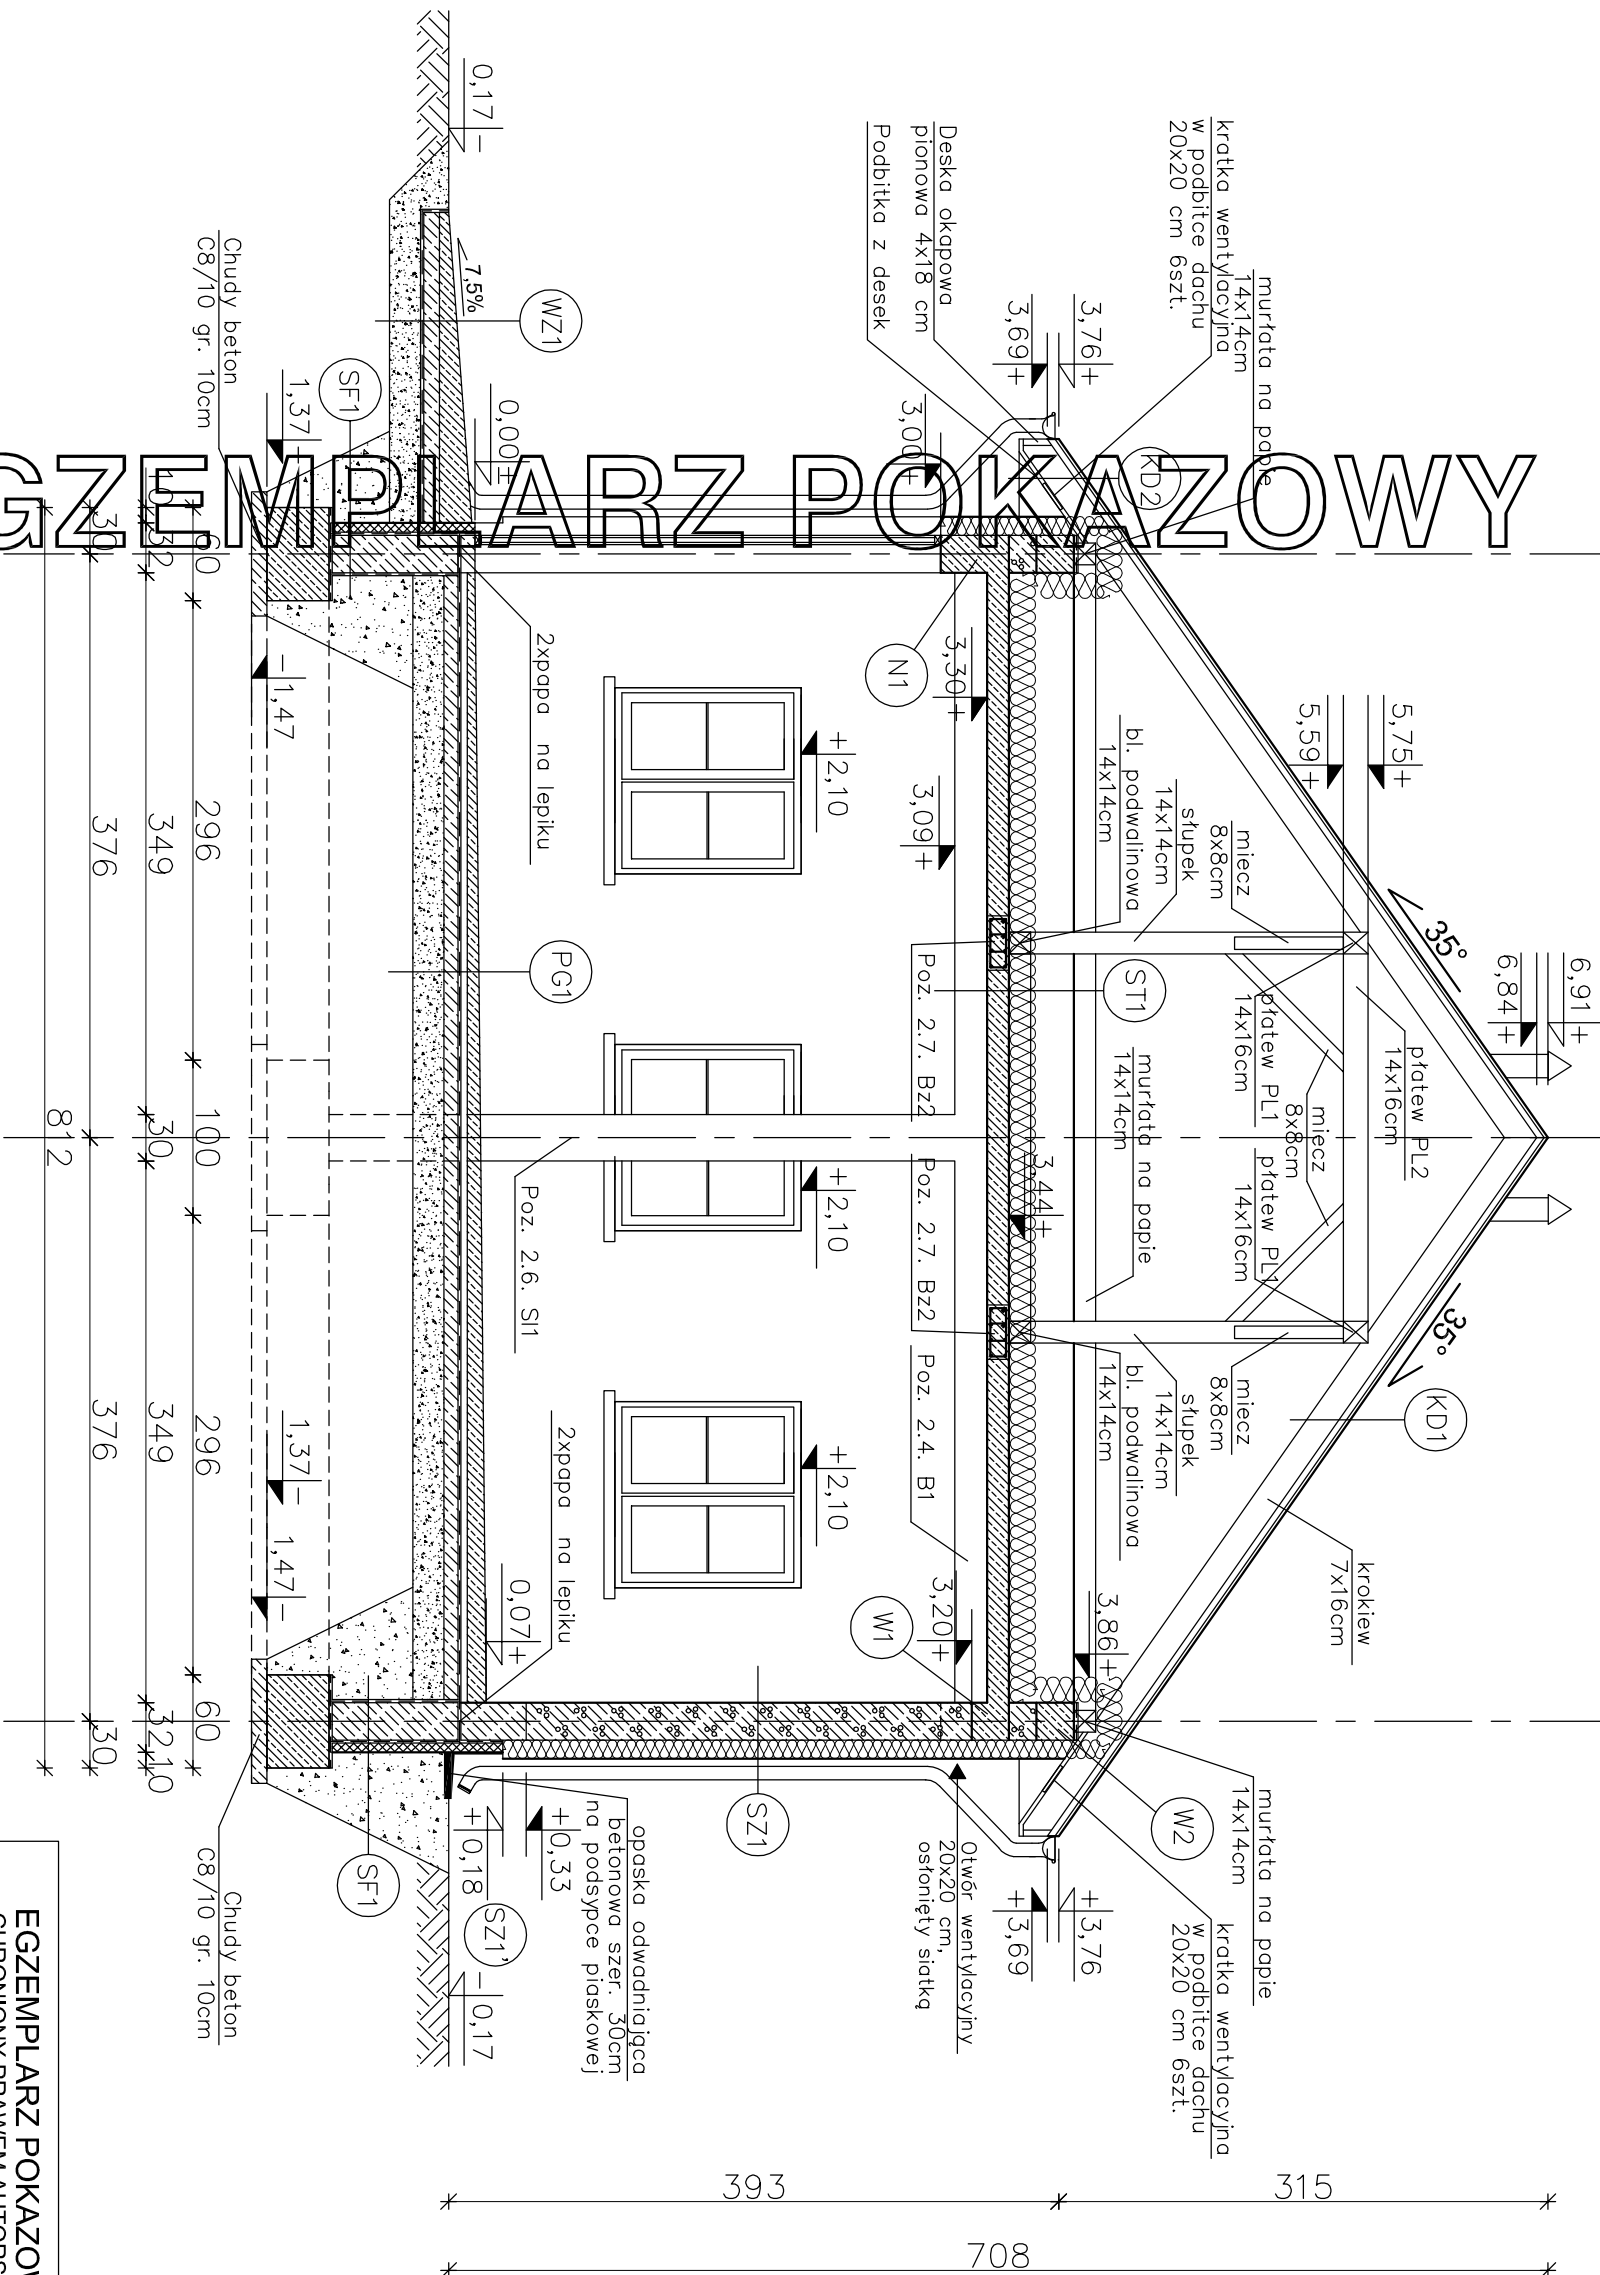

- (SZ1) ŚCIANA ZEWNĘTRZNA**
 - TYNK CEMENTOWO-WAPIENNY 1,5cm
 - WĄZOBETON "600" 24cm
 - STYROPIAN EPS 70-040 12cm
 - TYNK CIENKOWARSTWOWY
 - (SZ1) ŚCIANA ZEWNĘTRZNA**
 - (do rzędnaj +0,33m)
 - TYNK CEMENTOWO-WAPIENNY 1,5cm
 - BŁOCKI BETONOWE 24cm
 - MASA ASFALTOWO-KAUCZUKOWA
 - KAUCZUKOWA (3x)
 - STYRODUR 8cm
 - ZAPRAWA KLEJOWA NA SIATCE
 - PŁYTKI KLINKIEROWE
 - (KD1) KONSTRUKCJA DACHOWA**
 - BLACHODACHÓWKA
 - ŁATY 4x4 cm
 - KONTRŁATY 5x2,5 cm
 - FOLIA PAROPRZEPUSZCZALNA
 - KROKIEW 7x16cm
 - (KD2) KONSTRUKCJA DACHOWA**
 - BLACHODACHÓWKA
 - ŁATY 4x4 cm
 - KONTRŁATY 5x2,5 cm
 - FOLIA PAROPRZEPUSZCZALNA
 - KROKIEW 7x16cm
 - PODBITKA Z DESEK – 2,5 cm
 - (ST1) STROP NAD PARTEREM**
 - WELNA MINERALNA 15+10cm UKŁADANA W DWÓCH WARSTWACH POPRZECZNIE DO SIEBIE
 - PAROIZOLACJA – FOLIA PCV
 - PŁYTA ŻELBETOWA 14cm
 - TYNK CEMENTOWO-WAPIENNY 1,5cm
 - (SF1) ŚCIANA FUNDAMENTOWA**
 - MASA ASFALTOWO-KAUCZUKOWA (3x) po obu stronach
 - BŁOCKI BETONOWE 24cm
 - STYRODUR 8cm
 - ZAPRAWA KLEJOWA NA SIATCE
 - (PG1) PODŁOGA NA GRUNCIE**
 - POSADZKA EPOKSYDOWA
 - CIENKOWARSTWOWA ~0,3mm
 - WYLEWKA CEMENTOWA 12cm–5cm (ZE SPADKIEM 1%) ZBROJONA
 - SIATKA Z PRĘTÓWØ4 CO 10 cm
 - FOLIA PE
 - STYRODUR 5cm
 - 2xPAPA NA LEPIKU
 - BETON C12/15 10cm
 - PODSYPKA ZMIWOWO-PŁASKOWA 20 cm
 - ZAGĘSZCZONA NA MOKRO

EGZEMPLARZ POKAZOWY

**MURŁATY ORAZ BELKI PODWALINOWE
UKŁADAĆ NA WARSTWIE PAPY**

EGZEMPLARZ POKAZOWY CHRONIONY PRAWEM AUTORSKIM

NIE MOŻE BYĆ SPRZEDAWANY
ORAZ STANOWIĆ LEGALNEJ PODSTAWY
POZWOLENIA NA BUDOWĘ I INNYCH DECYZJI

nowy dom
projekty budowlane

~~26-200 Kąskie
ul. Kąsanowska 18~~

	
nowy dom	
projekty budowlane	
26-200 Kołomyjskie ul. Kasimierska 18	
Temat:	BUDYNEK GARAŻOWO-MAGAZYNOWY GMC24
Inwestor:	
Lokalizacja:	
Branża:	A R C H I T E K T U R A
Tytuł rys:	PRZEKRÓJA - A
Projektował:	inż. Ryszard Fabrowski
	ul. bud. 27/66
Opracował:	Piotr Bochenksi
Adaptacja:	
Podpis:	
Data:	
	nr rys: A - 8
	Date: 04-2011
	Stadium: P B
	Skala: 1:50