


EGZEMPLARZ POKAZOWY

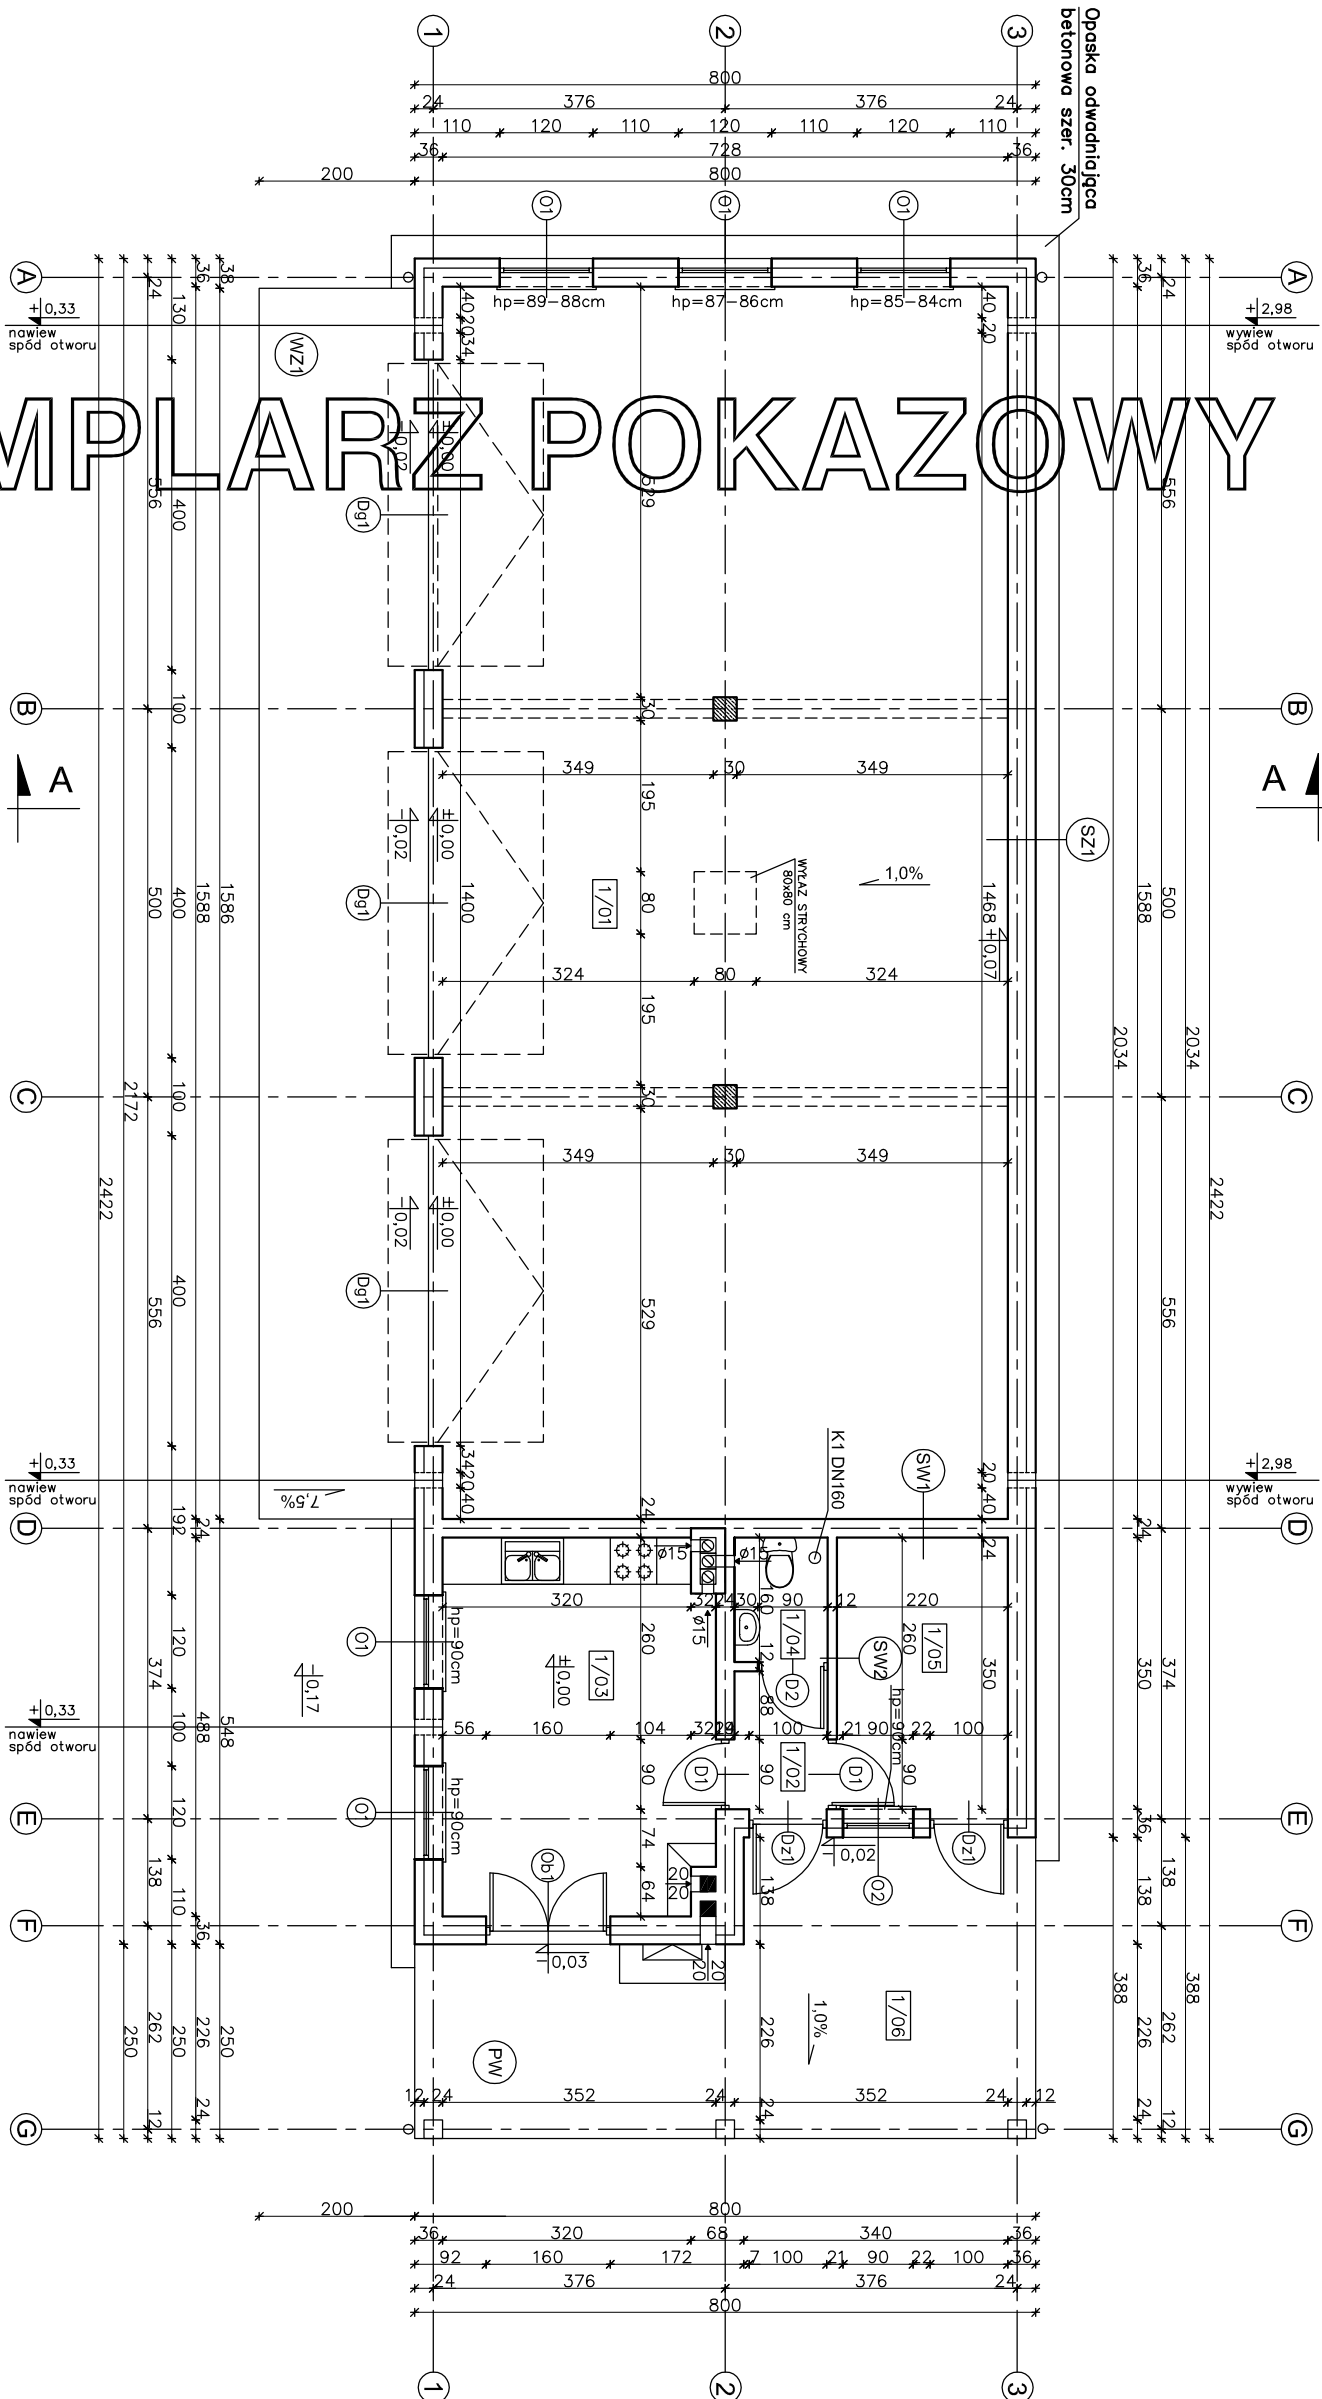

1/01	POM. GARAŻ.-MAGAZYNOWE	114,91m ²
PRZEDSIÓNEK	BETONOWA	2,05m ²
1/02	TERAKOTA	
1/03	KUCHNIA + JADALNIA	16,62m ²
1/04	WC	1,84m ²
1/05	POM. GOSPODARCZE	7,53m ²
1/06	RAZEM	142,95m ²
1/06	WATA REKREACYJNA	25,19m ²
	PLYTKI GRESOWE MROZODOPORNE	

UWAGA:
Wszystkie powierzchnie policzono wg PN-ISO 9836:1997

SZ1	TNKK CEM.-WAP.	1,5cm
	BŁOCZEK GAZOBETONOWY "600"	24cm
	STROPOLIAN EPS 70-040	12cm
	TNKK STRUKTURALNY	
SW1	TNKK CEM.-WAP.	1,5cm
	BŁOCZEK GAZOBETONOWY "600"	24cm
	TNKK CEM.-WAP.	1,5cm
SW2	TNKK CEM.-WAP.	1,5cm
	BŁOCZEK GAZOBETONOWY "600"	12cm
	TNKK CEM.-WAP.	1,5cm

WŁOTY DO KANAŁÓW WENTYLACYJNYCH
OSADZONE W STROPIE W POSTACI
KRĄTEK WENTYLACYJNYCH

W CELU ZAPOBIEŻENIA DESTRUKCJI
GRUNTU WOKÓŁ BUDYNKU ZALECA SIĘ
ZASTOSOWANIE STUDZIENEK CHŁONNYCH
PRZY OPASCE ODWADNIAJĄCEJ

WZ1	WYLEWKA CEMENTOWA
	GR.21-6cm ZE SPADKIEM 7,5%
	ZBROJONA SIĄTKĄ Z PRĘTÓW
	Ø4 W ODSTĘPACH 10x10cm
	PLYTA BETONOWA Z BETONU
	C12/15 GR.10cm
	MEMBRANA KUBEŁKOWA LUB
	FOLIA PE
	ZWIR PŁUKANY O UZIARNIENIU
	8-16mm GR. 20-30cm

PW	PLYTKI GRESOWE MROZODOP.
	WYLEWKA CEMENTOWA
	GR.9-5cm ZE SPADKIEM 1%
	ZBROJONA SIĄTKĄ Z PRĘTÓW
	Ø4 W ODSTĘPACH 10x10cm
	PLYTA BETONOWA Z BETONU
	C12/15 GR.10cm
	MEMBRANA KUBEŁKOWA LUB
	FOLIA PE
	ZWIR PŁUKANY O UZIARNIENIU
	8-16mm GR. 20-30cm

EGZEMPLARZ POKAZOWY
CHRONIONY PRAWEM AUTORSKIM

NIE MOŻE BYĆ SPRZEDAWANY
ORAZ STANOWIĆ LEGALNEJ PODSTAWY
POZWOLENIA NA BUDOWĘ I INNYCH DECYZJI

Powielenie i kopiowanie bez zezwolenia zbrońione
Ust. z dn. 4 lutego 1994r.
(tekst jedn. Dz.U. z 2000r. Nr 80 poz. 904)

~~nowy dom~~
projekty budowlane

26-200 Kozłowskie
ul. Kępczowska 18

Temat:	BUDYNEK GARAŻOWO-MAGAZYNOWY GMC24
Investor:	
Lokalizacja:	
Bransza:	ARCHITEKTURA
Tytuł rys:	RZUT PAPERU
Projektował:	inż. Ryszard Fobrowski
upr. bud. 27/66	
Opracował:	Piotr Bochencki
Adaptacja:	
Podpis:	
Data:	