


EGZEMPLARZ OKAZOWY

W CELU ZAPOBIEŻENIA DESTRUKCJI
GRUNTU WOKÓŁ BUDYNKU ZALECA SIĘ
ZASTOSOWANIE STUDZIENEK CHŁONNYCH
PRZY OPASCE ODWADNIĄJĄCEJ

W CELU ZMINIMALIZOWANIA STRAT CIEPŁA
POPŘEZ MOSTKI TERMICZNE, NALEŻY
OCIEPLENIE ŚCIAN WYPROMADZIC NA 4cm
W KIERUNKU OŚCIEŻNIC

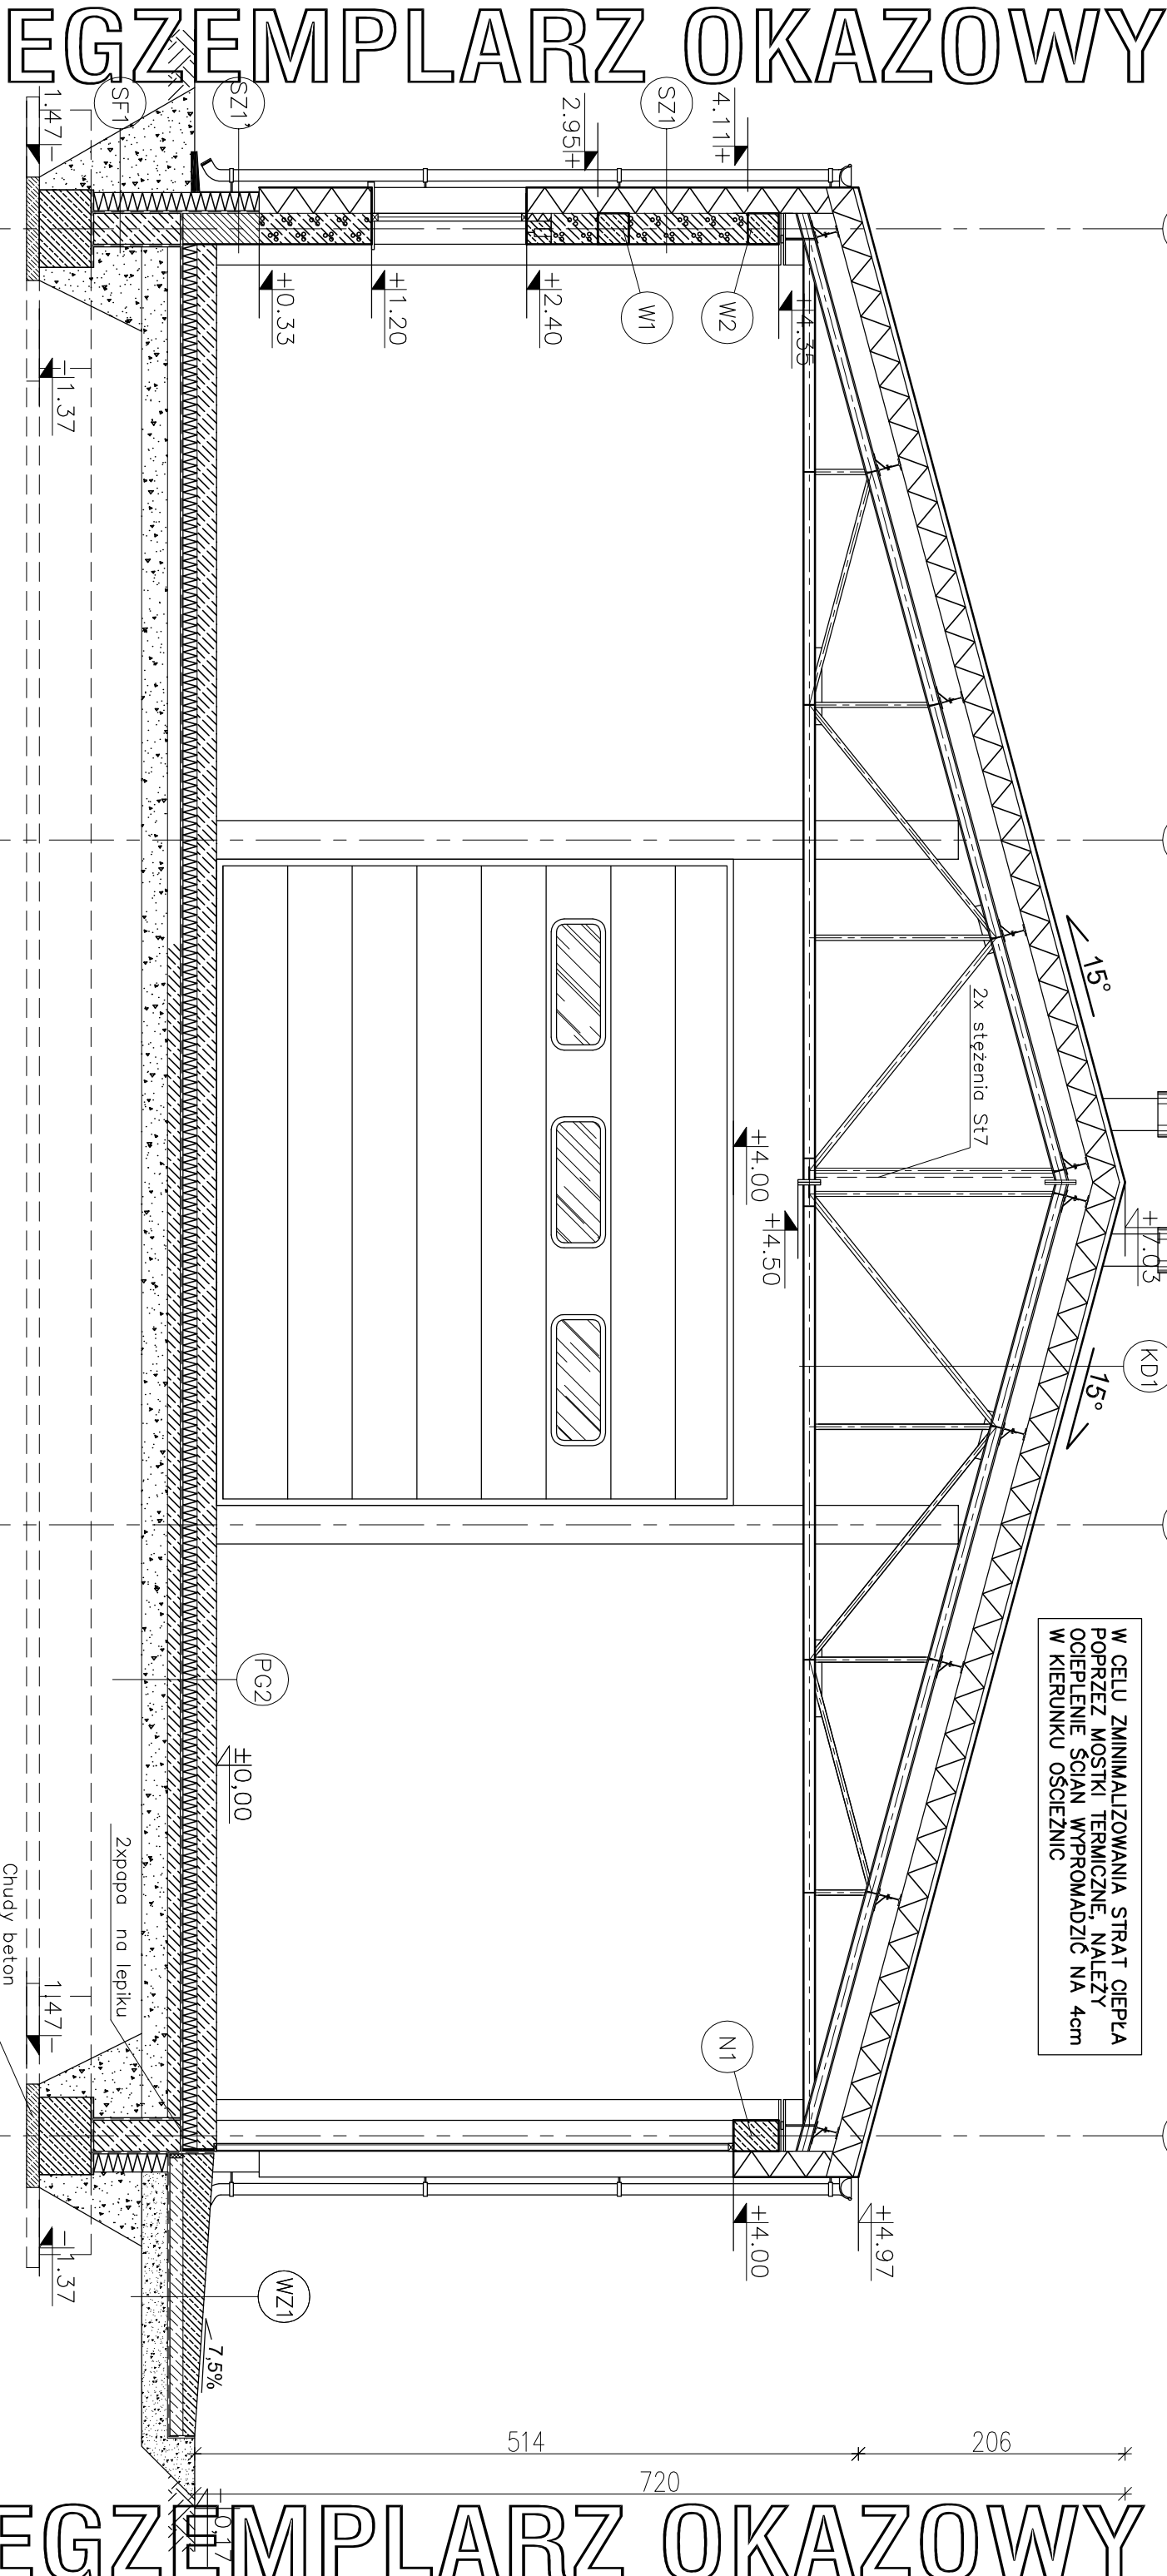

(SZ1) ŚCIANA ZEWNĘTRZNA

- TYNK CEMENTOWO-WAPIENNY 1,5cm
- BLOCZKI GAZOBEETONOWE "600" 24cm
- STYROPIAN EPS 70-035cm
- TYNK STRUKTURALNY

(SZ1) ŚCIANA ZEWNĘTRZNA

- (do rzędniej +0,33m)
- TYNK CEMENTOWO-WAPIENNY 1,5cm
- BLOCZKI KERAMZYTOBETONOWE 24cm
- (do rzędniej +0,33m)
- MASA ASFALTOWO-KAUCZUKOWA (3x)
- STYROPIAN XPS 300 16cm
- NA ZAKŁAD
- ZAPRAWA KLEJOWA NA STYROPIAN
- PŁYTKI KLINKIEROWE

(PG2) PODŁOGA NA GRUNCIE

- POWŁOKA EPOKSYDOWA
- WYLEWKA BETONOWA GR.15cm
- ZBROJONA SIATKĄ Z PRĘTÓW
ø 8mm CO 10cm
- FOLIA PCV
- STYROPIAN EPS 200-035 12cm
- PAPA TERMOZGRZEWALNA
- WYLEWKA BETONOWA C12/15 10cm
- ZBROJONA SIATKĄ Z PRĘTÓW ø8
- ZE STALI AII(18G2) O RÓZSTAWIE 12 cm
- ZAGĘSZCZONY NA MOKRO PIASEK
- (DO WYRÓWNIANIA POZIOMU) 20cm

(WZ) PODJAZD

- WYLEWKA BETONOWA
- GR.21-6cm ZE SPADKIEM 7,5%
- ZBROJONA SIATKĄ Z PRĘTÓW
ø4 W ODSTĘPACH 10x10cm
- PŁYTA BETONOWA Z BETONU
C12/15 GR.10cm
- MEMBRANA KUBEŁKOWA
- LUB FOLIA PE
- ZWMR PŁUKANY O UZIARNIENIU
8-16mm GR. 20-30cm

(KD1) KONSTRUKCJA DACHOWA

- PŁYTA WARSTWOWA Z RDZENIEM
- GR.10cm
- WYKONANIE PRZEZ ALUMINY

EGZEMPLARZ OKAZOWY
CHRONIONY PRAWEM AUTORSKIM

NIE MOŻE BYĆ SPRZEDAWANY
ORAZ STANOWIĆ LEGALNEJ PODSTAWY
POZWOLENIA NA BUDOWĘ I INNYCH DECYZJI

Powielanie i kopiowanie bez zezwolenia zabronione
Ust. z dn. 4 lutego 1994r.
(tekst jedn. Dz. U. z 2000r. Nr 80 poz. 904)

Pieczątka znajduje się na wszystkich stronach dokumentacji

nowy dom
projekty budowlane

26-200 Korki
ul. Kazanowska 18
tel. 41 372 88 36
www.nowydom-projekty.pl

Temat: BUDYNEK GARAŻOWO-MAGAZYNOWY GIMC05b

Investor: [blank]

Lokalizacja: A R C H I T E K T U R A

Bransza: PRZEKROJ A - A

Tytuł rys: inż. Stanisław Grudziński

Projektował: inż. bud. 228/KL/72

Opracował: mgr inż. Wojciech Sikora

Adaptacja: [blank]

nr rys: A - 6

Data: [blank]

Podpis: [blank]

Data: [blank]