


1/01	KORYTARZ	6,02m ²
1/02	TERAKOTA	
1/02	POM. BIUROWE	17,72m ²
	TERAKOTA	
1/03	WC	3,05m ²
	TERAKOTA	
1/04	KORYTARZ	4,69m ²
	TERAKOTA	
1/05	SCHOWEK PORZĄDKOWY	2,60m ²
	TERAKOTA	
1/06	POM. NA ZUŻEL	3,15m ²
	TERAKOTA	
1/07	POM. NA OPAL	3,17m ²
	TERAKOTA	
1/08	KOTŁOWNIA	20,97m ²
	TERAKOTA	
1/09	UMYWALNIA	5,86m ²
	TERAKOTA	
1/10	SZATNIA	7,60m ²
	TERAKOTA	
1/11	POM. SOCJALNE	10,42m ²
	TERAKOTA	
1/12	PRZEDSIÓNEK PPOŻ	2,09m ²
	TERAKOTA	
1/13	POM. GARAZ.-MAGAZYNOWE	470,70m ²
	POWŁOKA EPOKSYDOWA	
	RAZEM	558,04m ²

UWAGA:
Powierzchnie policzone zgodnie z rozporządzeniem
Ministra Transportu, Budownictwa i Gospodarki
Morskiej z dnia 25 kwietnia 2012 r.
w sprawie szczegółowego zakresu i formy projektu
budowlanego. (Dz. U. poz. 462)

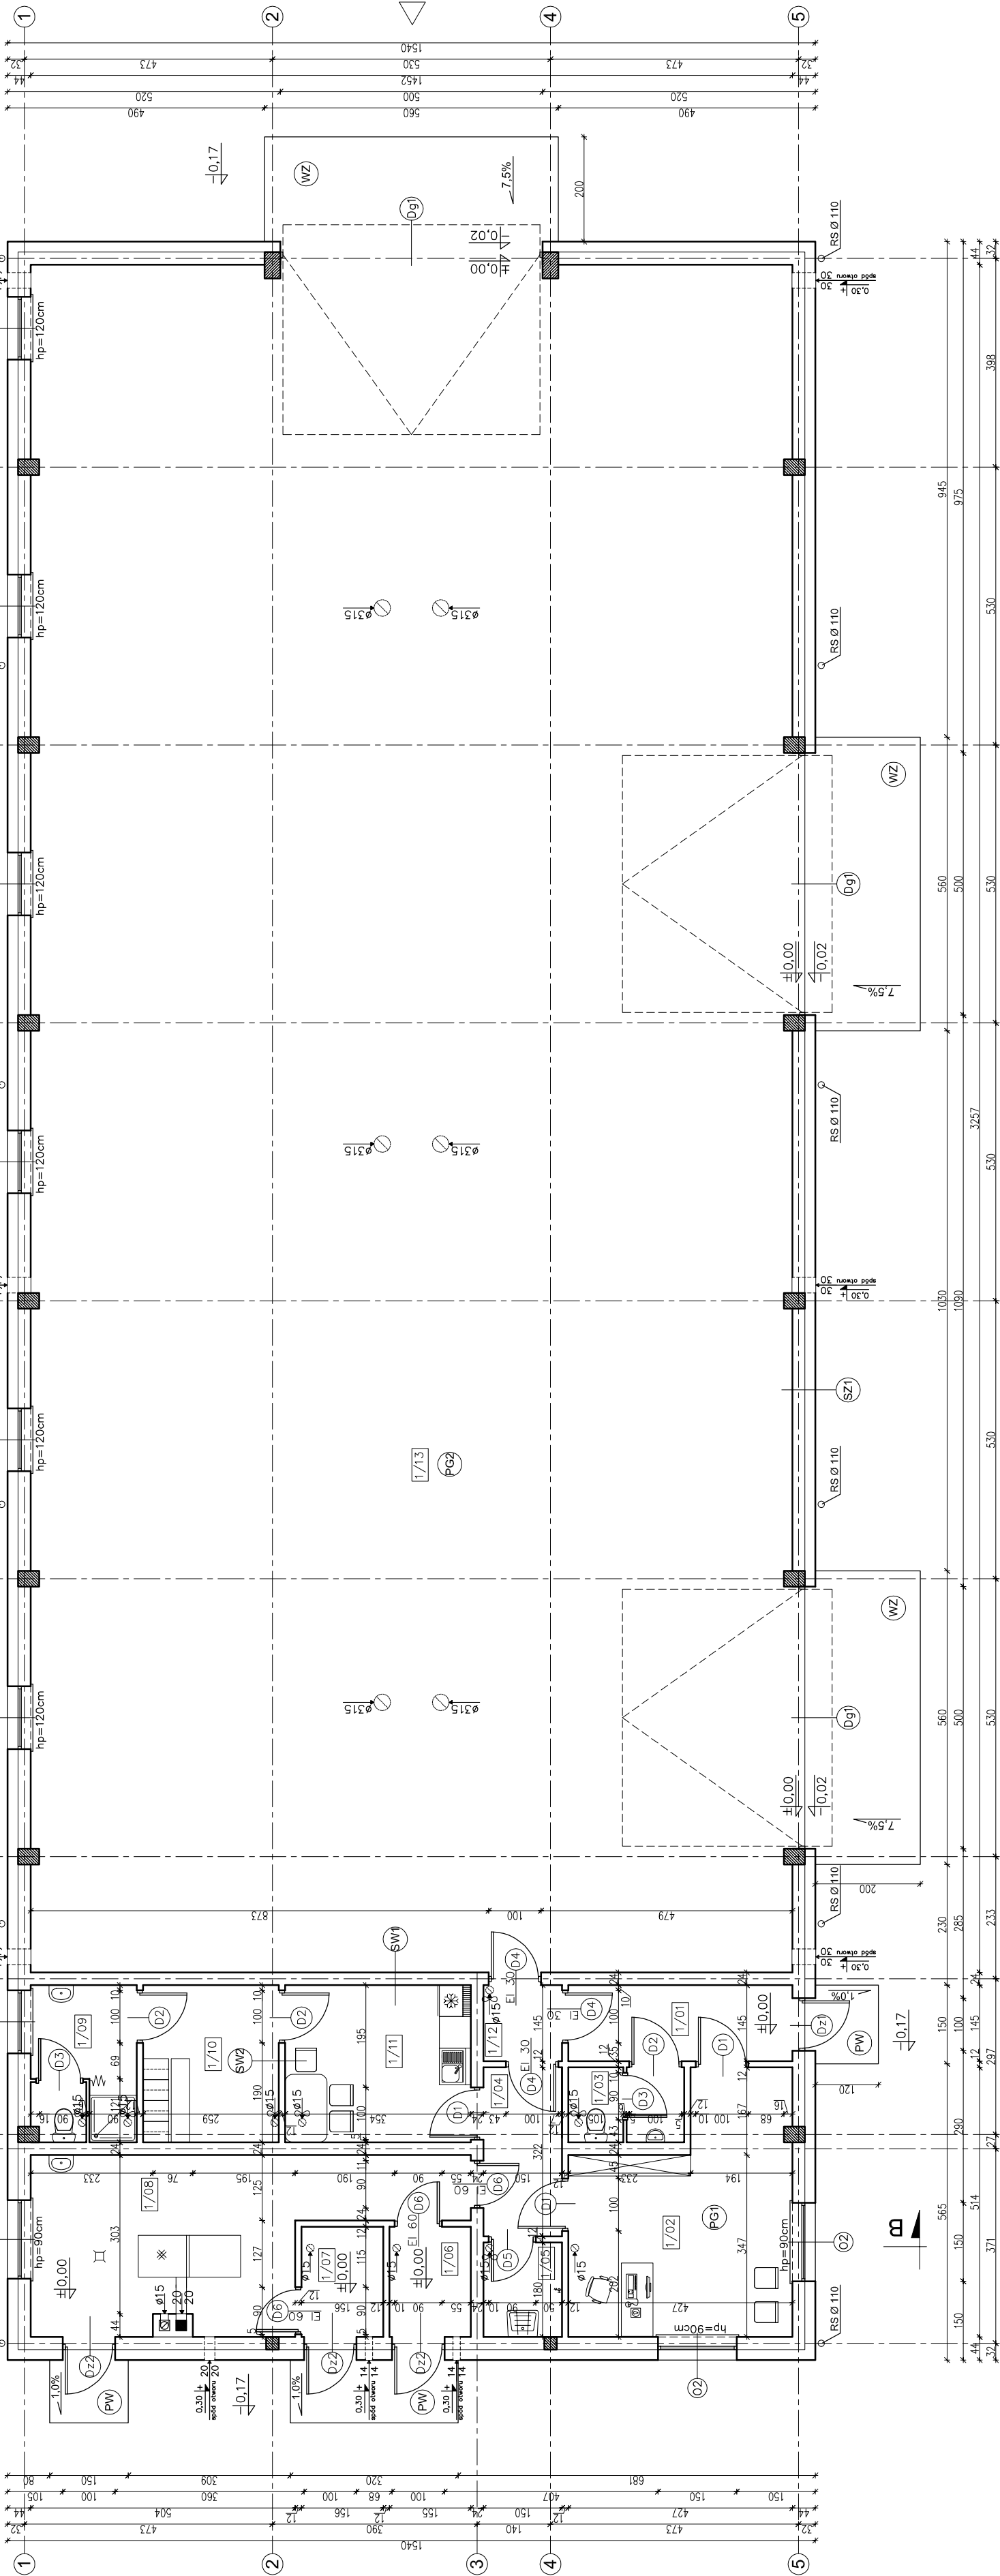

W CELU ZAPOBIEŻENIA DISTRUKCJI
GRUNTU WOKÓŁ BUDYNKU NALEŻA SIĘ
ZASTOSOWANIE STUDZIENEK SZYBONNYCH
PRZY OPASCE ODWADNIAJĄCEJ

W CELU ZMINIMALIZOWANIA STRAT CIEPŁA
POPRZECZ MOSTKI TERMICZNE NALEŻY
OCIEPLENIE ŚCIAN WYPROMIENIENIEM
W KIERUNKU OŚCIEŻNIA

nowy dom

26-200 Koniskie
ul. Kazanowska 18
tel. 41 372 81 36
www.nowydom-projekty.pl

Tenat:	BUDYNEK GARAZOWO-MAGAZYNOWY GMC05D
Inwestor:	
Lokalizacja:	
Branża:	A R C H I T E K T U R A
Tytuł rys:	RZUT PATERU
Projektował:	inż. Stanisław Grudzień
Opracował:	mgr inż. Wojciech Sikora
Adaptacja:	
nr rys:	A - 2
Skala:	1:100
Data:	

EGZEMPLARZ OKAZOWY

CHRONIONY PRAWEM AUTORSKIM

NIE MOŻE BYĆ SPRZEDAWANY
ORAZ STANOWIĆ LEGALNEJ PODSTAWY
POZWOLENIA NA BUDOWĘ I INNYCH DECYZJI

Powielanie i kopiowanie bez zezwolenia zabronione
Ust. z dn. 4 lutego 1994r.
(tekst jedn. Dz. U. z 2000r. Nr 80 poz. 904)

Pieczętka znajduje się na wszystkich stronach dokumentacji

PG2	POWŁOKA EPOKSYDOWA
TERAKOTA	WYLEWKA BETONOWA GR.15cm
	ZBROJONA SIATKA Z PRĘTÓW
	Ø4 W ODSTĘPACH 10x10cm
	FOLIA PCV
	STYROPIAN EPS 200-035 12cm
	PAPA TERMODIŁGZEWALNA
	WYLEWKA BETONOWA C12/15
	GR.10cm ZBROJONA SIATKA
	Z PRĘTÓW Ø8 ZE STALI AII
	(18G2) O RÓZSTAWIE 12cm
	PODSYPKA PIASKOWA
	ZAGĘSZCZONA NA MOKRO
	(OO WYTRWNIANIA POZIOMU) 20cm

WZ	WYLEWKA BETONOWA
	GR.21-8cm ZE SPADKIEM 7.5%
	ZBROJONA SIATKA Z PRĘTÓW
	Ø4 W ODSTĘPACH 10x10cm
	PLYTA BETONOWA Z BETONU
	C12/15 GR.10cm
	MEMBRANA KUBEŁKOWA LUB
	FOLIA PE
	ZWR PŁUKANY O UZIARNIENIU
	8-16mm GR. 20-30cm

SW1	TYNK CEM.-WAP.
	BLOCZEK GAZOBETONOWY
	TYPY "600" 24cm NA
	ZAPRAWIE CEM.WAP. KLASY M5
	STYROPIAN EPS 70-035 20cm
	TYNK STRUKTURALNY

SW2	TYNK CEM.-WAP.
	BLOCZEK GAZOBETONOWY
	TYPY "600" 12cm NA
	ZAPRAWIE CEM.WAP. KLASY M5
	TYNK CEM.-WAP.