
EGZEMPLARZ OKAZOWY

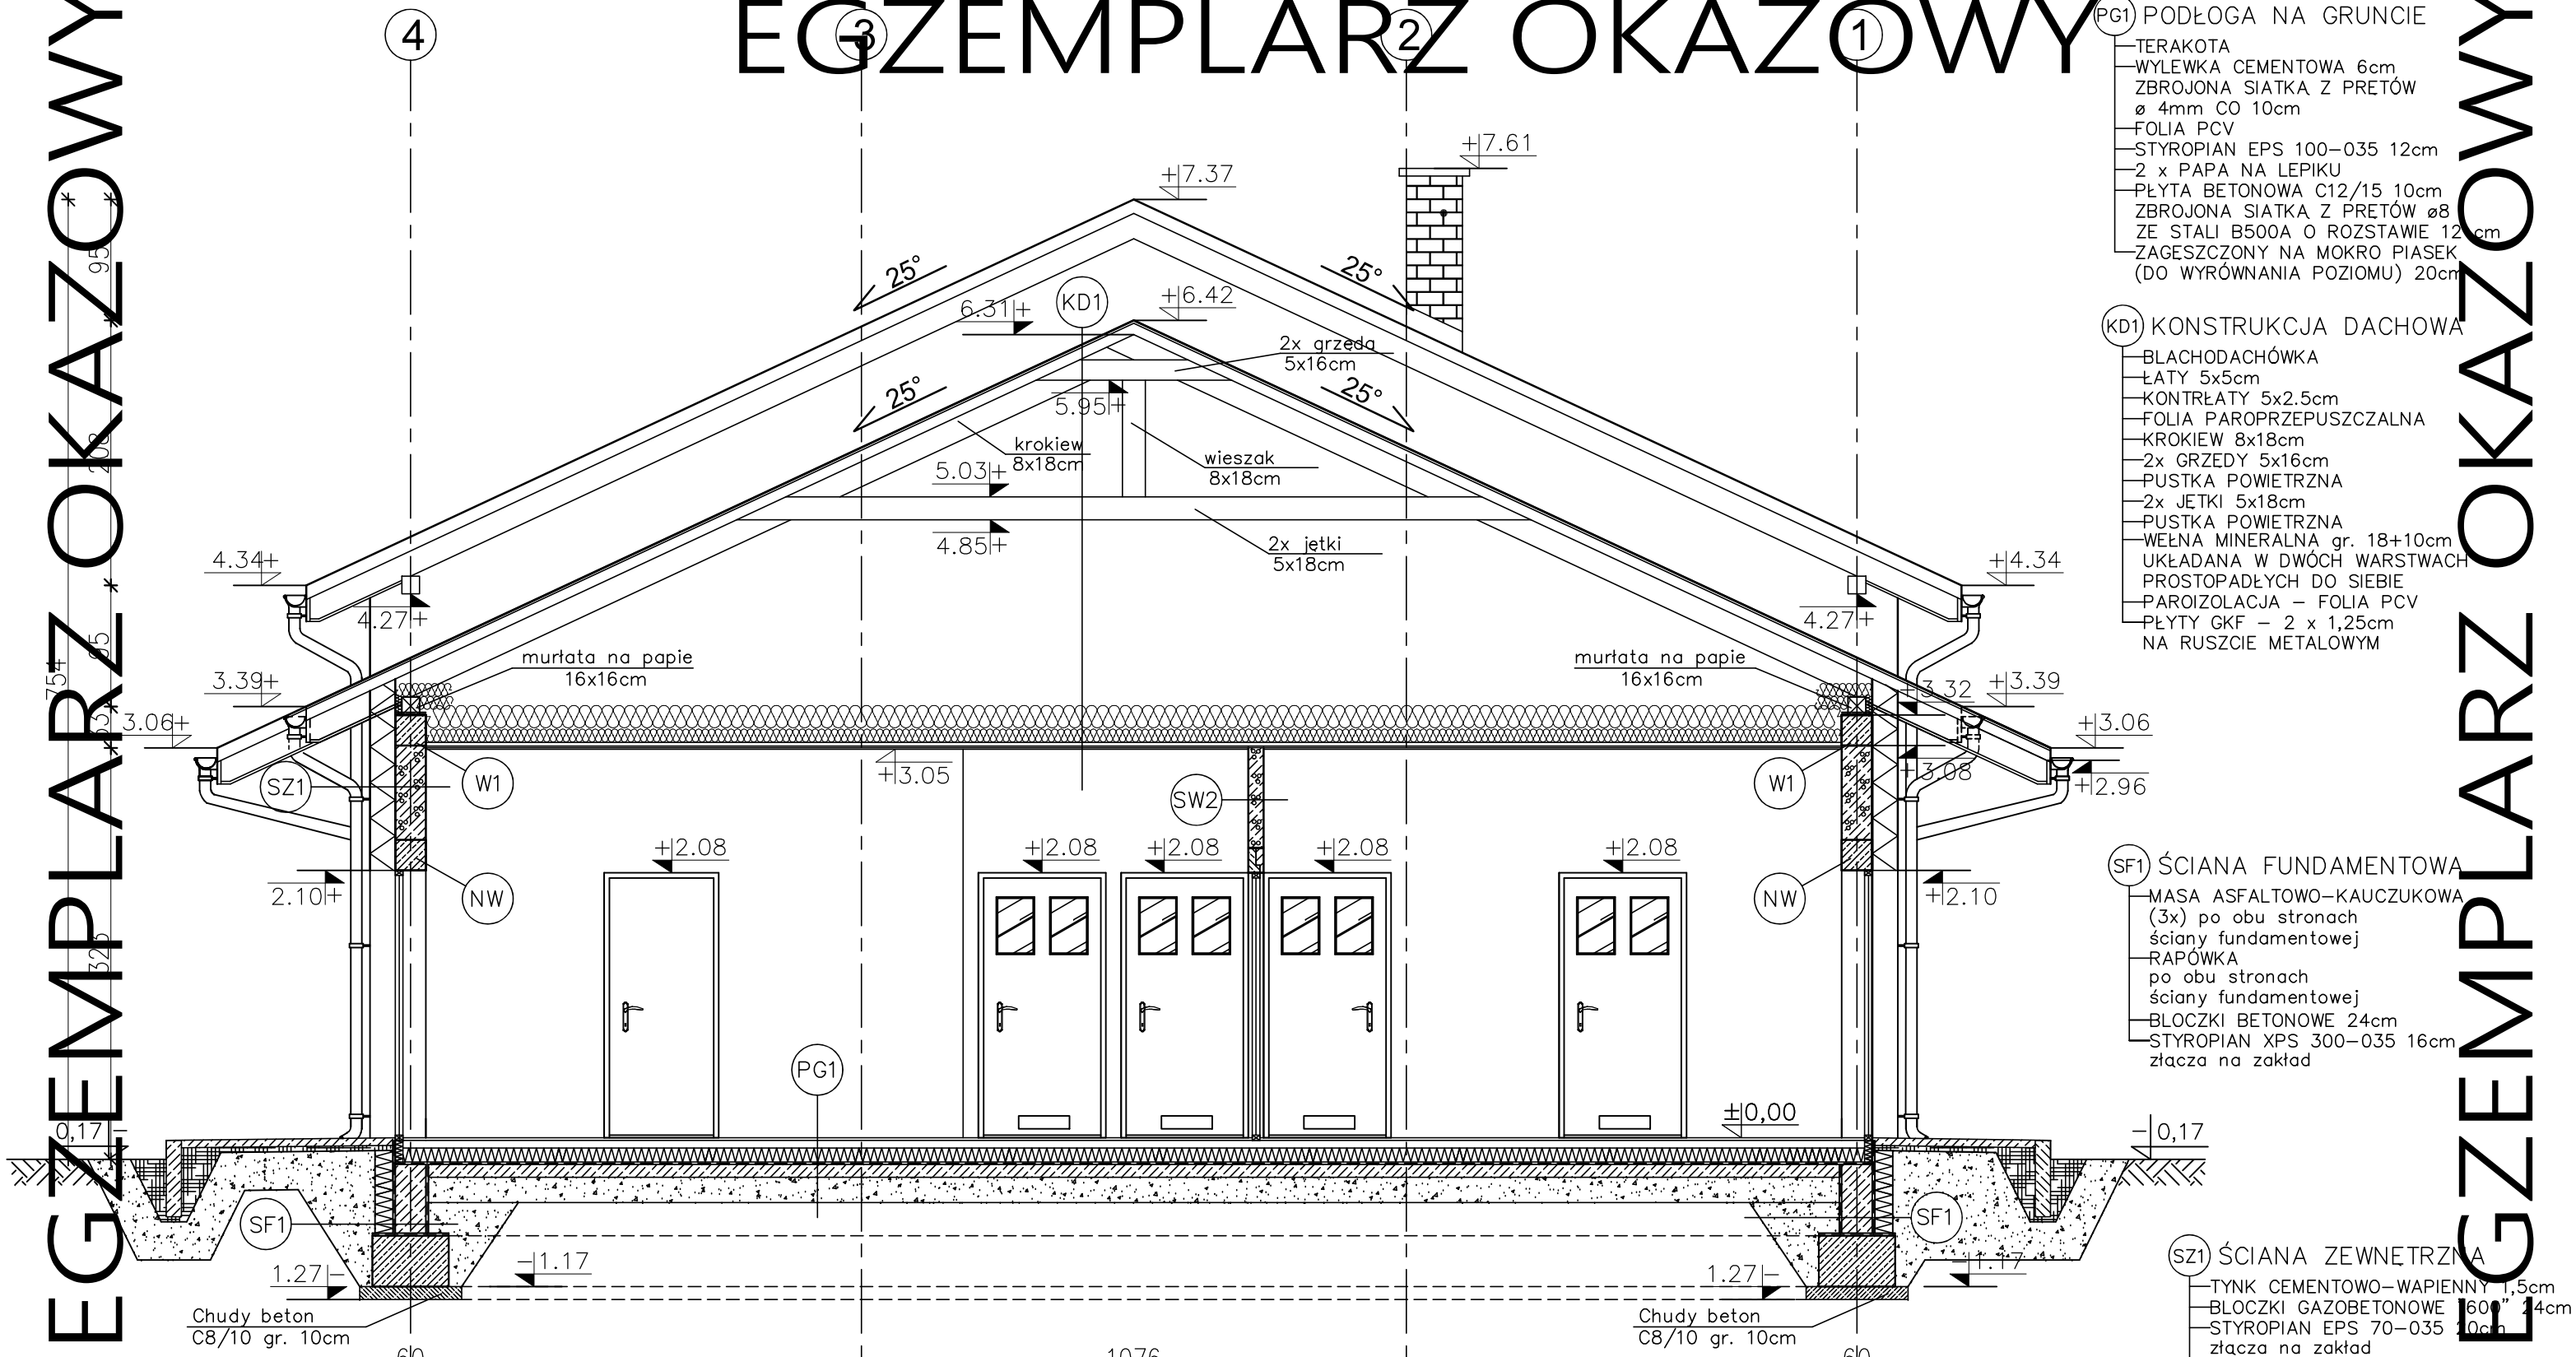

PG1 PODŁOGA NA GRUNCIE
- TERAKOTA
- WYLEWKA CEMENTOWA 6cm ZBROJONA SIATKĄ Z PRETÓW ø 4mm CO 10cm
- FOLIA PCV
- STYROPIAN EPS 100–035 12cm
- 2 x PAPA NA LEPIKU
- PŁYTA BETONOWA C12/15 10cm ZBROJONA SIATKĄ Z PRETÓW ø8 ZE STALI B500A O ROZSTAWIE 12 cm
- ZAGESZCZONY NA MOKRO PIASEK (DO WYRÓWNANIA POZIOMU) 20cm

KD1 KONSTRUKCJA DACHOWA
- BLACHODACHÓWKA
- ŁATY 5x5cm
- KONTRŁATY 5x2.5cm
- FOLIA PAROPRZEPUSZCZALNA
- KROKIEW 8x18cm
- 2x GRZEDY 5x16cm
- PUSTKA POWIETRZNA
- 2x JETKI 5x18cm
- PUSTKA POWIETRZNA
- WEŁNA MINERALNA gr. 18+10cm UKŁADANA W DWÓCH WARSTWACH PROSTOPADŁYCH DO SIEBIE
- PAROIZOLACJA – FOLIA PCV
- PŁYTY GKF – 2 x 1,25cm NA RUSZCIE METALOWYM

SF1 ŚCIANA FUNDAMENTOWA
- MASA ASFALTOWO–KAUCZUKOWA (3x) po obu stronach ściany fundamentowej
- RAPÓWKA po obu stronach ściany fundamentowej
- BLOCZKI BETONOWE 24cm
- STYROPIAN XPS 300–035 16cm złącza na zakład

SZ1 ŚCIANA ZEWNĘTRZNA
- TYNK CEMENTOWO–WAPIENNY 1,5cm
- BLOCZKI GAZOBETONOWE 600" 24cm
- STYROPIAN EPS 70–035 20cm złącza na zakład
- TYNK STRUKTURALNY

EGZEMPLARZ OKAZOWY
CHRONIONY PRAWEM AUTORSKIM

NIE MOŻE BYĆ SPRZEDAWANY
ORAZ STANOWIĆ LEGALNEJ PODSTAWY
POZWOLENIA NA BUDOWĘ I INNYCH DECYZJI

Powielanie i kopiowanie bez zezwolenia zabronione
Ust. z dn. 4 lutego 1994r.
(tekst jedn. Dz. U. z 2000r. Nr 80 poz. 904)

Pieczątka znajduje się na wszystkich stronach dokumentacji

nowy dom
projekty budowlane
26-200 Końskie
ul. Kazanowska 18
tel. 41 372 88 36
www.nowydom-projekty.pl

Temat:	BUDYNEK GARAŻ.-MAGAZYN.Z CZ. SOCJAL.-BIUROWĄ GMC61		
Inwestor:			
Lokalizacja:			
Branża:	A R C H I T E K T U R A		Stadium: P B
Tytuł rys:	PRZEKRÓJ A - A		Data:
Projektował:	mgr inż. Stanisław Grudzień upr. bud. 228/KL/72		nr rys: A - 5
Opracował:	Piotr Bocheński		Skala: 1:50
Adaptacja:		Podpis:	Data:

EGZEMPLARZ OKAZOWY