


|     |   |       |
|-----|---|-------|
| SZ1 | TYNK CEM.-WAP.<br>BLOCZEK GAZOBETONOWY<br>TYPU "600" 24cm NA<br>ZAPRAWIE CEM.WAP. KLASY M5<br>STYROPIAN EPS 70-035 20cm<br>TYNK STRUKTURALNY | 1.5cm |
|-----|---|-------|

|                          |   |       |
|--------------------------|---|-------|
| SZ1' (do rzędnej +0.32m) | TYNK CEM.-WAP.<br>FUNDAMENTOWE BLOCZKI<br>KERAMZYTOBETONOWE 24cm<br>NA ZAPRAWIE CEM.WAP. KLASY M10<br>MASA ASFALTOWO-KAUCZUKOWA<br>(3x) po obu stronach ścian<br>fundamentowej<br>STYROPIAN XPS 300-035 16cm<br>ZAPRAWA KLEJOWA NA SIATCE<br>PLETKI KLINKIEROWE | 1.5cm |
|--------------------------|---|-------|

|     |   |       |
|-----|---|-------|
| SW1 | TYNK CEM.-WAP.<br>BLOCZEK GAZOBETONOWY<br>TYPU "600" 24cm NA<br>ZAPRAWIE CEM.WAP. KLASY M5<br>TYNK CEM.-WAP.<br>WSPÓŁCZYNNIK PRZENIKANIA<br>CIEPŁA U=0.585W/m²K | 1.5cm |
|-----|---|-------|

|      |   |  |
|------|---|--|
| PG 1 | TERAKOTA/PANELE<br>WYLEWKA BETONOWA GR.6cm<br>ZBRZONIENA SIATKA Z PRETÓW<br>Ø4 W ODSTĘPACH 10x10cm<br>FOLIA PCV<br>STYROPIAN EPS 100-035 12cm<br>2XPAPA NA LEPIKU<br>PLYTA BETONOWA C12/15<br>GR.10cm ZBRZONIENA SIATKA<br>Z PRETÓW Ø8 ZE STALI AII<br>(B500A) O ROZSTAWIE 12cm |  |
|------|---|--|

|     |                                                                       |  |
|-----|-----------------------------------------------------------------------|--|
| PG2 | POCZYPIA PŁASKOWE<br>ZACIESZCZONA WOKÓŁ<br>(DO WYKONANIA POZIOM) 20cm |  |
|-----|-----------------------------------------------------------------------|--|

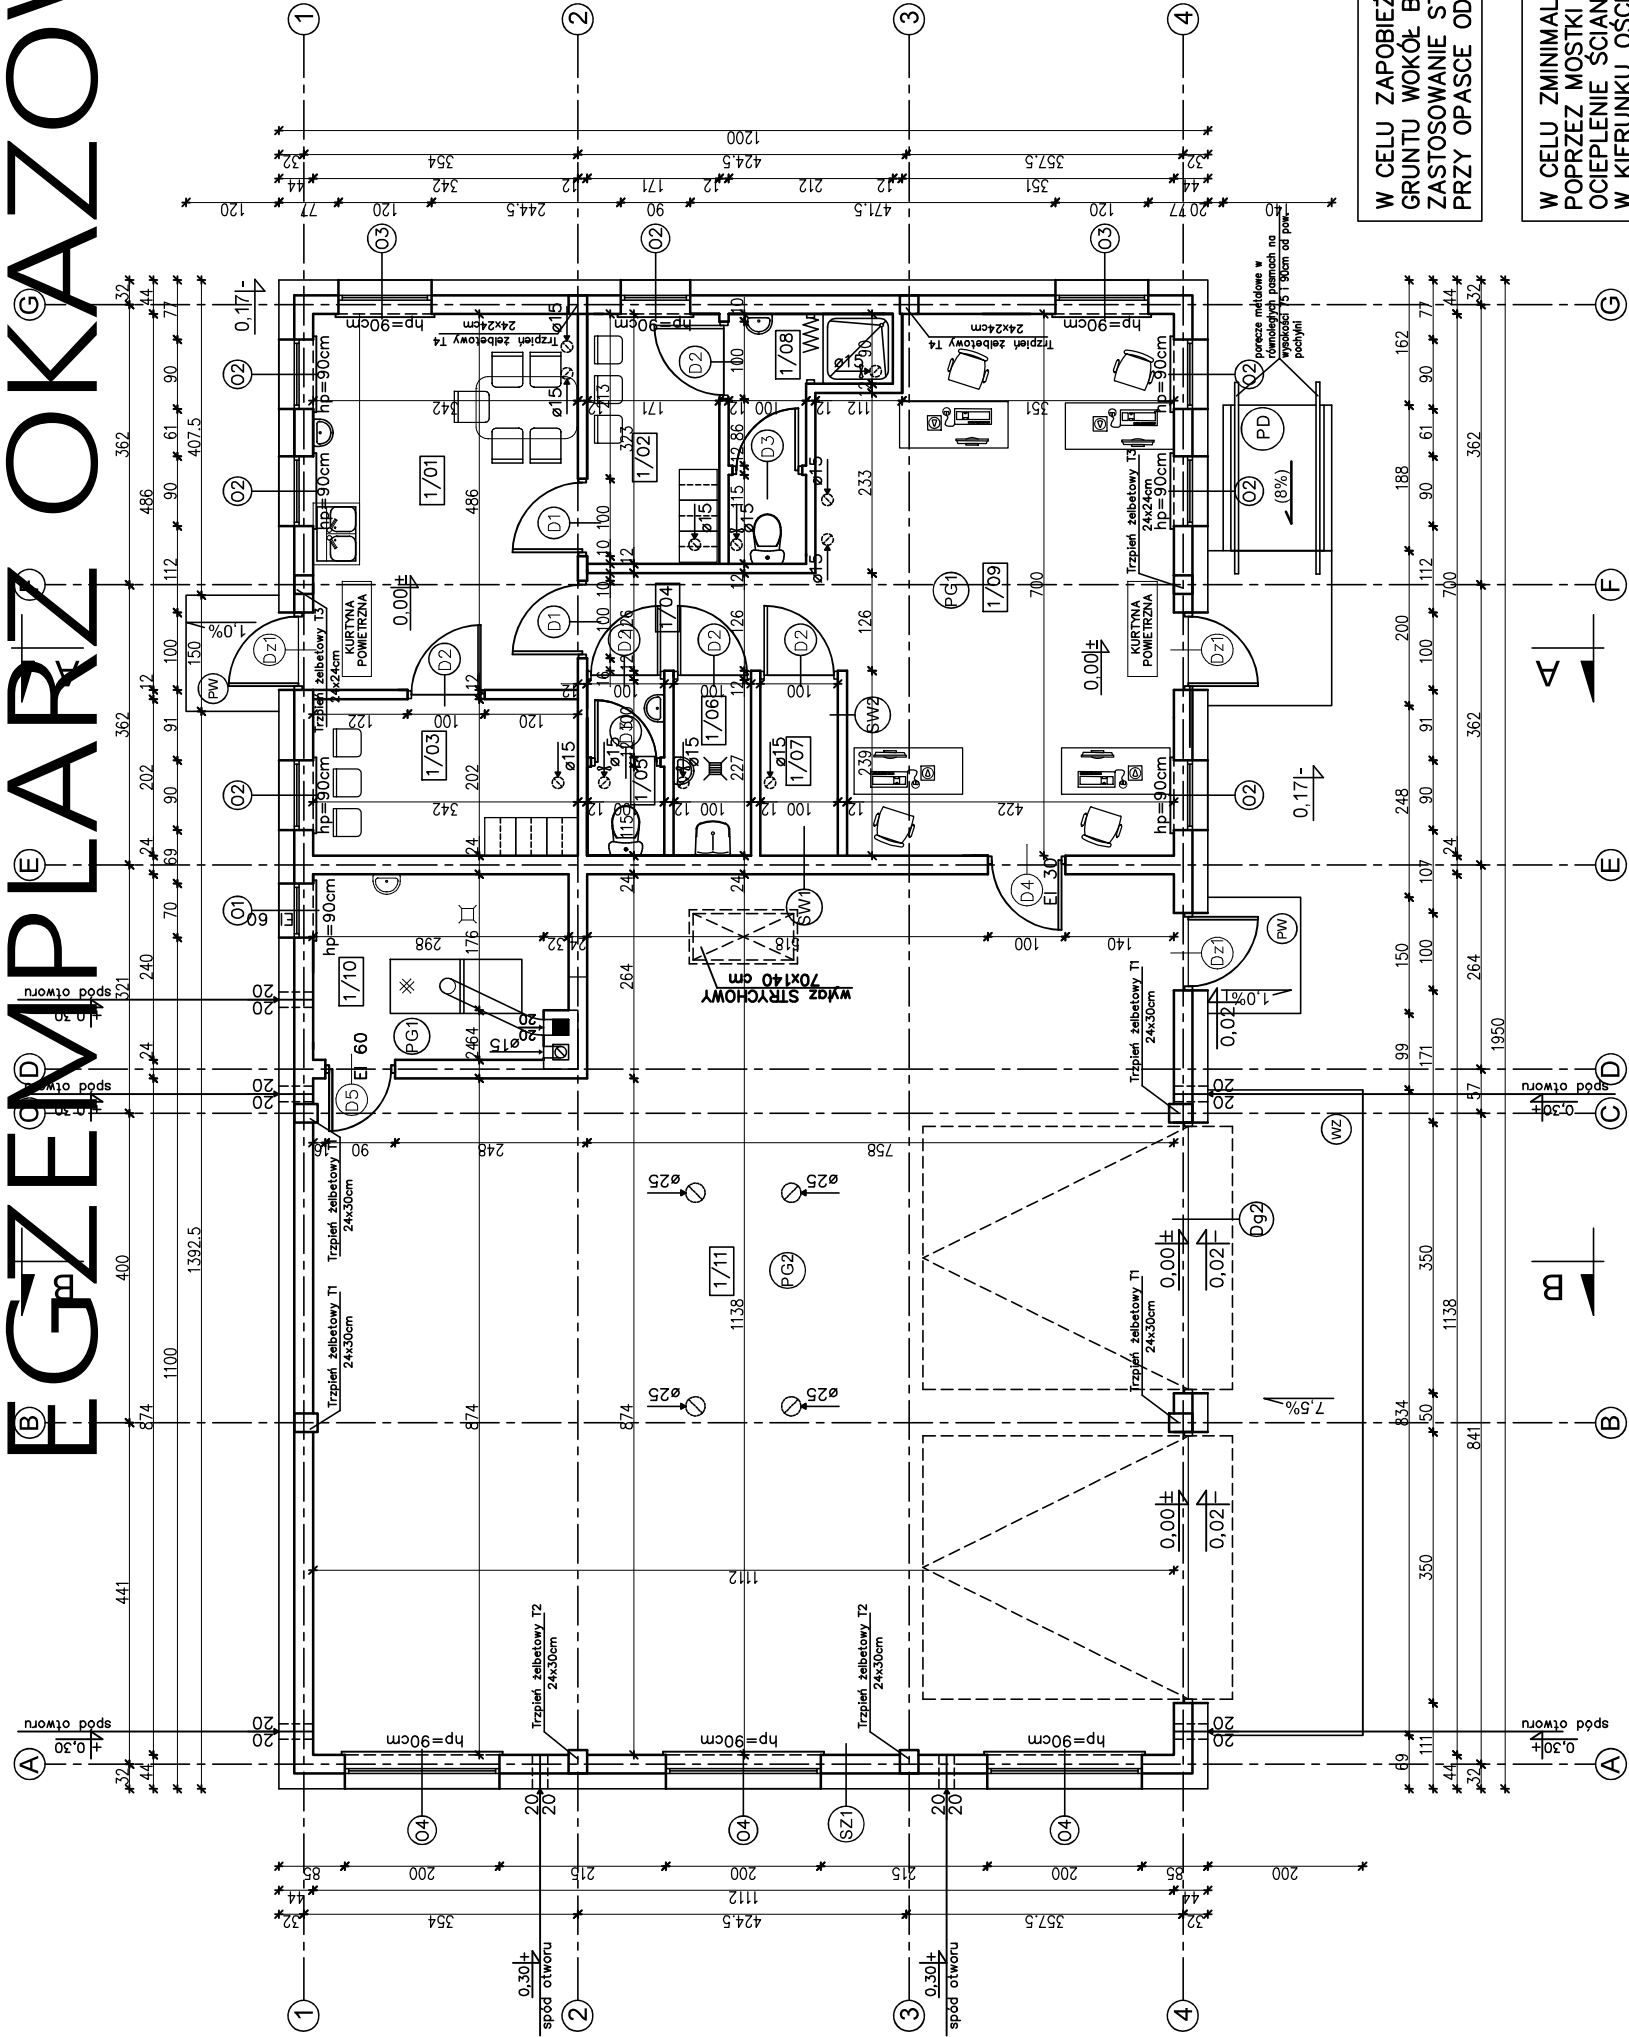

|      |                                              |                      |
|------|----------------------------------------------|----------------------|
| 1/01 | POM. SOCJALNE<br>TERAKOTA                    | 16,62m <sup>2</sup>  |
| 1/02 | SZATNIA<br>TERAKOTA                          | 5,52m <sup>2</sup>   |
| 1/03 | SZATNIA<br>TERAKOTA                          | 6,91m <sup>2</sup>   |
| 1/04 | KORYTARZ<br>TERAKOTA                         | 3,72m <sup>2</sup>   |
| 1/05 | WC<br>TERAKOTA                               | 2,27m <sup>2</sup>   |
| 1/06 | POM. PORZADKOWE<br>TERAKOTA                  | 2,27m <sup>2</sup>   |
| 1/07 | POM. MAGAZYNOWE<br>TERAKOTA                  | 2,27m <sup>2</sup>   |
| 1/08 | WC+NATRYSK<br>TERAKOTA                       | 4,24m <sup>2</sup>   |
| 1/09 | POM. BIUROWE<br>TERAKOTA                     | 30,25m <sup>2</sup>  |
| 1/10 | KOTŁOWNIA<br>TERAKOTA                        | 7,56m <sup>2</sup>   |
| 1/11 | POM. GARAZ.-MAGAZYNOWE<br>POWŁOKA EPOKSYDOWA | 116,16m <sup>2</sup> |
|      | RAZEM                                        | 197,79m <sup>2</sup> |

|                                                      |  |
|------------------------------------------------------|--|
| PD (spadek 8%)                                       |  |
| BETONOWA KOSTKA BRUKOWA<br>GRUBOŚCI 8cm              |  |
| CHUDY BETON GRUBOŚCI 20cm                            |  |
| ZWIR DRENUJĄCY                                       |  |
| GRUNT                                                |  |
| WZ                                                   |  |
| WYLEWKA BETONOWA<br>GR.21-6cm ZE SPADKIEM 7,5%       |  |
| ZBRZONIENA SIATKA Z PRETÓW<br>Ø4 W ODSTĘPACH 10x10cm |  |
| PLYTA BETONOWA Z BETONU<br>C12/15 GR.10cm            |  |
| MEMBRANA KUBEŁKOWA LPS<br>FOLIA PE                   |  |
| ZWIR PŁUKANY O UZIARNIENIU<br>8-16mm GR. 20-30cm     |  |

W CELU ZAPOBIEŻENIA DESTRUKCJI  
GRUNTU WOKÓŁ BUDYNKU ZALECA SIE  
ZASTOSOWANIE STUDZIENEK CHŁONNYCH  
PRZY OPASCE ODWADNIAJĄCEJ

W CELU ZMINIMALIZOWANIA STRAT CIEPŁA  
POPRAZ MOSTKI TERMICZNE, NALEŻY  
OCIEPLENIE ŚCIAN WYPROWADZIĆ NA 4cm  
W KIERUNKU OŚCIEŻNIC

nowy dom

projekty budowlane

www.nowydom-projekty.pl

Temat:

Investor:

Lokalizacja:

Branża:

Tytuł rys:

Projektował:

Opracował:

Adaptacja:

26-200 Końskie  
ul. Kazanowska 18  
tel. 41 372 80 36  
www.nowydom-projekty.pl

BUDYNIENIOWY-GARAZ-MAGAZYN CZ. SOCJAL.-BIUROWĄ GMC61

A R C H I T E K T U R A

Stadium: P B

Data:

nr rys:

mgr inż. Stanisław Grudziń

upr. bud. 228/KL/72

Podpis:

Skala: 1:100

Data:

EGZEMPLARZ OKAZOWY

CHRONIONY PRAWEM AUTORSKIM

NIE MOŻE BYĆ SPRZEDAWANY  
ORAZ STANOWIĆ LEGALNEJ PODSTAWY  
POZWOLENIA NA BUDOWĘ I INNYCH DECYZJI

Powielanie i kopiowanie bez zezwolenia zabronione  
Ust. z dn. 4 lutego 1994r.  
(tekst jedn. Dz. U. z 2000r. Nr 80 poz. 904)

Pieczętka znajduje się na wszystkich stronach dokumentacji