

- (KD1) KONSTRUKCJA DACHOWA
- BLACHODACHÓWKA
 - LATY 5x5cm
 - KONTRŁATY 5x2.5cm
 - FOLIA PAROPRZEPUSZCZALNA
 - KROKIEW 8x18cm
 - NAKLADKA 5x16cm
 - PUSTKA POWIETRZNA
 - WEŁNA MINERALNA 15+15cm
 - UKŁADANA W DWÓCH WARSTWACH
 - POPRZECZNIE DO SIEBIE
 - ZKŁESZCZE 5x16cm
 - PAROIZOLACJA – FOLIA PCV
 - ŁATY OSB – 1,50cm
 - WSPÓŁCZYNNIK PRZENIKANIA CIEPŁA U=0,130W/m²K

- (KD2) KONSTRUKCJA DACHOWA (okap)
- BLACHODACHÓWKA
 - LATY 5x5cm
 - KONTRŁATY 5x2.5cm
 - FOLIA PAROPRZEPUSZCZALNA
 - KROKIEW 8x18cm
 - PODBITKA Z DESEK – 2,5 cm

3 2

- (ST1) STROP NAD PARTEREM
- WEŁNA MINERALNA 5cm UKŁADANA
 - PAROIZOLACJA – FOLIA PCV
 - STROP TERIVA 4,0/2 30cm
 - TYNK CEMENTOWO–WAPIENNY 1,5cm
 - WSPÓŁCZYNNIK PRZENIKANIA CIEPŁA U=0,534W/m²K

- (ST2) STROP NAD PODCIENIEM
- WEŁNA MINERALNA 5cm UKŁADANA
 - PAROIZOLACJA – FOLIA PCV
 - STROP TERIVA 4,0/2 30cm
 - TYNK CEMENTOWO–WAPIENNY 1,5cm
 - TYNK STRUKTURALNY
 - WSPÓŁCZYNNIK PRZENIKANIA CIEPŁA U=0,120W/m²K

- (SW1) ŚCIANA WEWNĘTRZNA
- TYNK CEMENTOWO–WAPIENNY 1,5cm
 - BLOCZKI GAZOBETONOWE "600" 24cm
 - TYNK CEMENTOWO–WAPIENNY 1,5cm

- (SZ1) ŚCIANA ZEWNĘTRZNA
- TYNK CEMENTOWO–WAPIENNY 1,5cm
 - BLOCZKI GAZOBETONOWE "600" 24cm
 - WEŁNA MINERALNA GR. 5cm
 - TYNK CEMENTOWO–WAPIENNY 1,5cm

- (SW2) ŚCIANA WEWNĘTRZNA
- TYNK CEMENTOWO–WAPIENNY 1,5cm
 - BLOCZKI GAZOBETONOWE "600" 24cm
 - WEŁNA MINERALNA GR. 5cm
 - TYNK CEMENTOWO–WAPIENNY 1,5cm


- (SW3) ŚCIANA WEWNĘTRZNA
- TYNK CEMENTOWO–WAPIENNY 1,5cm
 - BLOCZKI GAZOBETONOWE "600" 12cm
 - TYNK CEMENTOWO–WAPIENNY 1,5cm

- (SZ1') ŚCIANA ZEWNĘTRZNA (do rzędnej +0,23m)
- TYNK CEMENTOWO–WAPIENNY 1,5cm
 - BLOCZKI KERAMZYTOBETONOWE 24cm (do rzędnej +0,33m)
 - MASA ASFALTOWO–KAUCZUKOWA (3x)
 - STYROPIAN XPS 300 18cm
 - NA ZAKŁAD
 - ZAPRAWA KLEJOWA NA SIATCE
 - PŁYTKI KLINKIEROWE

- (SF1) ŚCIANA FUNDAMENTOWA
- MASA ASFALTOWO–KAUCZUKOWA (3x) po obu stronach ściany fundamentowej
 - BLOCZKI BETONOWE 24cm
 - STYROPIAN XPS 300 18cm
 - złącza na pióro i wpust

- (SF2) ŚCIANA FUNDAMENTOWA
- MASA ASFALTOWO–KAUCZUKOWA (3x) po obu stronach ściany fundamentowej
 - BLOCZKI BETONOWE 24cm
 - do rzędnej –0,20m

- (PG1) PODŁOGA NA GRUNCIE
- TERAKOTA/PANELE PODŁOGOWE 2cm
 - WYLEWKA CEMENTOWA 6cm
 - ZBRUJONA SIATKĄ Z PRĘTÓW Ø 4mm CO 10cm
 - FOLIA PCV
 - STYROPIAN EPS 100–035 12cm
 - PAPA TERMOGRZEWALNA
 - WYLEWKA BETONOWA C12/15 18cm
 - ZBRUJONA SIATKĄ Z PRĘTÓW Ø 8 ZE STALI AII(18G2) O ROZSIĄGNIĘCIU 20cm
 - ZAGĘSZCZONA NA MOKRO PODSTAWA
 - ZWIROWO–PIASKOWA 20 cm
 - WSPÓŁCZYNNIK PRZENIKANIA CIEPŁA U=0,278W/m²K

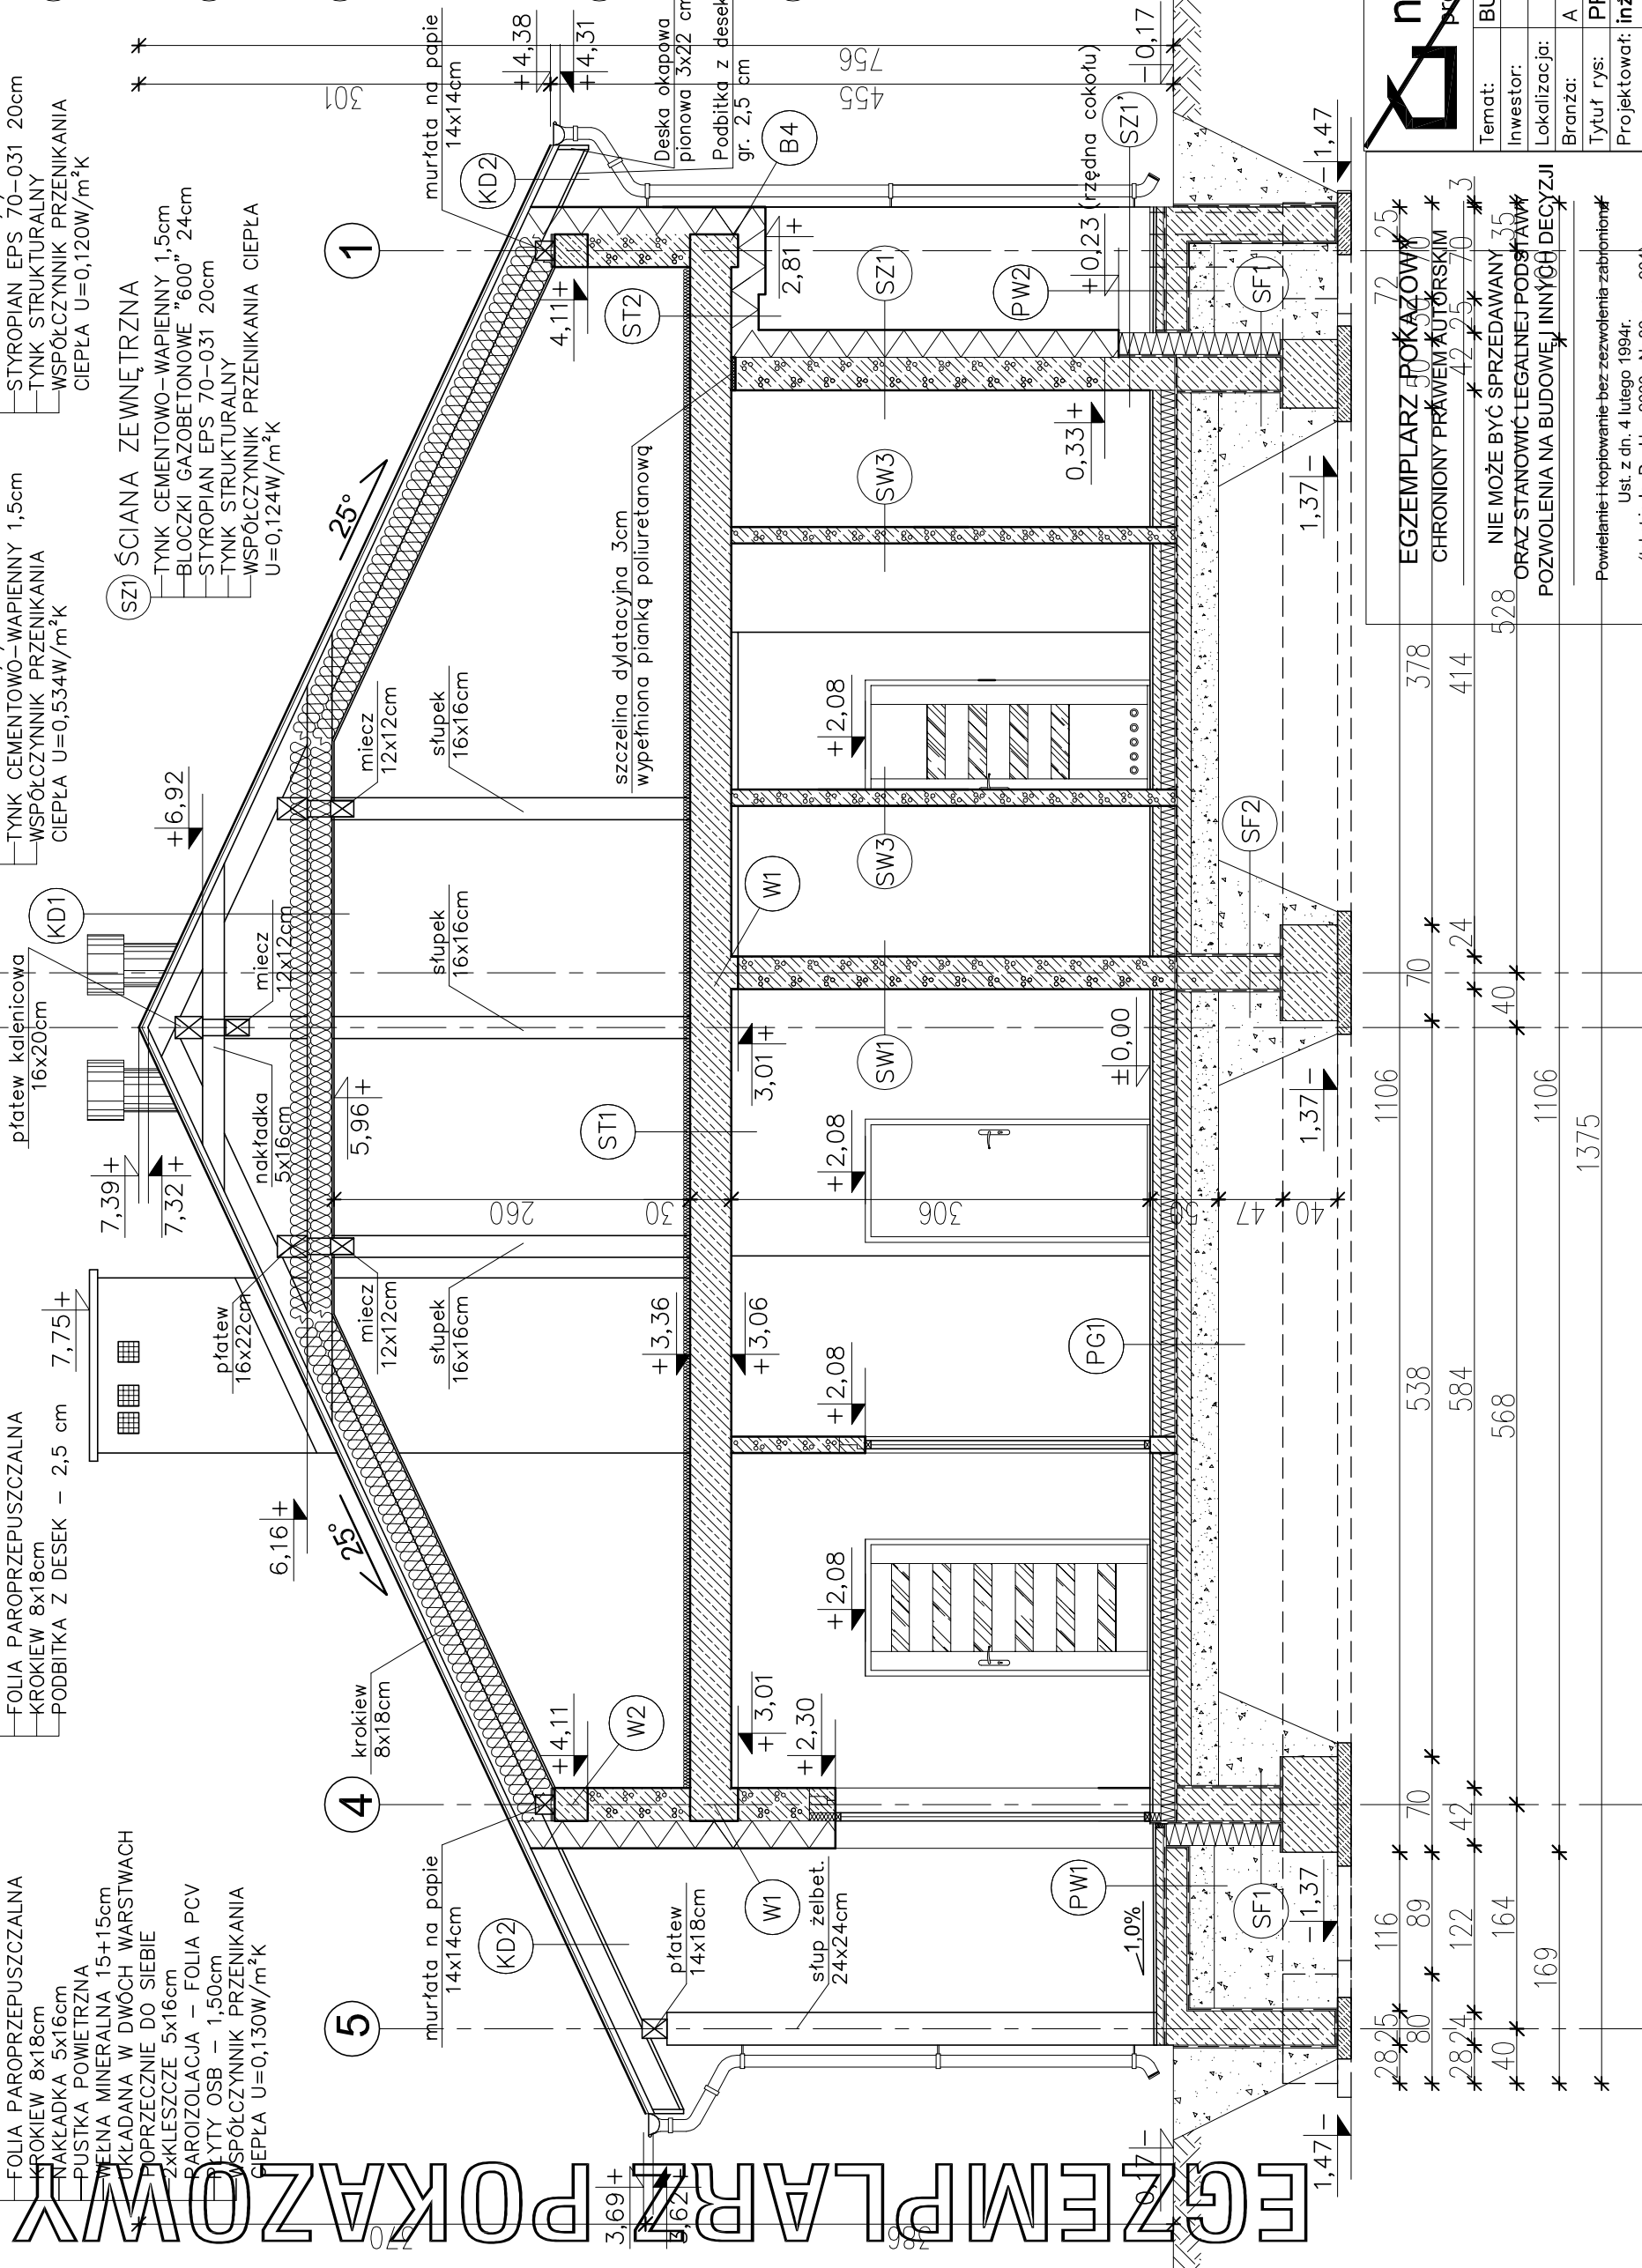

EGZEMPLARZ POKAZOWY		26-200 Końskie ul. Kazanowska 18 tel. 41 372 88 86 www.nowydom-projekty.pl
CHRONIONY PRAWEM AUTORSKIM		
NIE MOŻE BYĆ SPRZEDAWANY ORAZ STANOWIĆ LEGALNEJ PODSTAWY POZWOLENIA NA BUDOWĘ, J INNYCH DECYZJI		
Powielanie i kopiowanie bez zezwolenia zabronione! Ust. z dn. 4 lutego 1994r. (tekst jedn. Dz. U. z 2000r. Nr 80 poz. 904)		
Pieczęćka znajduje się na wszystkich stronach dokumentacji		

nowy dom		26-200 Końskie ul. Kazanowska 18 tel. 41 372 88 86 www.nowydom-projekty.pl
projekty budowlane		
Temat:	BUDYNEK GARAŻOWO-MAGAZYNOWY GMC50	
Inwestor:		
Lokalizacja:		
Branża:	A R C H I T E K T U R A	Stadium: P B
Tytuł rys:	PRZEKROJE A - A	Data:
Projektował:	inż. Ryszard Fabrowski	nr rys:
upr. bud. 27/66		A - 7
Opracował:	mgr inż. Sylwia Salwa	Skala: 1:100
Adaptacja:		Data:

EGZEMPLARZ POKAZOWY