

ST1 STROPODACH

- BLACHODACHÓWKA
- LATY 5x4 cm
- KONTRLATY 5x2,5 cm
- WIATROIZOLACJA – FOLIA PCV
- KROKIEW 7x16cm
- PAROIZOLACJA – FOLIA PCV
- PUSTKA POWIETRZNA
- PŁYTA ŻELBETOWA 14 cm
- TYNK CEMENTOWO–WAPIENNY 1,5 cm

ST2 STROPODACH

- BLACHODACHÓWKA
- LATY 5x4 cm
- KONTRLATY 5x2,5 cm
- WIATROIZOLACJA – FOLIA PCV
- KROKIEW 7x16cm
- PODBITKA Z DESEK 2,5 cm

SZ1 ŚCIANA ZEWNĘTRZNA

- TYNK STRUKTURALNY
- BŁOCZEK GAZOBETONOWY "600" 24cm
- TYNK CEMENTOWO–WAPIENNY 1,5cm

SZ1 ŚCIANA ZEWNĘTRZNA

- (do rzędnej +0,33 m)
- PŁYTKI KLINKIEROWE
- BŁOCZKI BETONOWE 24cm
- TYNK CEMENTOWO–WAPIENNY 1,5cm

SF1 ŚCIANA FUNDAMENTOWA

- "DYSPERBIT" MASA ASFALTOWA
- KAUCZUKOWA (3x) po obu stronach
- BŁOCZKI BETONOWE 24cm


WZ1 PODJAZD

- WYLEWKA CEMENTOWA 21cm
- (ZE SPADKIEM 7,5%) ZBRZOJA
- SIATKĄ Z PRĘTÓW Ø4mm co 10 cm
- BETON B15 10cm
- MEMBRANA KUBEŁKOWA (KUBELAN)
- DO DOLU) LUB FOLIA PE
- ZWIR PŁUKANY O UZIARNIENIU
- 8–16 mm 20–30 cm
- GRUNT RODZIMY PO ZDUJĘCIU HUMUSU

PG1 PODŁOGA NA GRUNCIE

- POSADZKA EPOKSYDOWA
- CIENKOWARSTWOWA ~0,3mm
- WYLEWKA CEMENTOWA 15cm–5cm
- (ZE SPADKIEM 1%) ZBRZOJONA
- SIATKĄ Z PRĘTÓWØ4 CO 10 cm
- FOLIA PE
- STYROPIAN EKSTRUDOWANY 5cm
- 2XPAPA NA LEPIKU
- BETON B15 10cm
- PODSYPKA ZWIROWO–PIASKOWA 20 cm

EGZEMPLARZ POKAZOWY

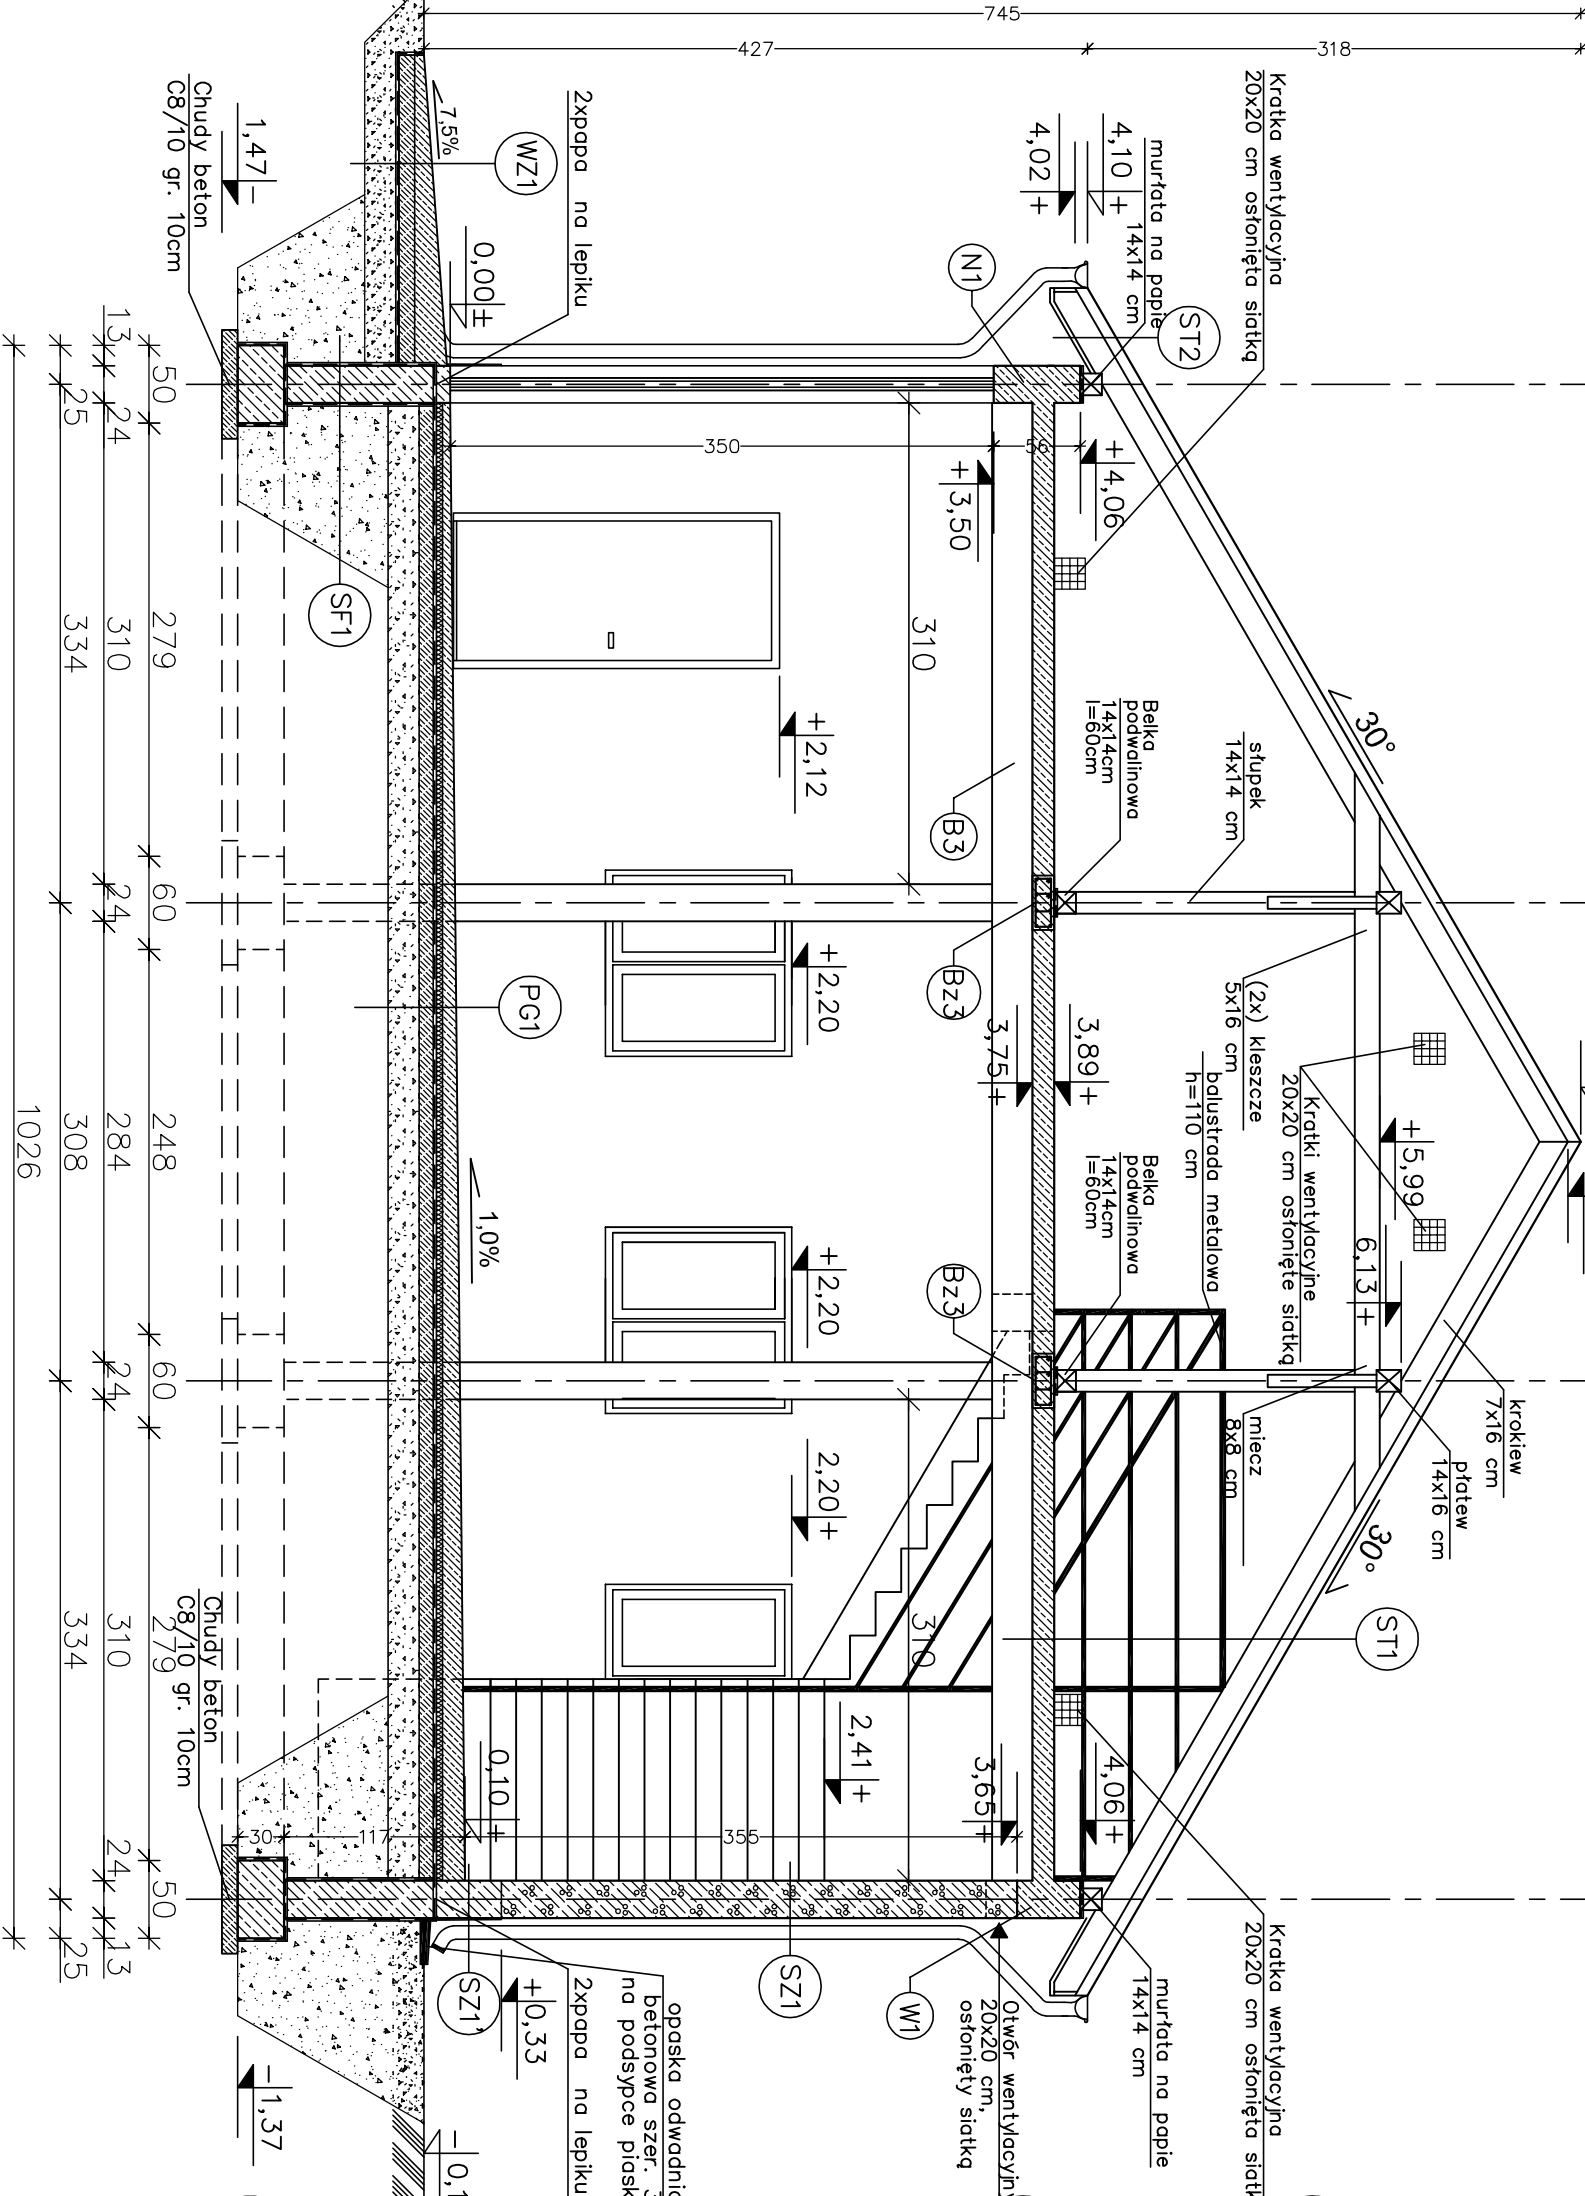

EGZEMPLARZ POKAZOWY

MURKATY ORAZ BELKI PODWALINOWE
UKŁADAĆ NA WARSTWIE PAPY

nowy dom			
projekty budowlane			
26-200 Konińskie			
ul. Kazanowska 18			
BUDYNEK GARAŻOWO-GOSPODARCZY GMC 01c			
Temat:			
Inwestor:			
Lokalizacja:			
Bransza:			
A R C H I T E K T U R A			
Tytuł rys:			
PRZEKROD A - A			
Projektował:			
Inż. Ryszard Fabrowski			
Opracował:			
upr. bud. 27/66			
Piotr Bochencki			
Adaptacja:			
Podpis:			
Data:			