


EGZEMPLARZ POKAZOWY

EGZEMPLARZ POKAZOWY

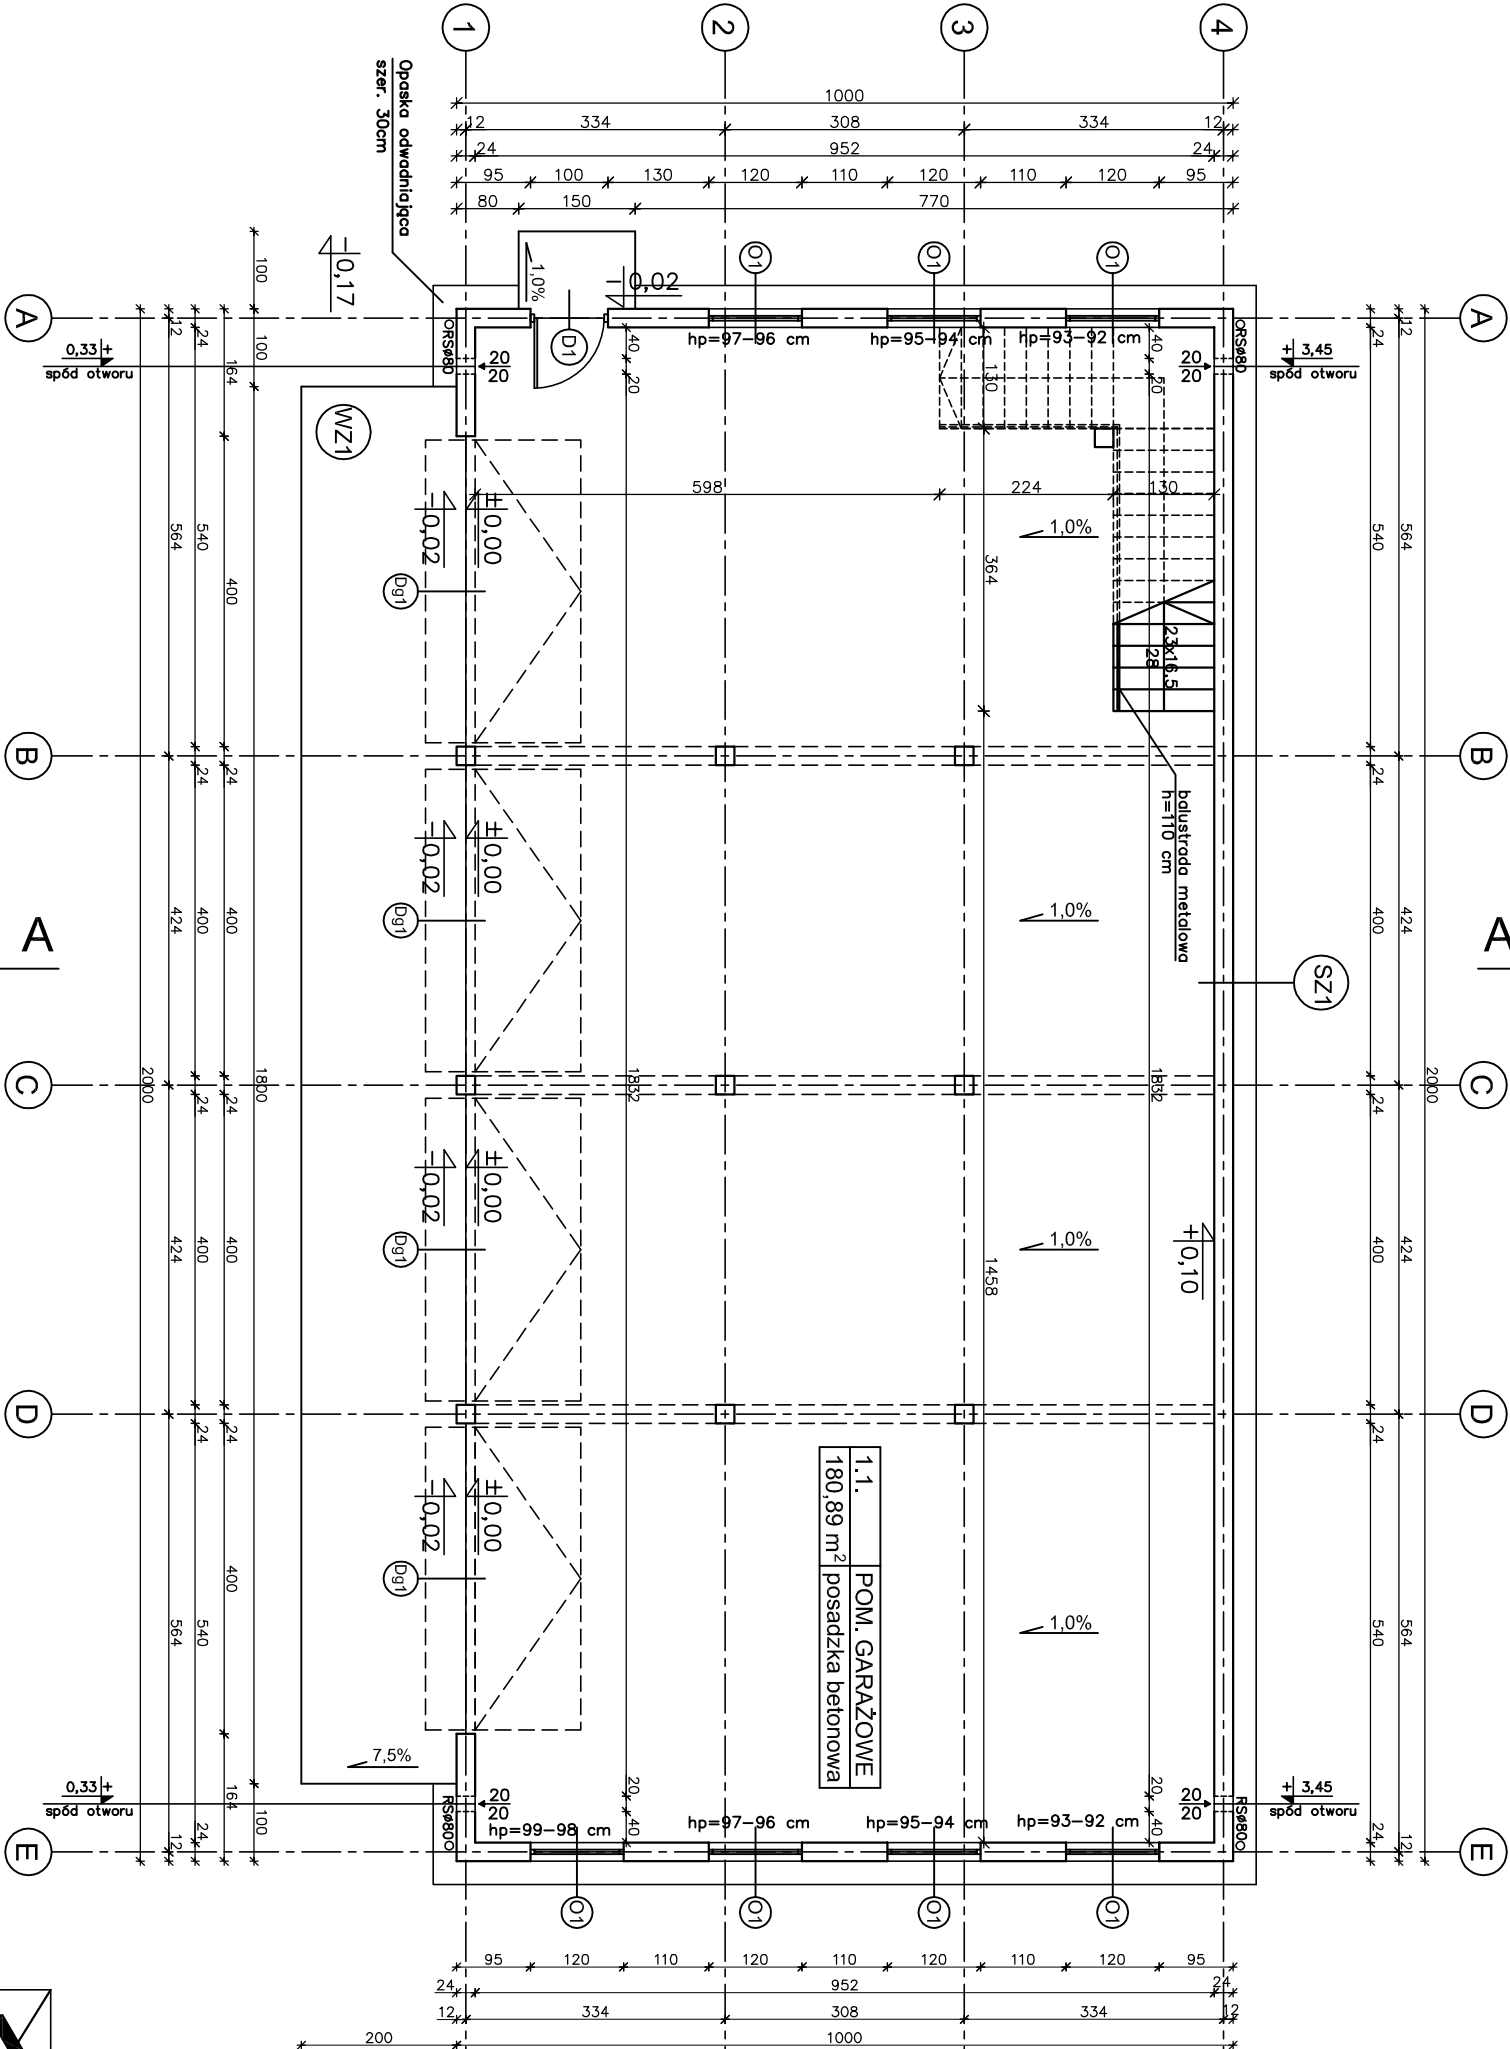

SZ1
TYNK STRUKTURALNY
GAZOBETON 600
TYNK CEM. - WAP.
24cm
1,5cm

WZ1
WYLEWKA CEMENTOWA
GR.21-6cm ZE SPADKIEM 7,5%
ZBROJONA SIATKĄ Z PRĘTÓW
Ø4 W ODSZCZEPACH 10X10cm
PLYTA BETONOWA Z BETONU
C12/15 GR.10cm
MEMBRANA KUBEKOWA LUB
FOŁA PE
ZWMR PŁUKANY O UZIARNIENIU
8-16mm GR. 20-30cm

WZ1
PLYTKI GRESOWE MROZODOP.
WYLEWKA CEMENTOWA
GR.6-5cm ZE SPADKIEM 1%
ZBROJONA SIATKĄ Z PRĘTÓW
Ø4 W ODSZCZEPACH 10X10cm
PLYTA BETONOWA Z BETONU
C12/15 GR.10cm
MEMBRANA KUBEKOWA LUB
FOŁA PE
ZWMR PŁUKANY O UZIARNIENIU
8-16mm GR. 20-30cm

EGZEMPLARZ POKAZOWY

W CELU ZAPOBIEŻENIA DESTRUKCJI
GRUNTU WOKÓŁ BUDYNKU ZALECA SIĘ
ZASTOSOWANIE STUDZIENEK CHŁONNYCH
PRZY OPASCE ODWADNIAJĄCEJ

nowy dom		26-200 Konińskie ul. Kazanowska 18	
projekty budowlane			
Temat:	BUDYNEK GARAŻOWO-GOSPODARCZY GMC 01c		
Inwestor:			
Lokalizacja:			
Bransza:	A R C H I T E K T U R A	Stadium:	P B
Tytuł rys:	RZUT PARTERU	Data:	05-2010
Projektował:	inż. Ryszard Fabrowski	nr rys:	A - 2
Opracował:	upr. bud. 27/66	Skala:	1:100
Adaptacja:	Piotr Bocheński	Podpis:	
		Data:	