


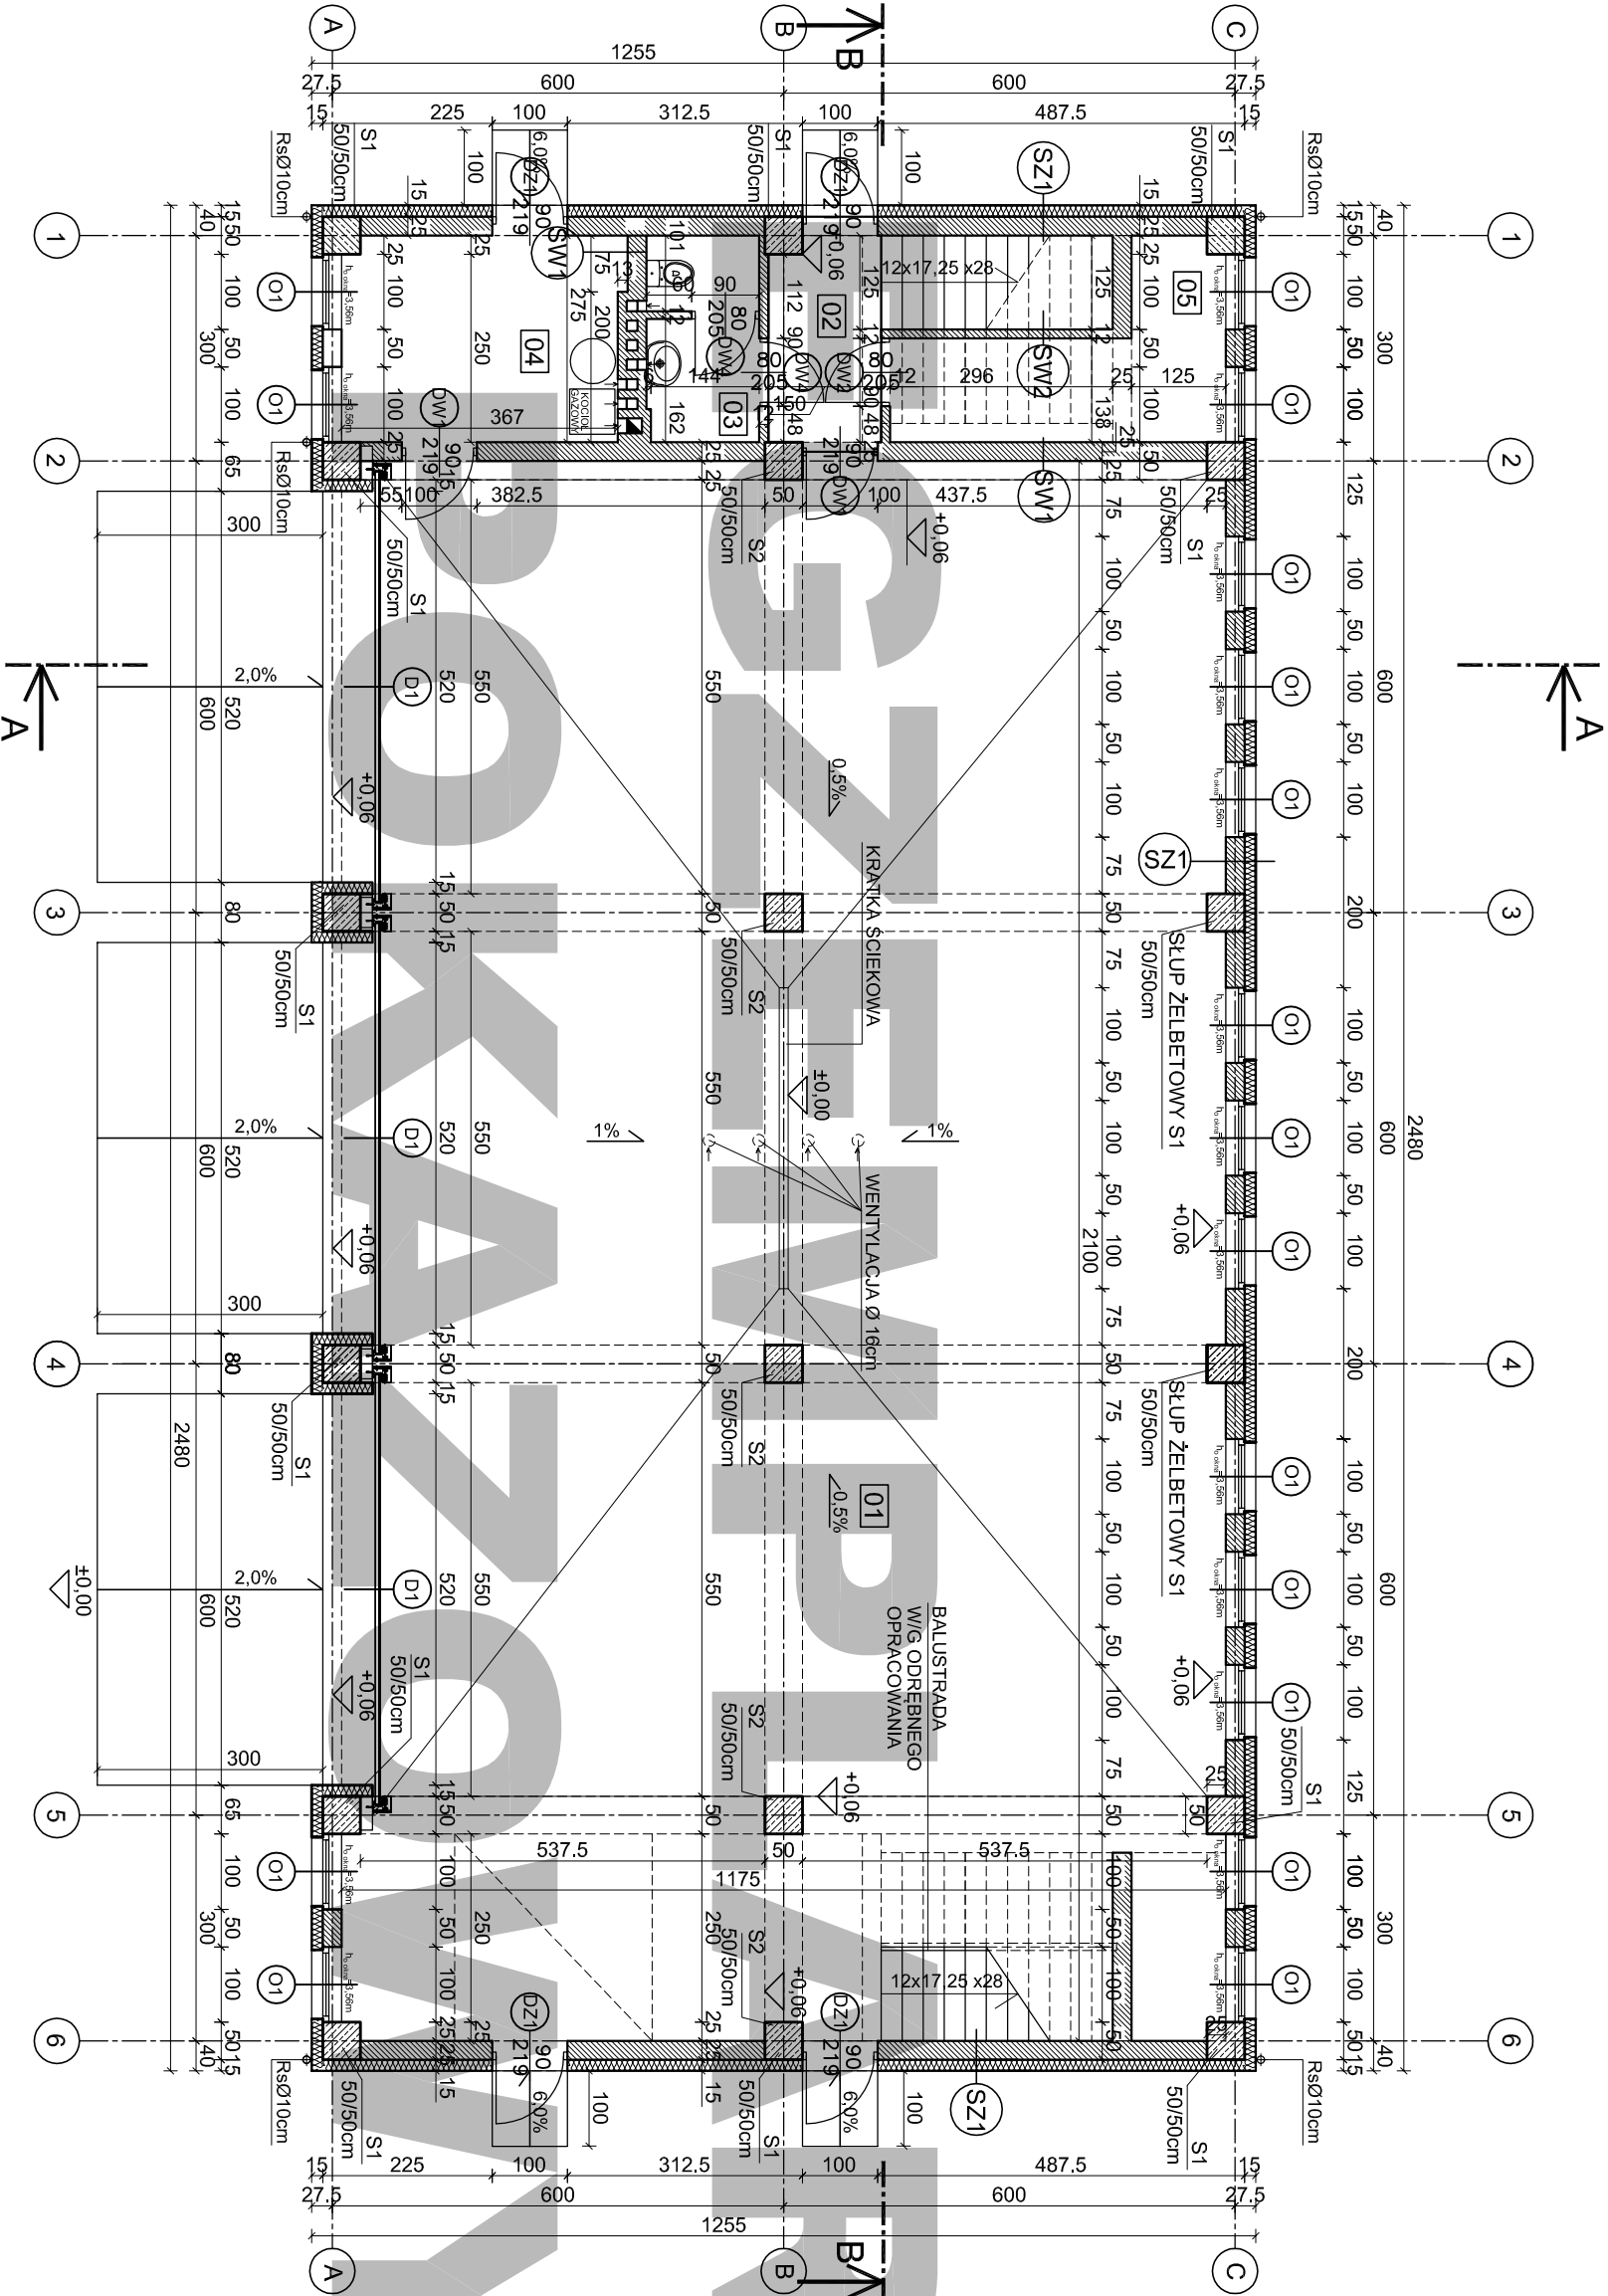

WYKAZ POWIERZCHNI UŻYTKOWEJ - PARTER

L.P.	NAZWA POM.	POSADZKA	POWIERZCHNIA POSADZKI	POWIERZCHNIA H-pow. 190cm
01	POM. HALI	FARBA CHLORO-KAUCZUKOWA	236,04 m2	236,04 m2
02	KOMUNIKACJA	GRES	4,26 m2	4,26 m2
03	ŁAZIENKA	GRES	4,15 m2	4,15 m2
04	KOTŁOWNIA	GRES	10,38 m2	10,38 m2
05	MAGAZYN	GRES	8,09 m2	8,09 m2
RAZEM			262,92 m2	262,92m2

WYKAZ POWIERZCHNI UŻYTKOWEJ - PODDASZE

L.P.	NAZWA POM.	POSADZKA	POWIERZCHNIA POSADZKI	POWIERZCHNIA H-pow. 190cm
11	SCHODY	GRES	11,39 m2	11,39 m2
12	KOMUNIKACJA	GRES	3,88 m2	3,88 m2
13	HOL	GRES	6,85 m2	6,85 m2
14	KUCHNIA	GRES	13,92 m2	8,47 m2
15	SALON	PARKIET	30,82 m2	25,24 m2
16	ŁAZIENKA	GRES	14,22 m2	10,59 m2
17	KOMUNIKACJA	GRES	3,36 m2	3,36 m2
18	WC	GRES	1,41 m2	1,41 m2
19	SYPIALNIA	PARKIET	16,75 m2	12,06 m2
20	SYPIALNIA	PARKIET	19,46 m2	15,34 m2
21	SCHODY	GRES	11,39 m2	11,39 m2
22	POM. MAGAZYN	GRES	127,54 m2	92,18 m2
RAZEM			260,99 m2	202,16 m2

POWIERZCHNIA UŻYTKOWA RAZEM - 465,08m2
POWIERZCHNIA PODŁÓG RAZEM - 523,91m2
POWIERZCHNIA ZABUDOWY - 311,24m2
KUBATURA - 1828,18m3

WYKAZ POWIERZCHNI TARASÓW ZEWNĘTRZNYCH

NAZWA POM.	POSADZKA	POWIERZCHNIA POSADZKI
TARASY WIEŚCOWE	KOSTKA BETON.	4,0 m2
WJAZDY	KOSTKA BETON.	46,8m2
RAZEM		50,80 m2

SW1	SW2	UWAGI:
-łynek cem.- wap. -puszak ceramiczny 25cm -łynek cem.- wap.	-łynek cem.- wap. -cegła ceramiczna pełna 12cm -łynek cem.- wap.	● ODPROWADZENIE WODY Z KRATKI ŚCIEKOWEJ POD POSZADKĄ HALI RURAMI PCV DO KANALIZACJI
SZ1 -łynek akrylowy -silyropian 15cm -puszak ceramiczny 25cm -łynek cem.- wap.	SZ2 -okładzina - deskowanie (powyżej +3,86m) -silyropian 12cm -żelbet 25cm -łynek cem.- wap.	SZ2' -okładzina - deskowanie (powyżej +3,86m) -silyropian 12cm -puszak ceramiczny 25cm -łynek cem.- wap.

PROJEKT BUDOWLANY BUDYNKU GARAŻOWO - MAGAZYNOWEGO "MURATOR GMC 27"			
etap projektu	inwestor	branża	
BUDOWLANY	adres inwest. :	ARCHITEKTURA	
wg design	proj.	skala: 1:100	nr rysunku: A-01
04 - 357 ul.Grochowska 194/196 tel. 022 512 0088 501 574 745 e-mail: pracownia@wgdesign.pl	arch. Wojciech Gałązka	nr upr. bud. MA/068/08	GMC27 - Styczeń 2011
	arch. Beata Ojpek		data adaptacji: