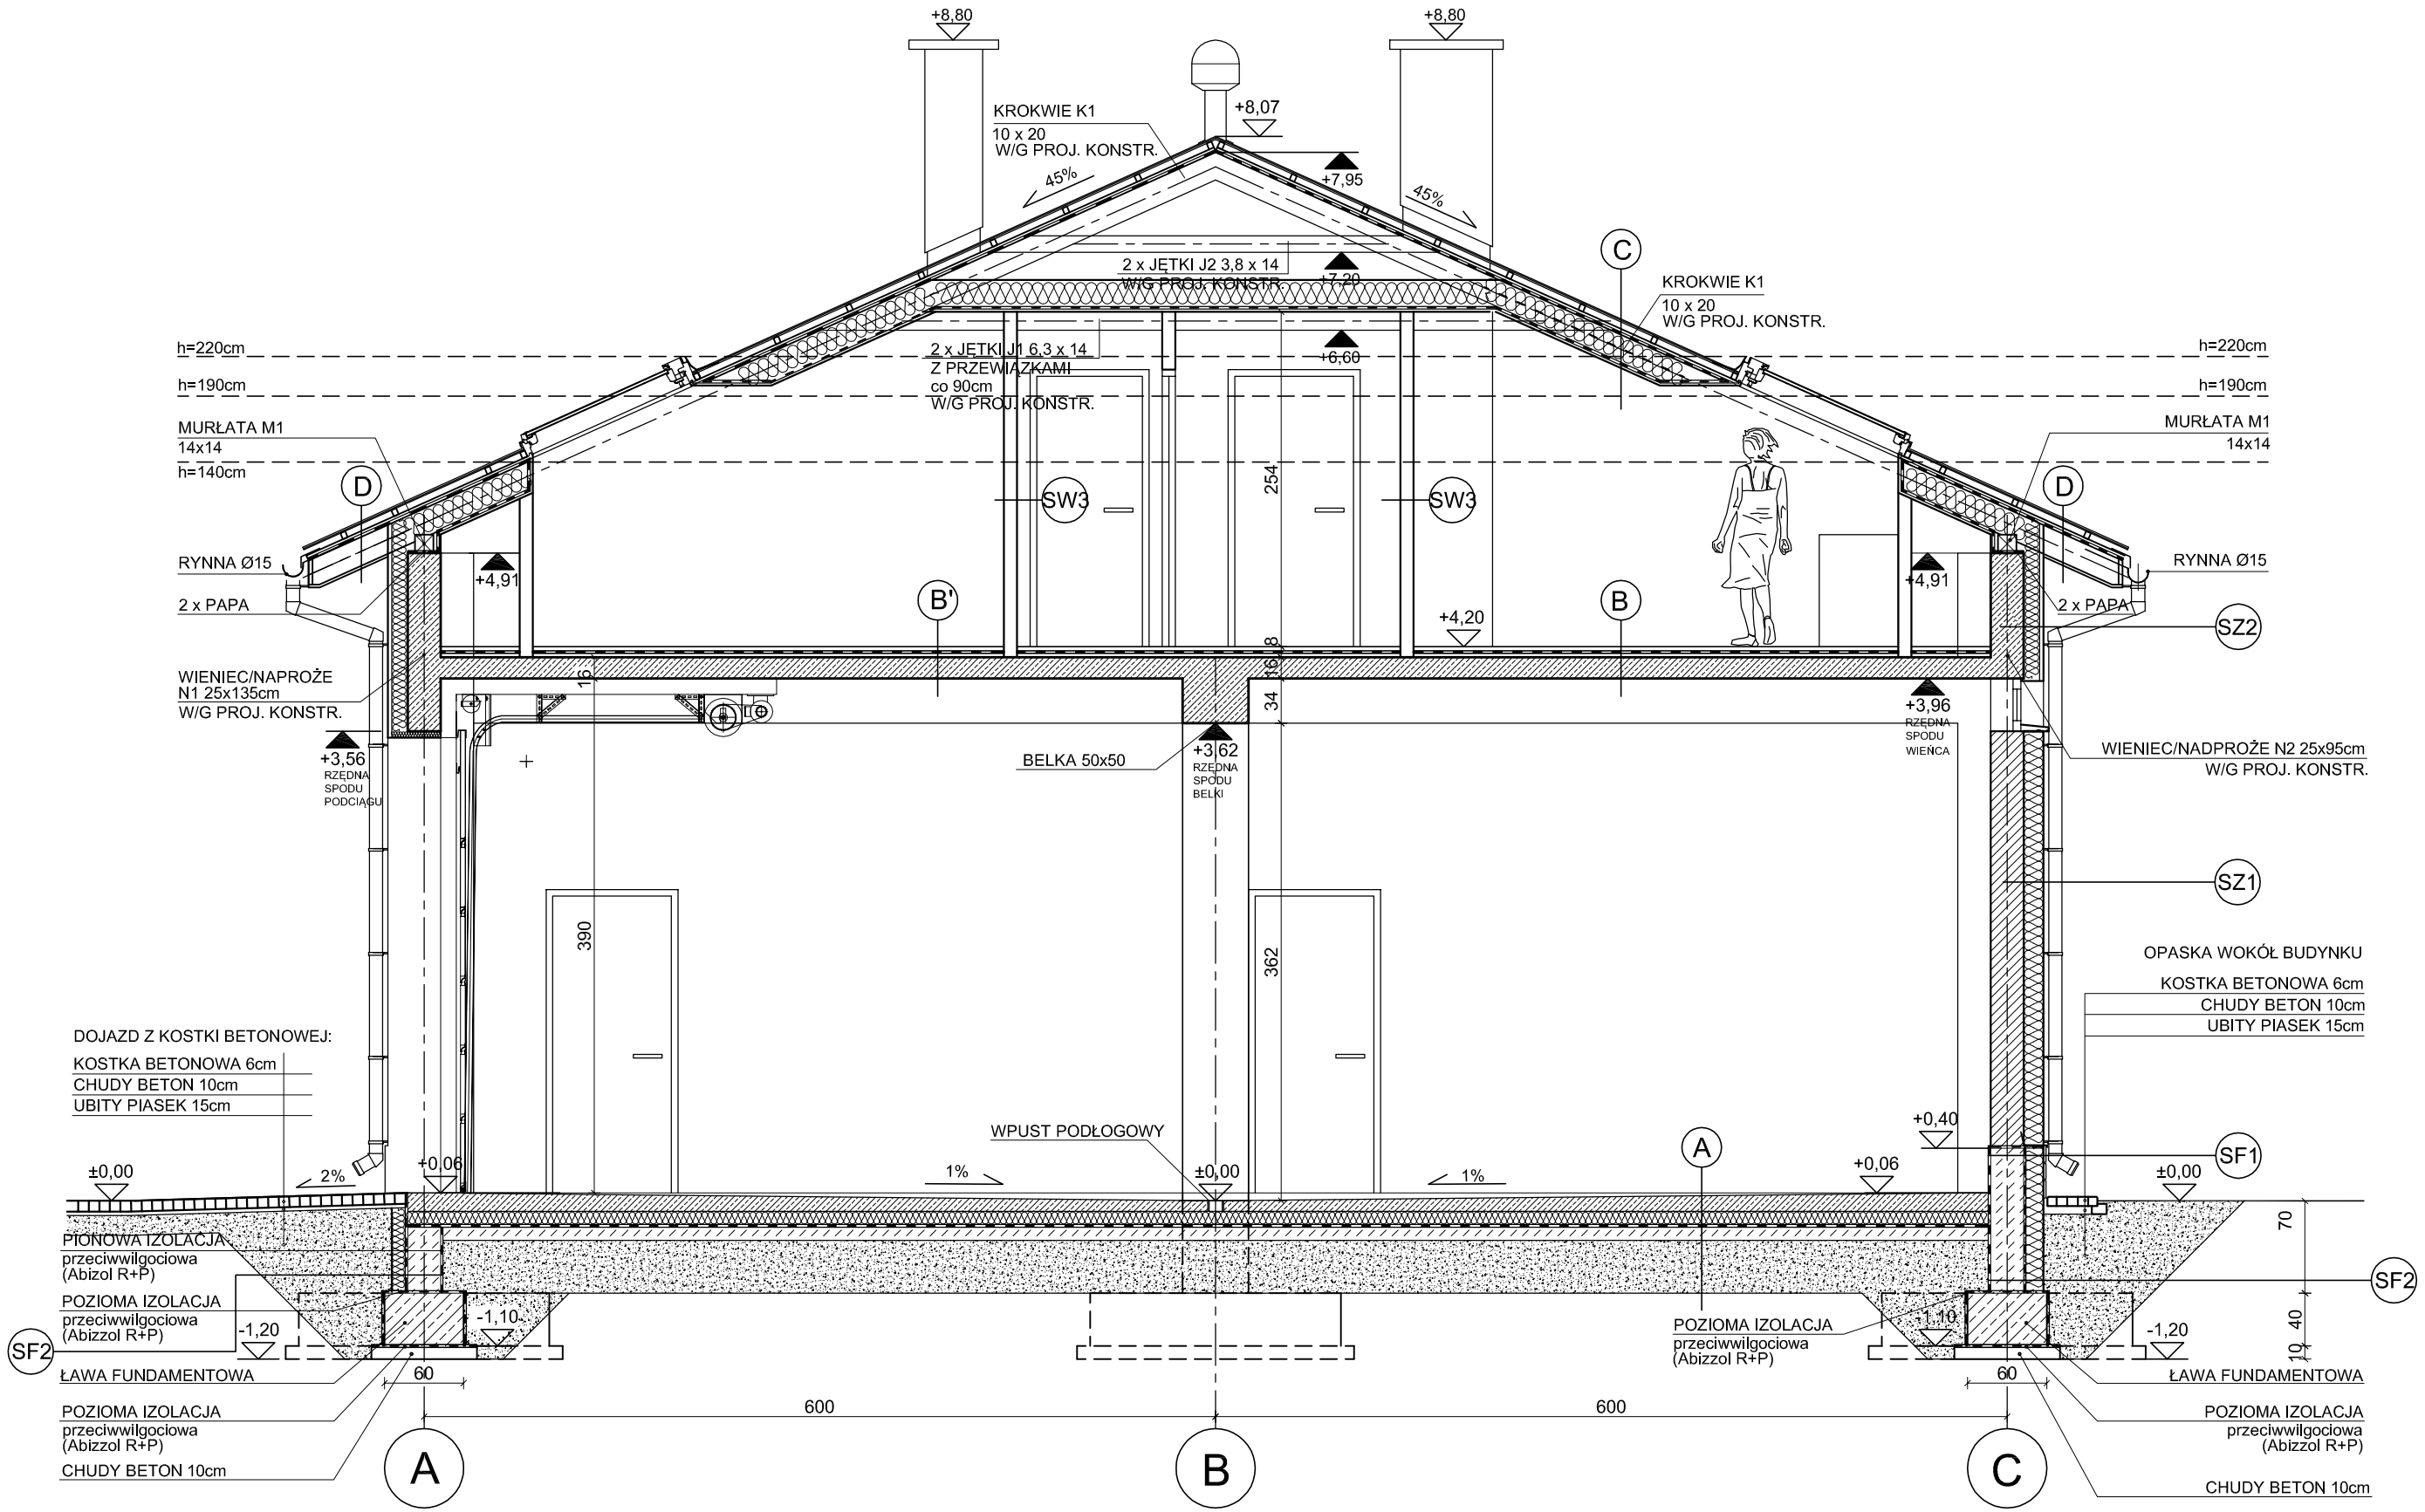


A -farba chlorokauczukowa
-płyta betonowa ze spadkiem 0,5% i 1% 8-14cm, zbrojona prętami Ø8 w siatce 20/20cm
-folia PE
-styropian EPS200 10cm
- 2 x papa asfaltowa
-podkład betonowy (C12/15) 10cm
-piasek stabilizowany cementem zagęszcz. mech. na mokro ~40cm

A' -gres na klej
-płyta betonowa 12cm, zbrojona prętami Ø8 w siatce 20/20cm
-folia PE
-styropian EPS200 10cm
- 2 x papa asfaltowa
-podkład betonowy (C12/15) 10cm
-piasek stabilizowany cementem zagęszcz. mech. na mokro ~40cm

D -blachodachówka
-łaty 5x4 cm
-kontrłaty 4x2.5 cm
-papa
-pełne deskowanie 2 cm (płyty OSB)
-krokwie 10x20cm / wełna mineralna 18cm
-podbitka z profili PCV

B -gres na klej
-gładź cementowa 3cm
-folia izolacyjna - wywinąć na ścianę
-izol. akust. - styropian akustyczny 3cm
-strop żelbetowy 16cm
-tynk cienkowarstwowy z agregatu

B' -parkiet drewniany na klej
-gładź cementowa 2cm
-folia izolacyjna - wywinąć na ścianę
-izol. akust. - styropian akustyczny 3cm
-strop żelbetowy 16cm
-tynk cienkowarstwowy z agregatu

C -blachodachówka
-łaty 5x4 cm
-kontrłaty 4x2.5 cm
-papa
-pełne deskowanie 2 cm (płyty OSB)
-krokwie 10x20cm / wełna mineralna 18cm
-izolacja paroszczelna (folia polietylenowa)
-płyty gk

SZ1 -tynk akrylowy
-styropian 15cm
-pustak ceramiczny 25cm
-tynk cem.- wap.

SZ2 -okładzina - deskowanie (powyżej +3,56m)
-styropian 12cm
-żelbet 25cm
-tynk cem.- wap.

SZ3' (ściana frontowa lukarny)
-płyta OSB + tynk na siatce
-wełna mineralna 18cm (32cm - nad płatwią P2)
-izolacja paroszczelna (folia polietylenowa)
-płyta gk

SF1 -okładzina klinkierowa 2cm
-izolacja termiczna - STYROFOAM IB-A 15cm
-abizol R+P (izolacja na gorąco) obustronnie
-ściana fundamentowa z bloczków beton. 25cm

SF2 -izolacja termiczna - STYROFOAM IB-A 15cm
-abizol R+P (izolacja na gorąco) obustronnie
-ściana fundamentowa z bloczków beton. 25cm

SW3 -płyta g-k na stelażu gr.10cm

PROJEKT BUDOWLANY BUDYNKU GARAŻOWO - MAGAZYNOWEGO "MURATOR GMC 27b"

etap projektu: **BUDOWLANY**

inwestor :

adres inwest. :

branża: **ARCHITEKTURA**

PRZEKRÓJ A-A

skala: 1:50

nr rysunku: **A-04**

wg design pracownia architektoniczna
04 - 357 Warszawa
ul.Grochowska 194/196
tel. 022 512 0088
501 574 745
e-mail: pracownia@wgdesign.pl

proj: arch. Wojciech Gałązka nr upr. bud: MA/068/08

arch. Beata Orpel

adaptacja:

GMC27b - Styczeń 2011

data adaptacji: