
EGZEMPLARZ POKAZOWY

EGZEMPLARZ POKAZOWY

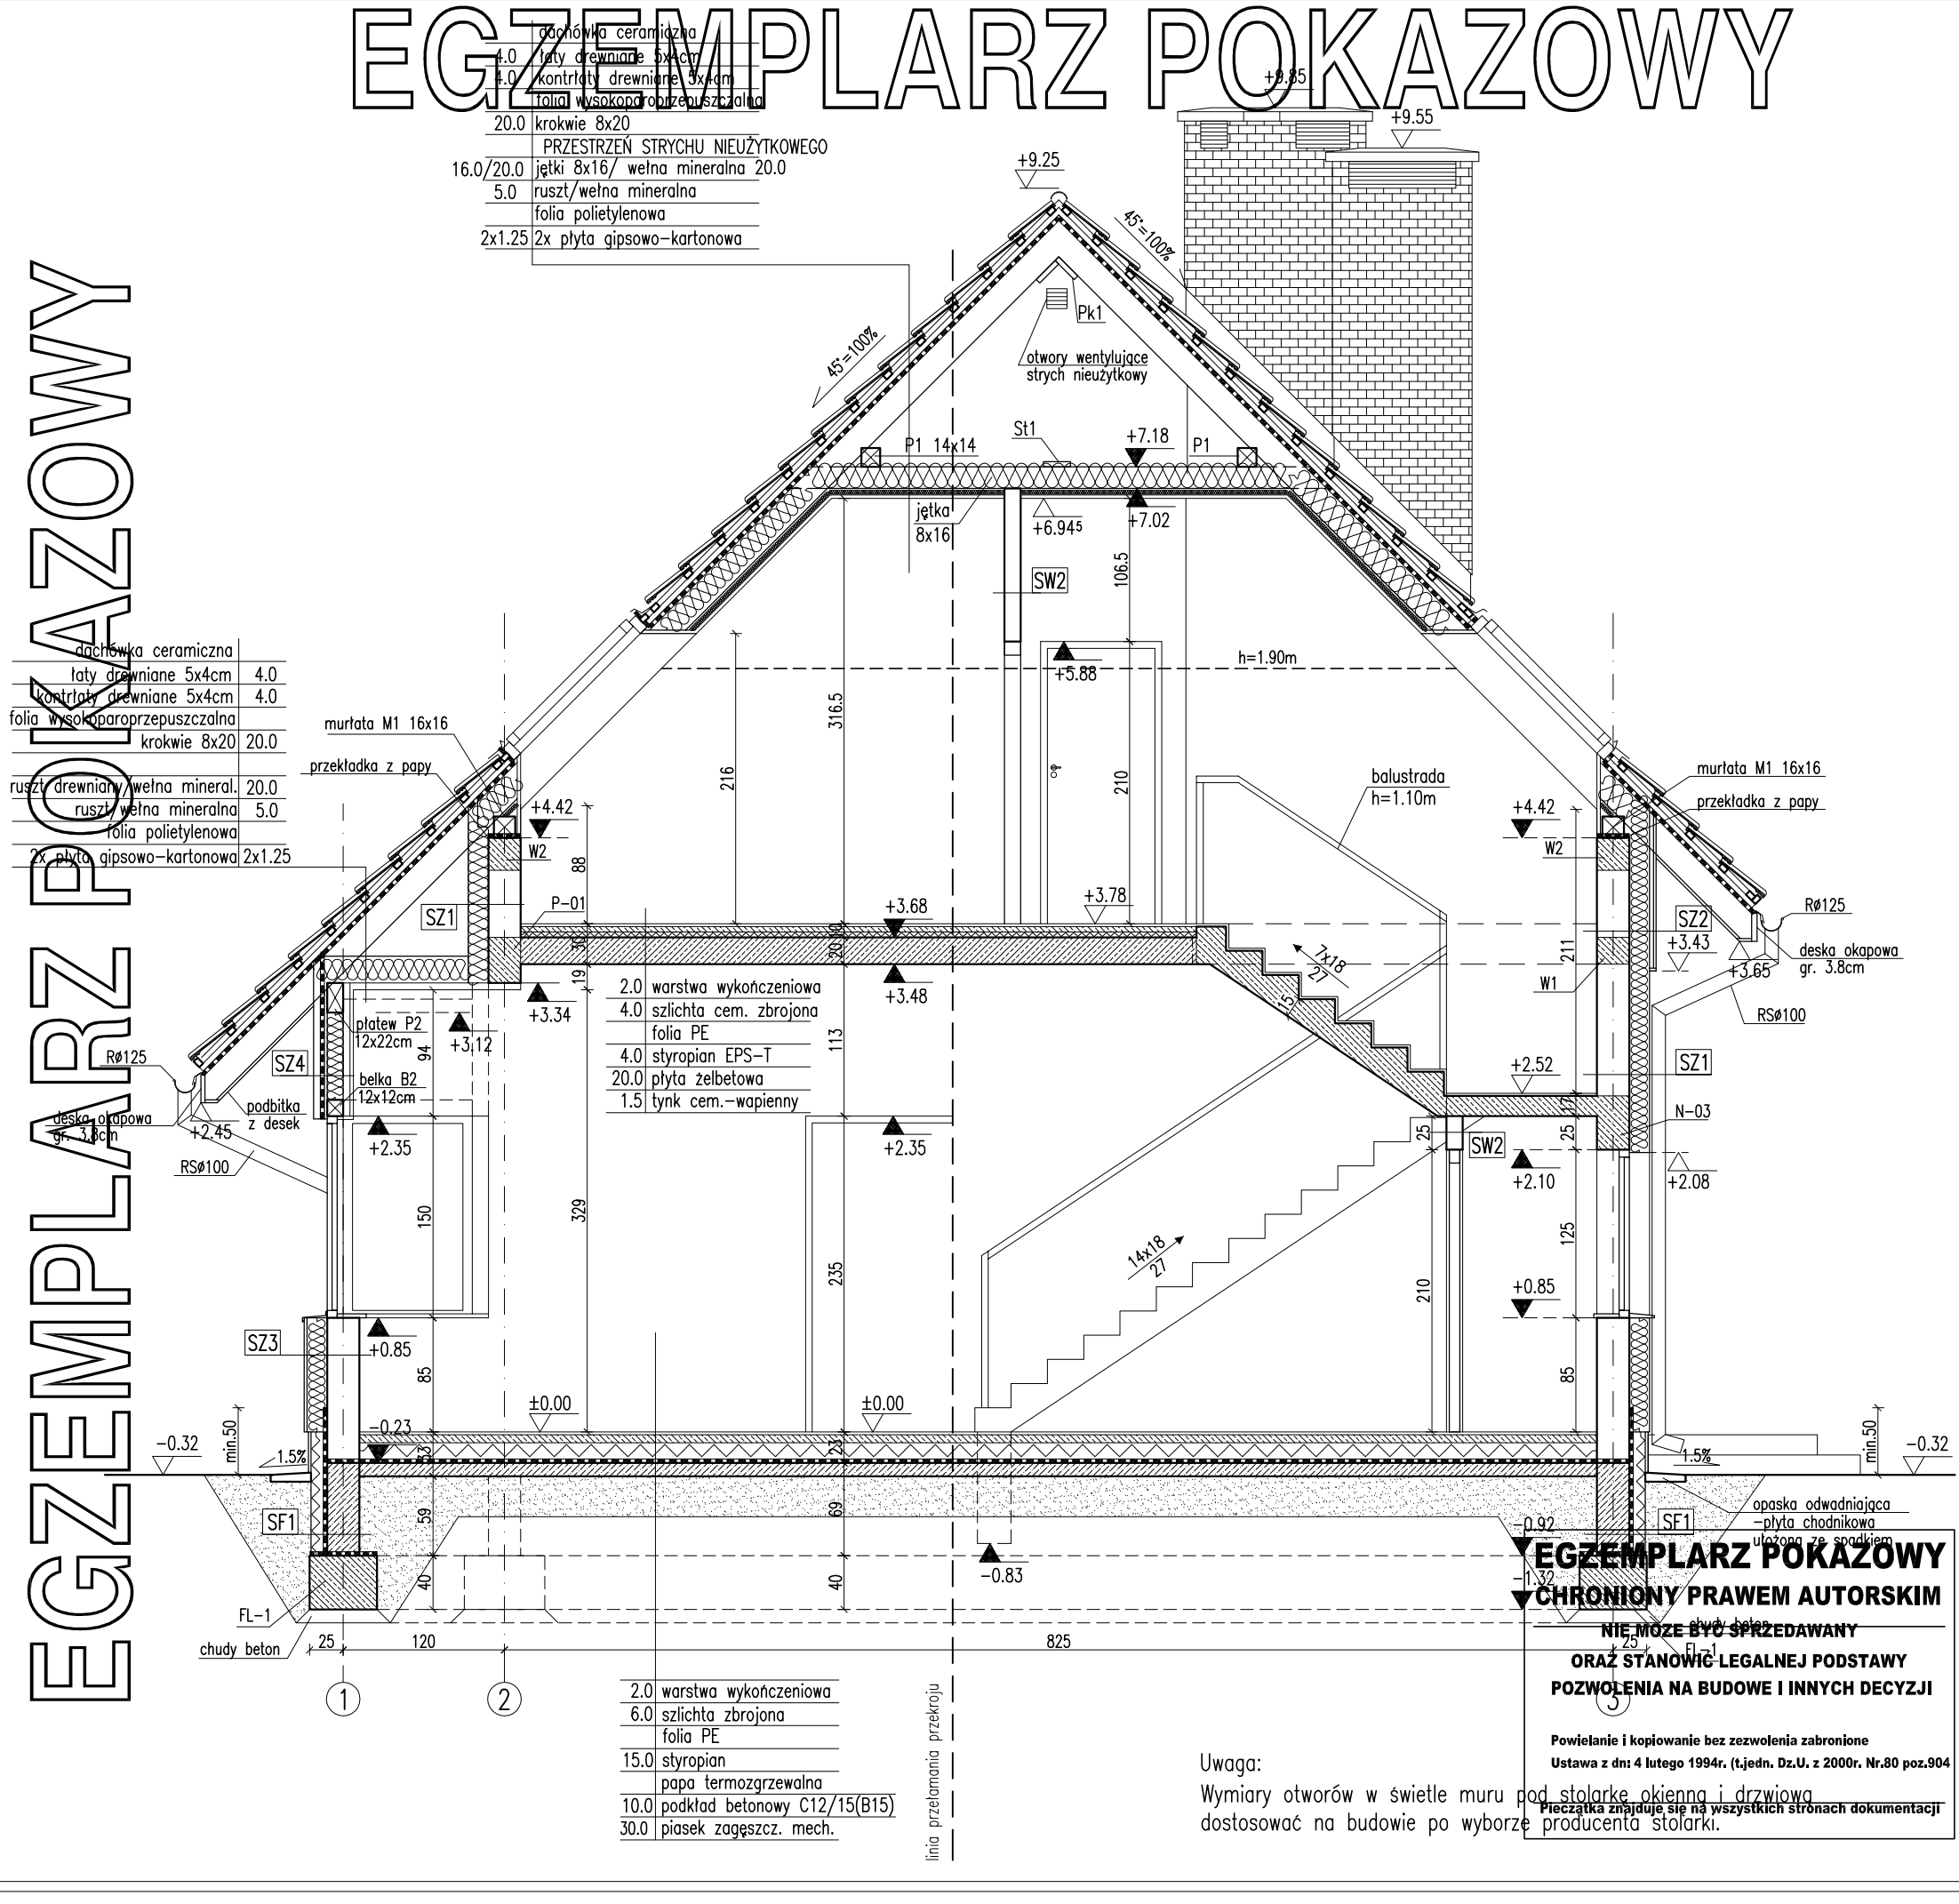

dachówka ceramiczna
łaty drewniane 5x4cm 4.0
kontrłaty drewniane 5x4cm 4.0
folia wysokoparoprzepuszczalna
krokwie 8x20 20.0
ruszt drewniany/wełna mineral. 20.0
ruszt/wełna mineralna 5.0
folia polietylenowa
2x płyta gipsowo-kartonowa 2x1.25

RODZAJE ŚCIAN

SF1	
24.0	bloczki betonowe
	2 x dysperbit
12.0	styropian
	zaprawa klejowa na siatce

SF2	
24.0	bloczki betonowe

SZ1	
1.5	tynk cementowo-wapienny
24.0	bloczki z betonu komórkowego
15.0	styropian
0.5	tynk mineralny na siatce

SZ2	
1.5	tynk cementowo-wapienny
24.0	bloczki z betonu komórkowego
15.0	styropian
	zaprawa klejowa na siatce
3.0	ruszt drewniany
2.0	drewno elewacyjne

SZ3	
1.5	tynk cementowo-wapienny
24.0	bloczki z betonu komórkowego
15.0	styropian
1.0	płytki klinkierowe na zaprawie klejowej

SZ4	
2.5	2x płyta g-k gr.1,25cm
	paroizolacja
5.0	ruszt/wełna mineralna
12.0	konstr.drewn./wełna mineralna
	wiatroizolacja
3.0	ruszt drewniany
2.0	elewacja drewniana

SW1	
1.5	tynk cementowo-wapienny
24.0	bloczki z betonu komórkowego
1.5	tynk cementowo-wapienny

SW2	
1.5	tynk cementowo-wapienny
12.0	bloczki z betonu komórkowego
1.5	tynk cementowo-wapienny

SW3	
0.5	tynk mineralny
5.0	wełna mineralna
24.0	bloczki z betonu komórkowego
1.5	tynk cementowo-wapienny

EGZEMPLARZ POKAZOWY
CHRONIONY PRAWEM AUTORSKIM
NIE MOŻE BYĆ SPRZEDAWANY
ORAZ STANOWIĆ LEGALNEJ PODSTAWY
POZWOLENIA NA BUDOWĘ I INNYCH DECYZJI
Powielanie i kopiowanie bez zezwolenia zabronione
Ustawa z dn: 4 lutego 1994r. (t.jedn. Dz.U. z 2000r. Nr.80 poz.904
Pieczątka znajduje się na wszystkich stronach dokumentacji

Uwaga:
Wymiary otworów w świetle muru pod stolarkę okienną i drzwiową dostosować na budowie po wyborze producenta stolarki.

PRZEKRÓJ A-A

SKALA 1:50

Murator	GM07
OBIEKT	BUDYNEK GOSPODARCZY Z CZĘŚCIĄ MIESZKALNĄ
ADRES BUDOWY	
AUTOR PROJEKTU	mgr inż. E[illegible]iewiątkowa upr.nr BŁ-Pd0[illegible]
SPRAWDZAJĄCY PROJEKT	mgr inż. Katarzy[illegible]czańska upr.nr MA/08[illegible]
ADAPTUJĄCY	

PODPIS

W.M. MURATOR PROJEKT

NR RYS A6