


EGZEMPLARZ POKAZOWY

PRZEKRÓJ B - B

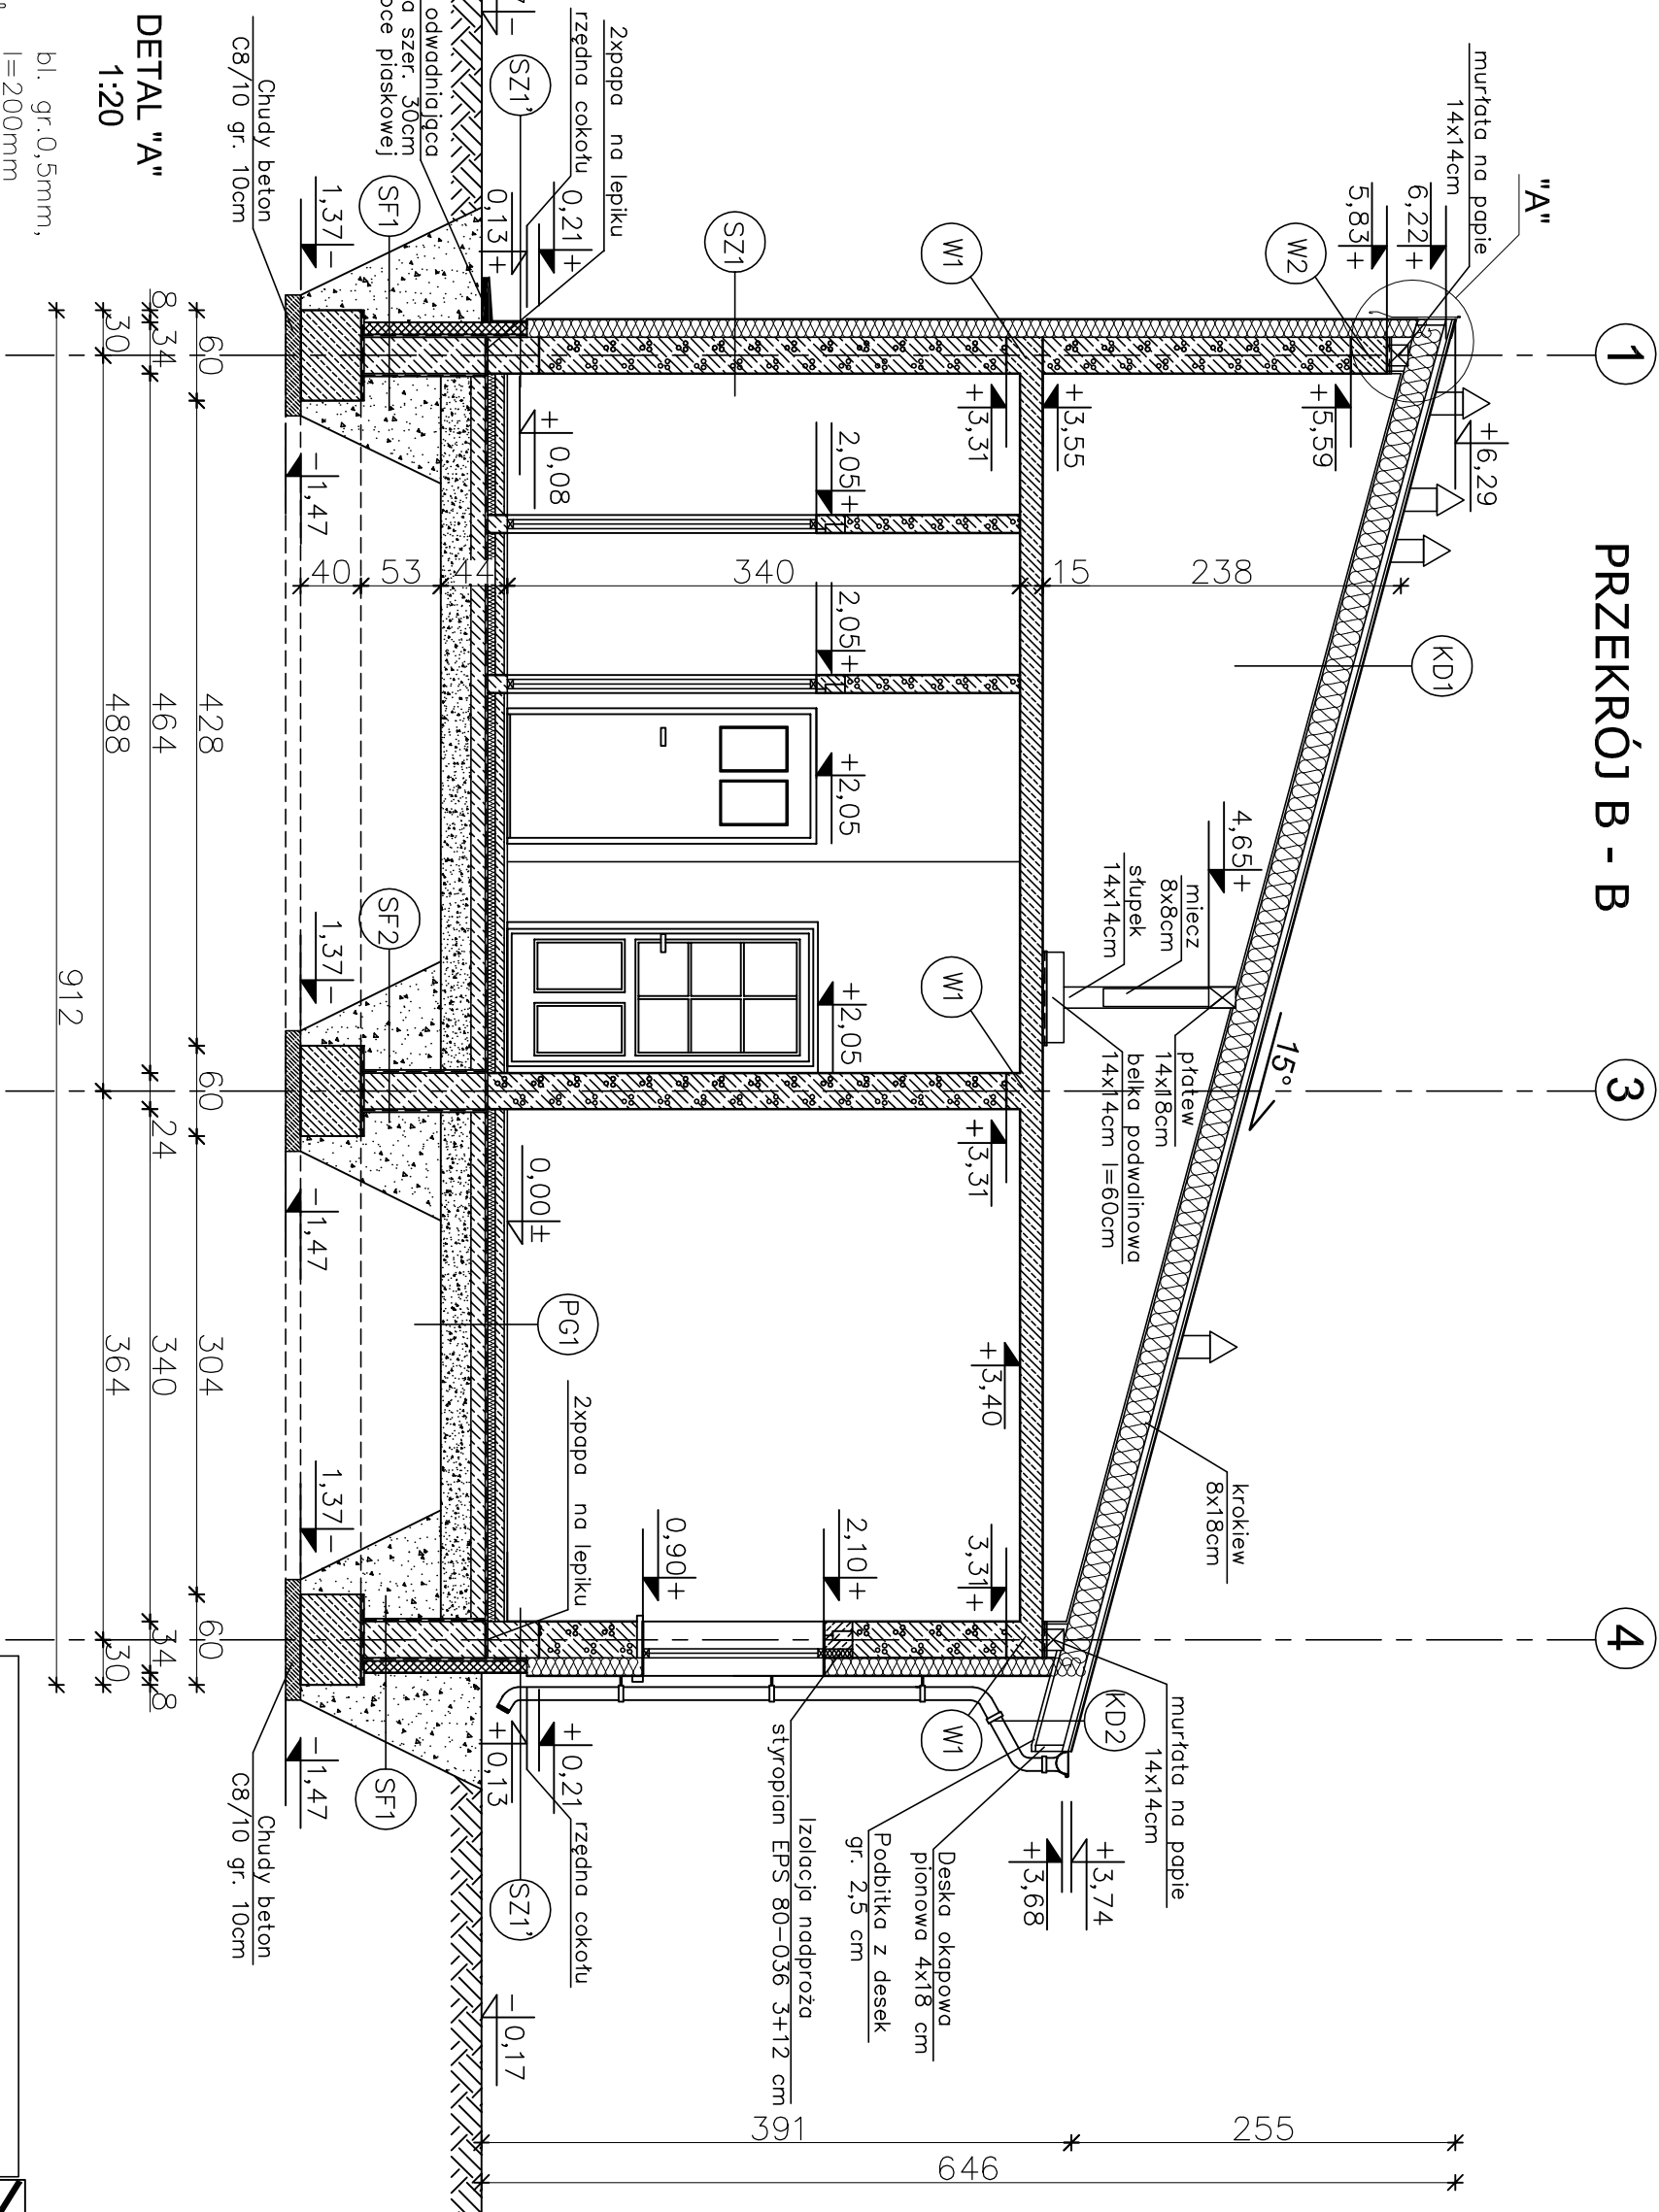

EGZEMPLARZ POKAZOWY

- (KD1) KONSTRUKCJA DACHOWA
- BLACHODACHÓWKA
 - ŁATY 4x4cm
 - KONTROLATY 5x2,5cm
 - FOLIA PAROPRZEPUSZCZALNA
 - KROKIEW 8x18cm
 - WEŁNA MINERALNA GR. 20cm
 - PLYTA OSB GR. 1,5cm


- (KD2) KONSTRUKCJA DACHOWA
- BLACHODACHÓWKA
 - ŁATY 4x4 cm
 - KONTROLATY 5x2,5cm
 - FOLIA PAROPRZEPUSZCZALNA
 - KROKIEW 8x18cm
 - PODBITKA Z DESEK – 2,5 cm

- (SZ1) ŚCIANA ZEWNĘTRZNA
- TYNK CEMENTOWO–WAPIENNY 1,5cm
 - BŁOCZKI GAZOBETONOWE "600" 24cm
 - STYROPIAN EPS 70–040 12cm
 - TYNK STRUKTURALNY
 - WSPÓŁCZYNNIK PRZENIKANIA CIEPŁA U=0,245W/m2K

- (SZ1) ŚCIANA ZEWNĘTRZNA
- (do rzędnej +0,13m)

- (SZ1) ŚCIANA ZEWNĘTRZNA
- TYNK CEMENTOWO–WAPIENNY 1,5cm
 - BŁOCZKI BETONOWE 24cm
 - MASA ASFALTOWO–KAUCZUKOWA (3x) po obu stronach ścian fundamentowej
 - STYROPUR 8cm
 - ZAPRAWA KLEJOWA NA SIATCE PEYTKI KLINKIEROWE
 - WSPÓŁCZYNNIK PRZENIKANIA CIEPŁA U=0,252W/m2K

- (PG1) PODŁOGA NA GRUNCIE
- TERAKOTA/PANELE PODŁOGOWE 2cm
 - WYLEWKA CEMENTOWA 6cm
 - ZBRUJONA SIATKĄ Z PRĘTÓW Ø 4mm CO 10cm
 - FOLIA PCV
 - STYROPUR 6cm
 - 2 x PAPA NA LEPIKU
 - WYLEWKA BETONOWA C12/15 10cm
 - ZBRUJONA SIATKĄ Z PRĘTÓW Ø8 ZE STALI AII(18G2) O ROZSTAWIE 12cm
 - ZACIESZCZONY NA MOKRO PIASEK (DO WYRÓWNIANIA POZIOMU) 20cm

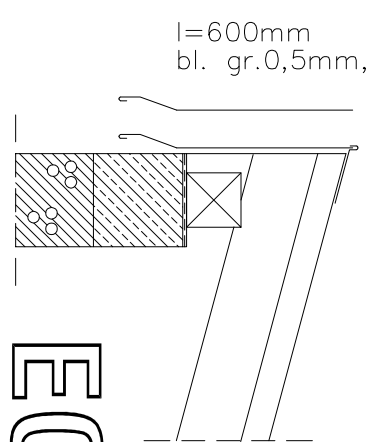

EGZEMPLARZ POKAZOWY

EGZEMPLARZ POKAZOWY
CHRONIONY PRAWEM AUTORSKIM

NIE MOŻE BYĆ SPRZEDAWANY
ORAZ STANOWIĆ LEGALNEJ PODSTAWY
POZWOLENIA NA BUDOWĘ I INNYCH DECYZJI

Powielanie i kopiowanie bez zezwolenia zabronione
Ust. z dn. 4 lutego 1994r.
(tekst jedn. Dz. U. z 2000r. Nr 80 poz. 904)

nowy dom
projekty budowlane

26-200 Końskie
ul. Kazanowska 18
tel. 41 372 88 70
www.nowydom-projekty.pl

Temat:	BUDYNEK GARAŻOWO - MAGAZYNOWY GMC 21a
Investor:	
Lokalizacja:	
Branda:	ARCHITEKTURA
Tytuł rys:	PRZEKRÓJ B - B
Projektował:	inż. Ryszard Fabrowski
Opracował:	mgr inż. Sylwia Sława
Adaptacja:	
nr rys:	A - 9
Skala:	1:50
Data:	