

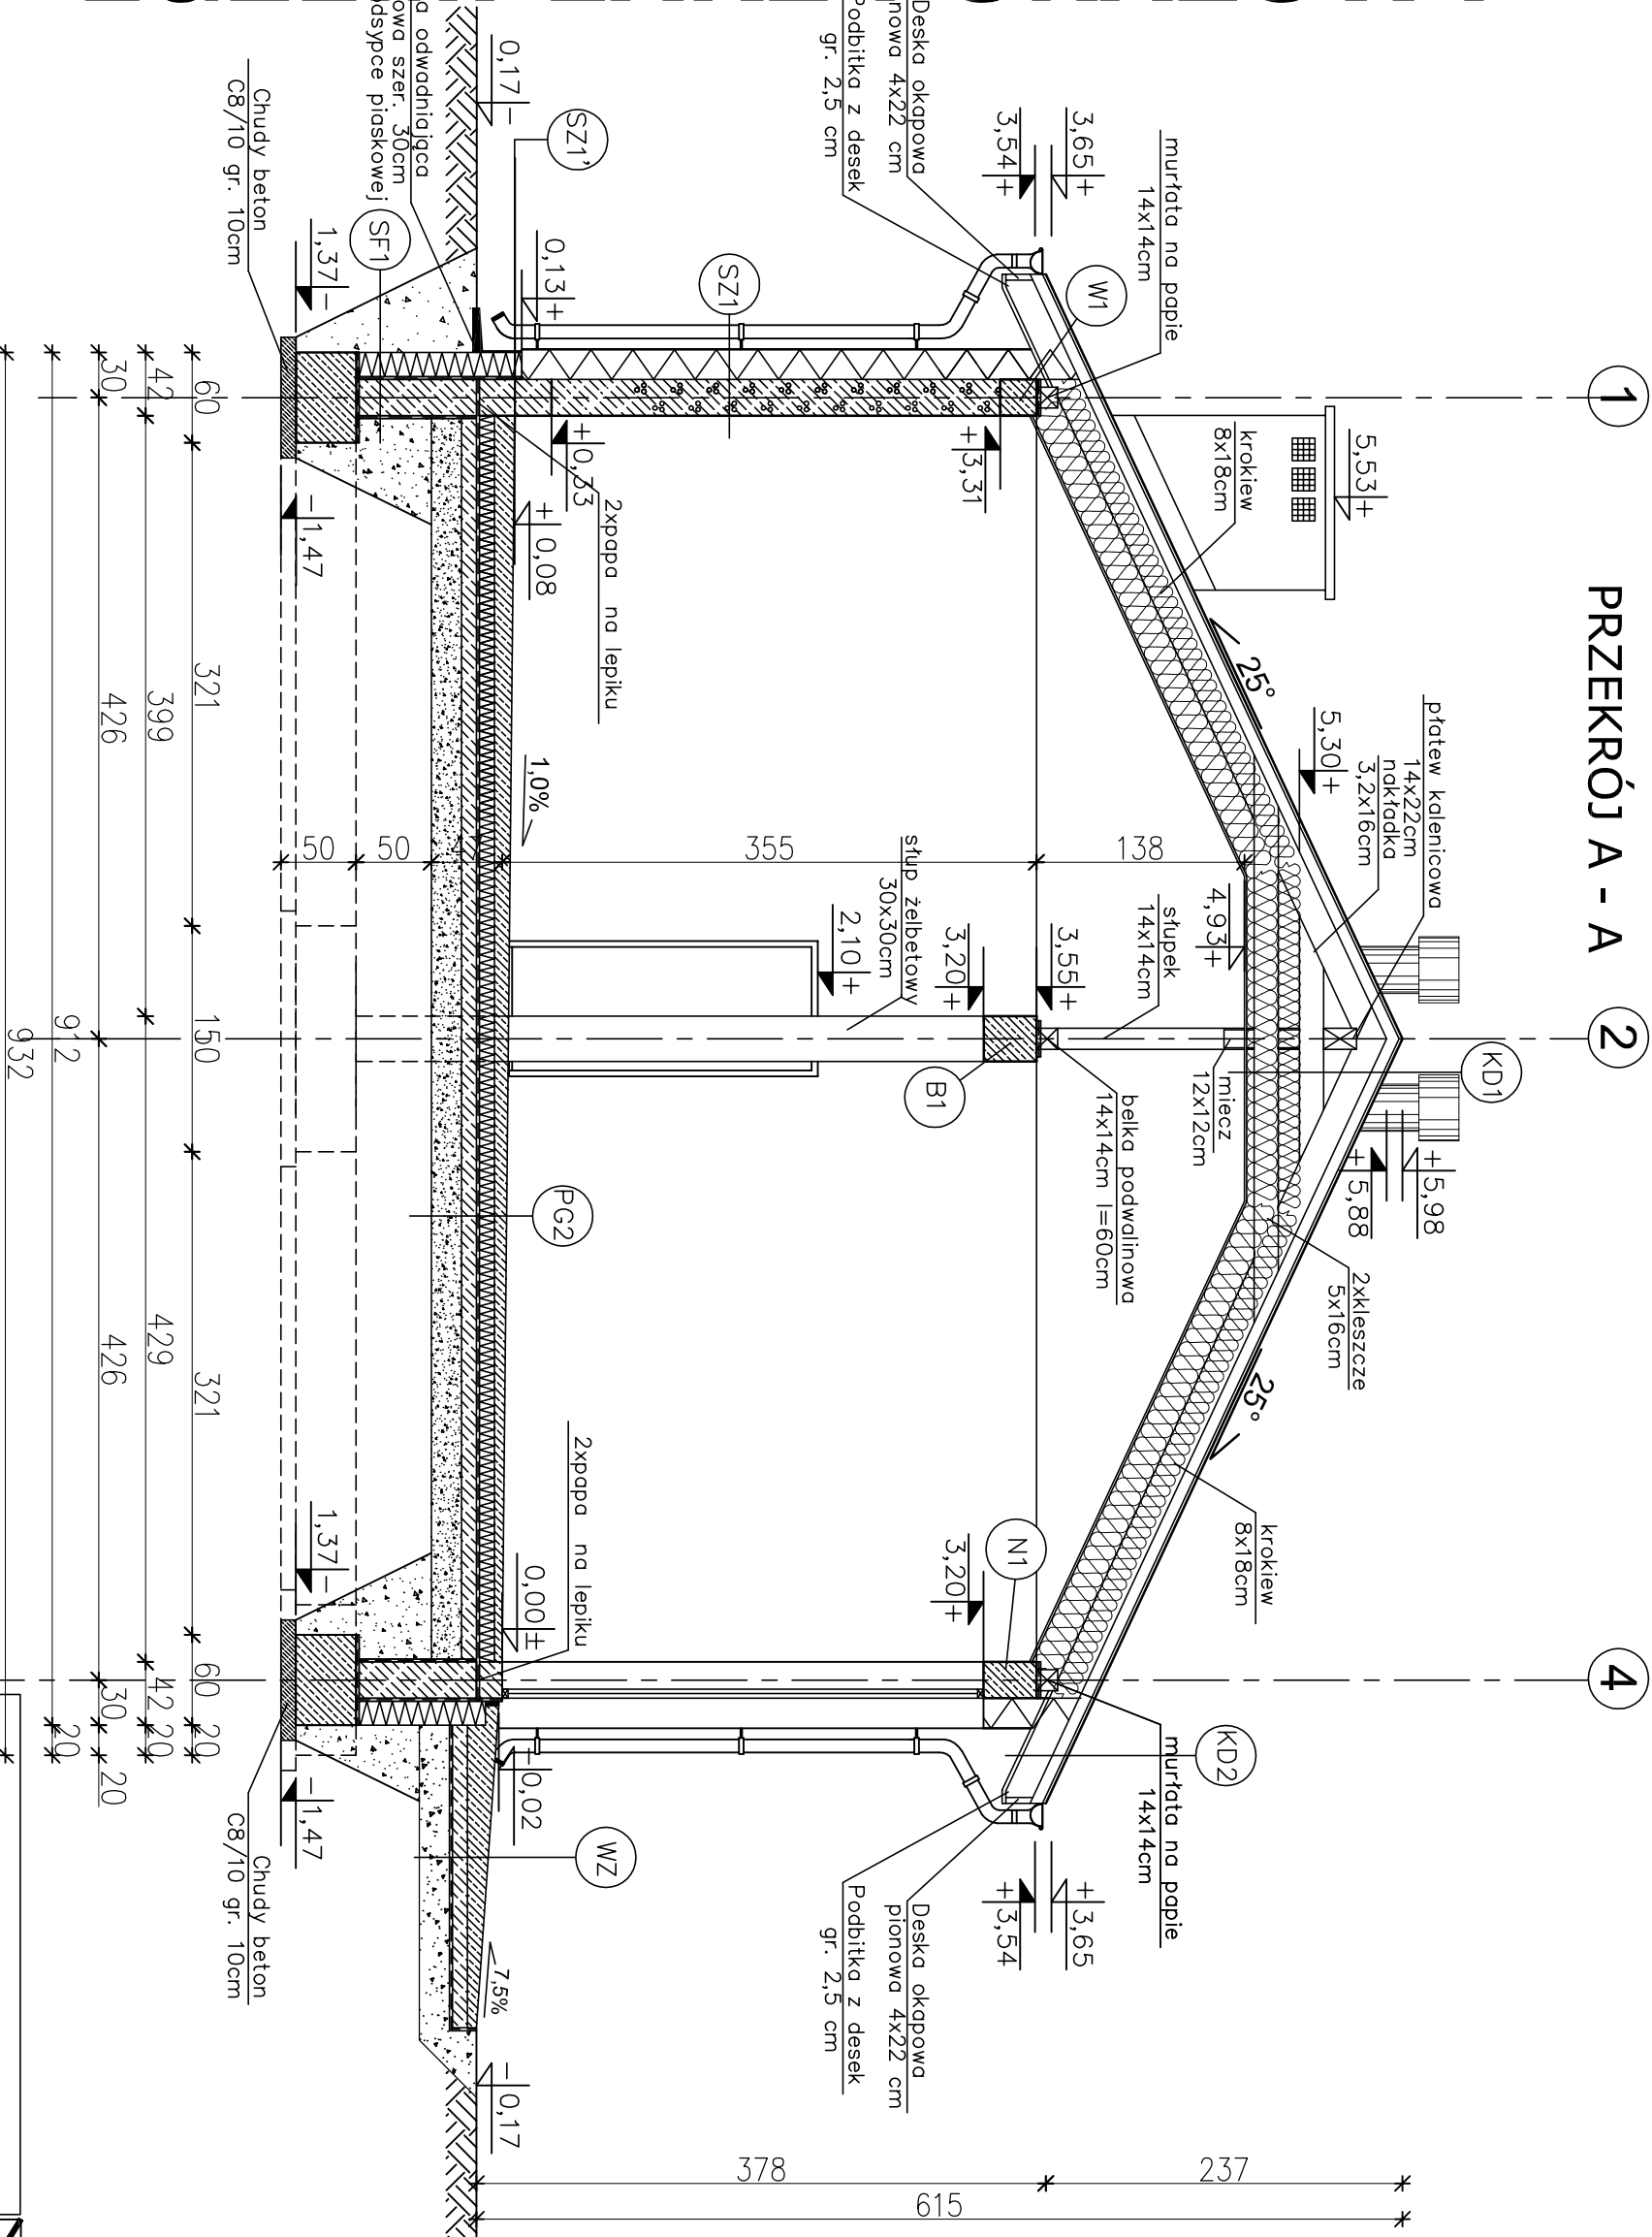


EGZEMPLARZ POKAZOWY

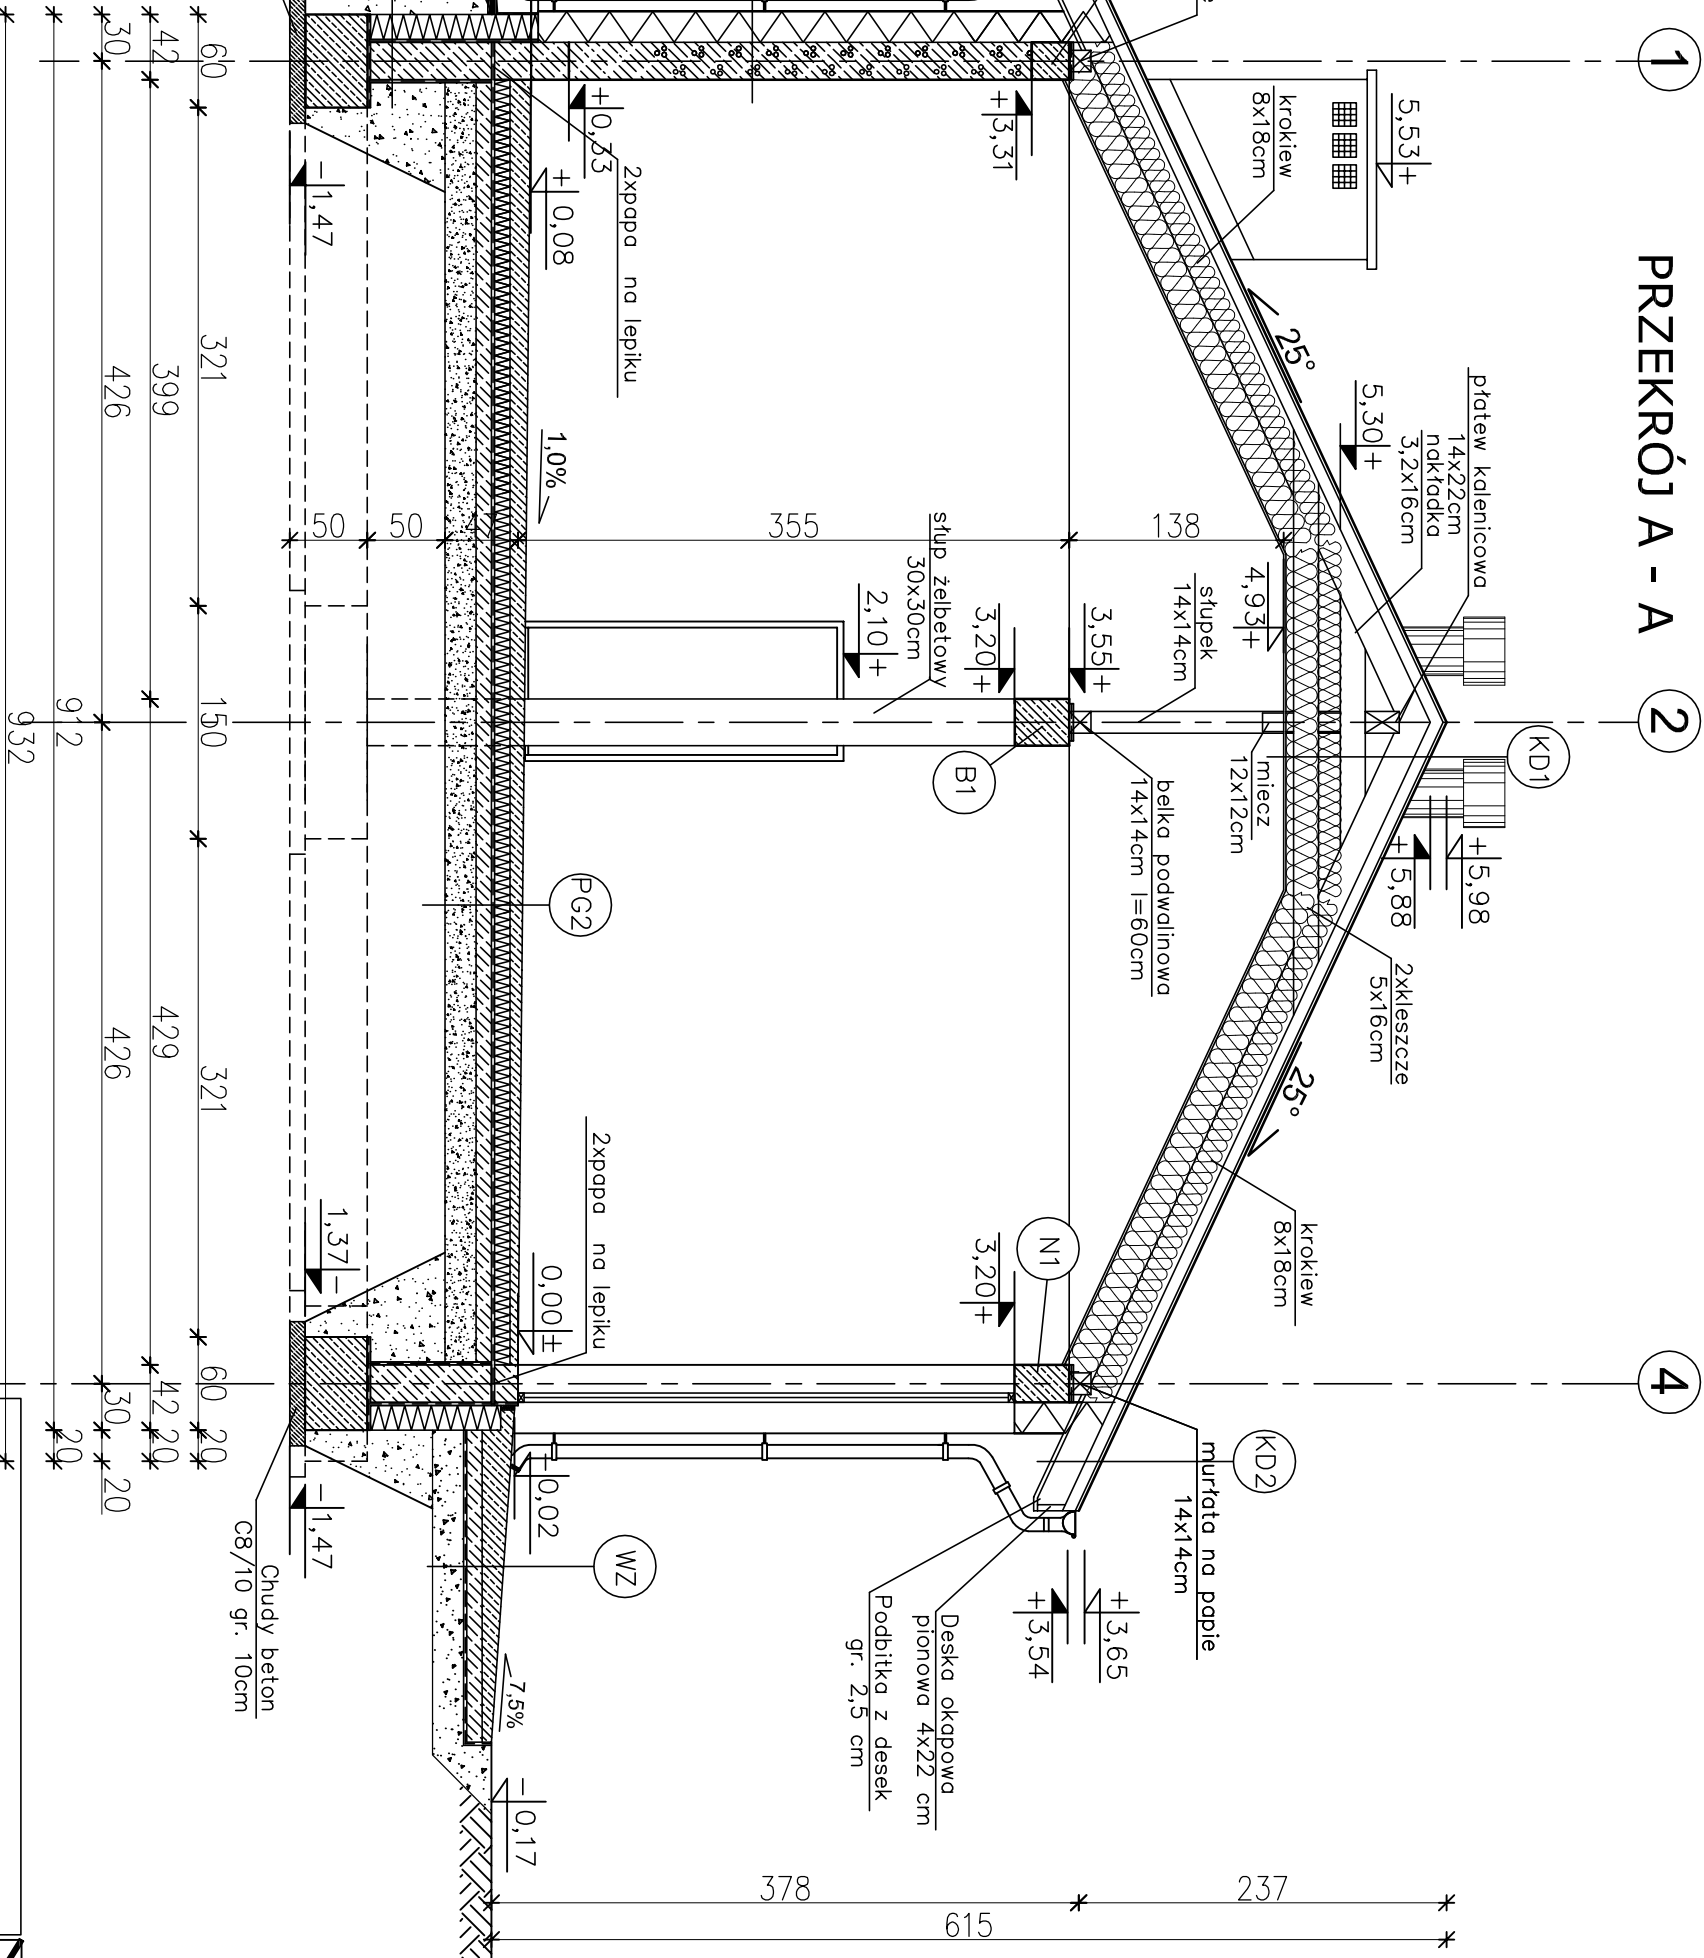

PRZEKRÓJ A - A

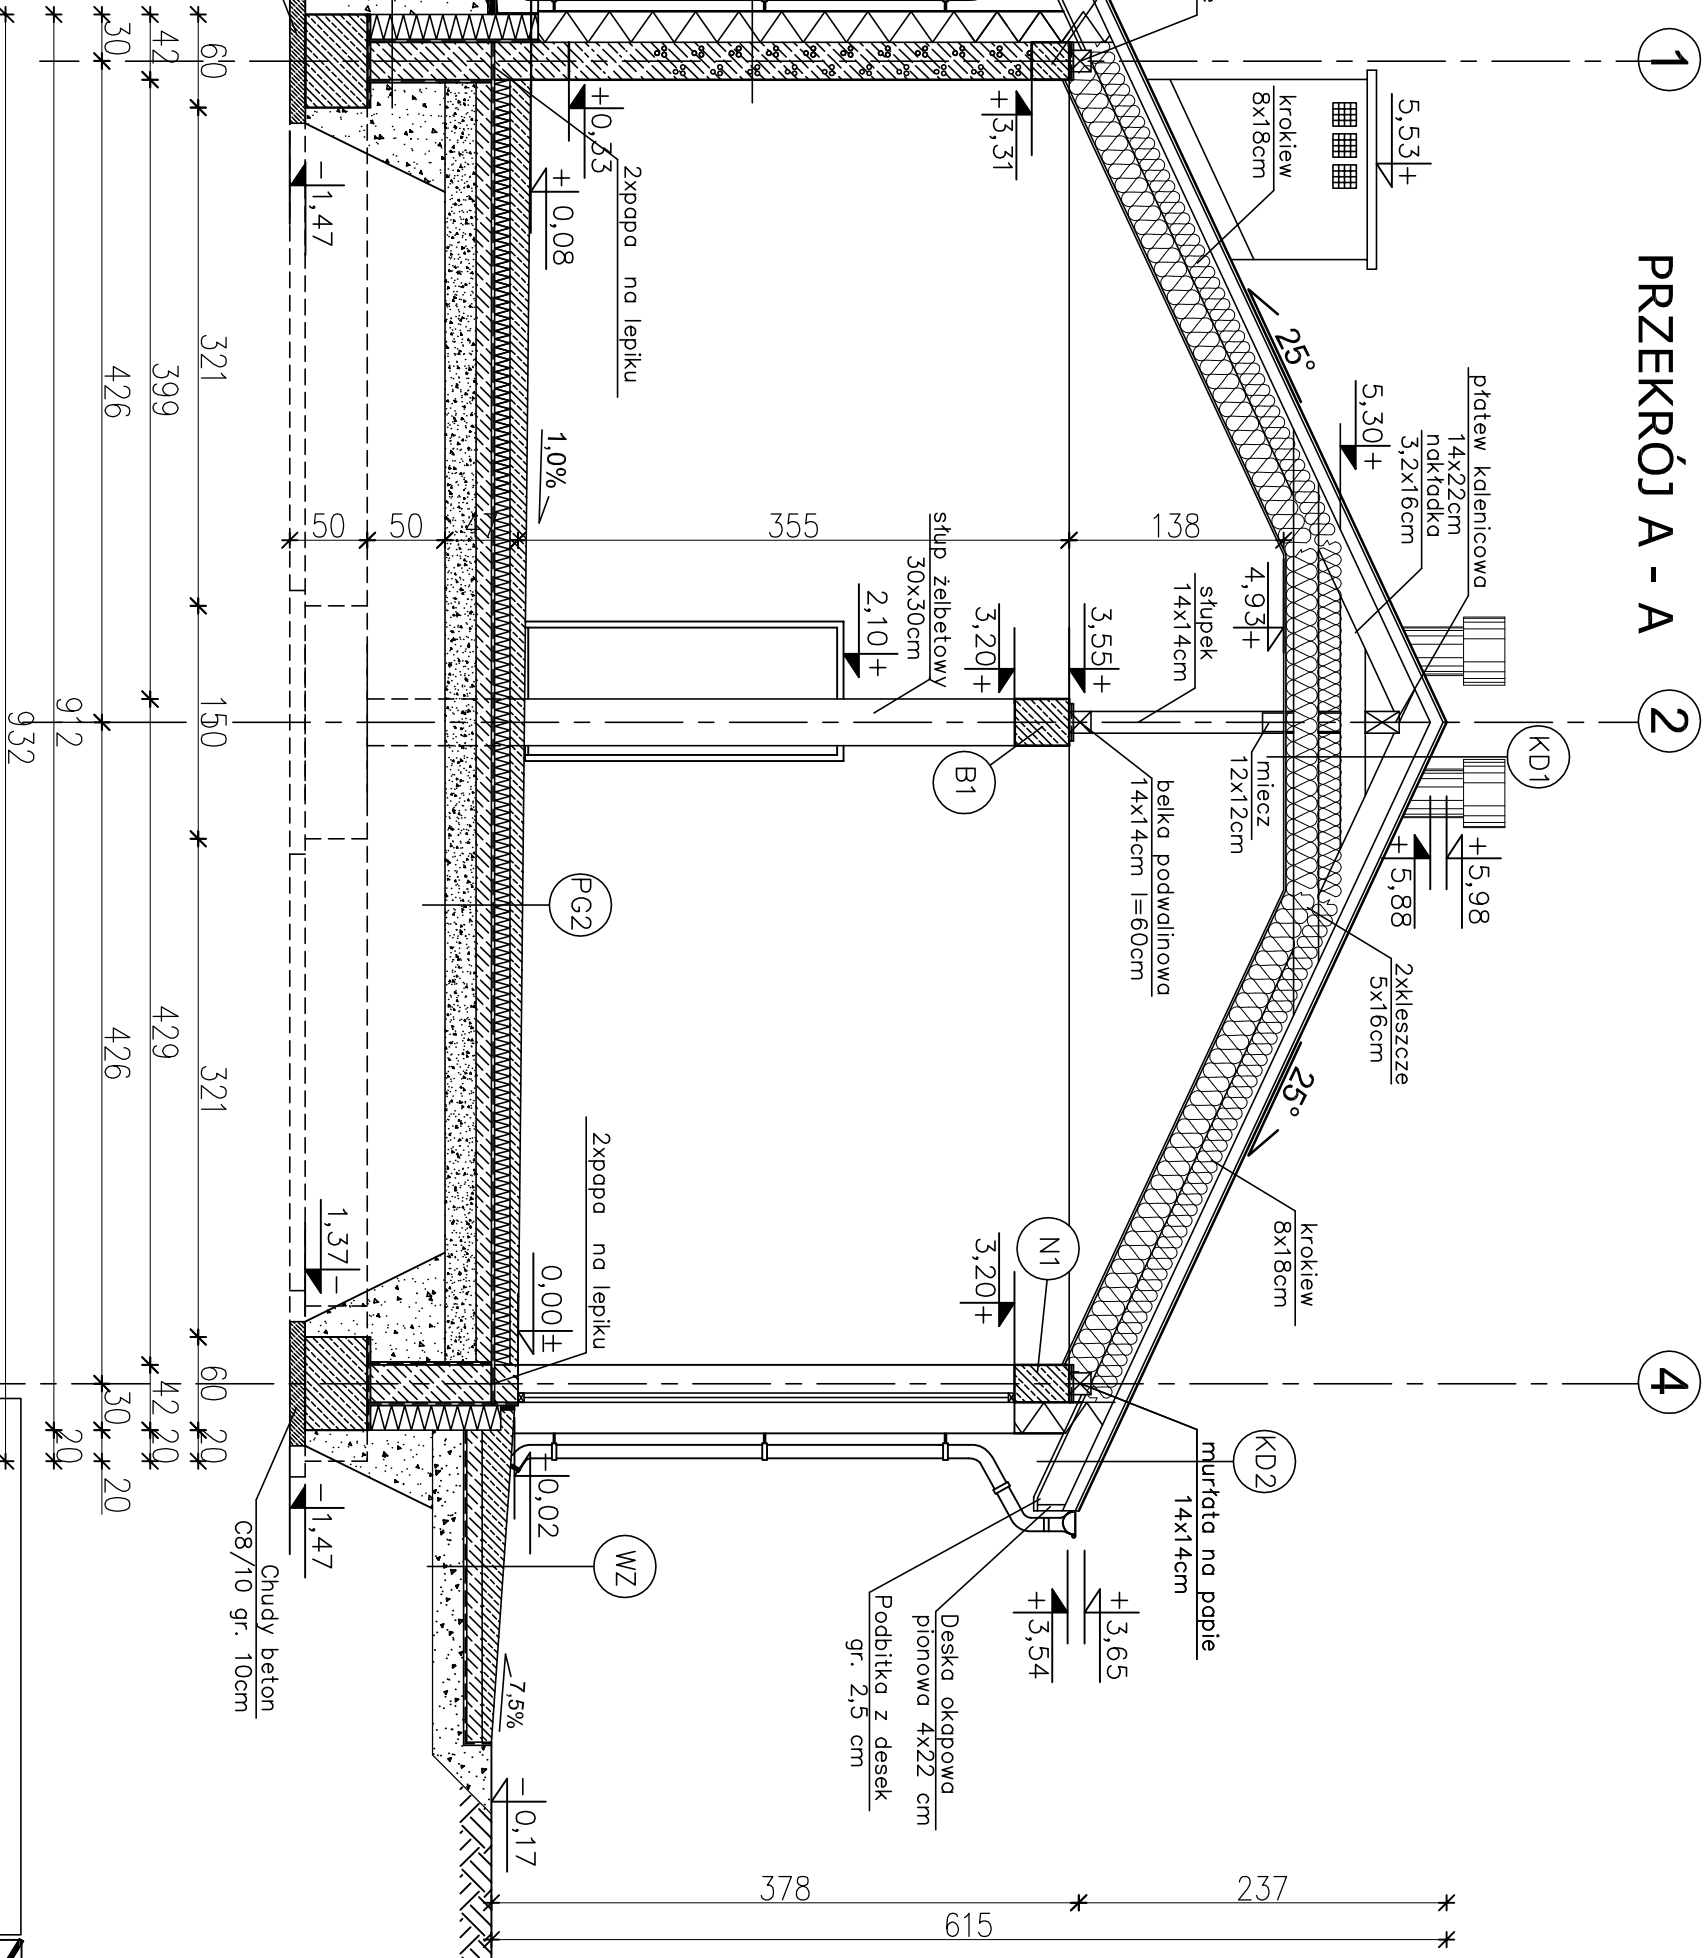

KD1) KONSTRUKCJA DACHOWA

- BLACHODACHÓWKA
- ŁATY 5x5cm
- KONTROLATY 5x2.5cm
- FOLIA PAROPRZEPUSZCZALNA
- KROKIEW 8x18cm
- PUSTKA POWIETRZNA
- NAKLADKA 3,2x16cm
- WEŁNA MINERALNA gr. 15+20cm
- UKŁADANA W DWÓCH WARSTWACH
- PROSTOPADŁYCH DO SIEBIE
- PAROIZOLACJA – FOLIA PCV
- PLYTA OSB GR. 1,5cm

KD2) KONSTRUKCJA DACHOWA

- BLACHODACHÓWKA
- ŁATY 5x5 cm
- KONTROLATY 5x2.5cm
- FOLIA PAROPRZEPUSZCZALNA
- KROKIEW 8x18cm
- PODBITKA Z DESEK – 2,5 cm

SZ1) ŚCIANA ZEWNĘTRZNA

- TYNK CEMENTOWO–WAPIENNY 1,5cm
- BŁOCZKI GAZOBETONOWE "600" 24cm
- STYROPIAN EPS 70–031 20cm
- TYNK STRUKTURALNY
- WSPÓŁCZYNNIK PRZENIKANIA CIEPŁA $U=0,124W/m^2K$

SZ1) ŚCIANA ZEWNĘTRZNA

- TYNK CEMENTOWO–WAPIENNY 1,5cm
- BŁOCZKI KERAMZYTOBETONOWE 24cm
- (do rzędnej +0,33m)
- MASA ASFALTOWO–KAUCZUKOWA (3x)
- STYROPIAN XPS 300 18cm
- NA ZAKŁAD
- ZAPRAWA KLEJOWA NA SIATCE
- PŁYTKI KLINKIEROWE
- WSPÓŁCZYNNIK PRZENIKANIA CIEPŁA $U=0,177W/m^2K$

PG2) PODŁOGA NA GRUNCIE

- POWŁOKA EPOKSYDOWA
- CIENKOWARSTWOWA ~0,3cm
- WYLEWKA CEMENTOWA 13cm–5cm
- (ZE SPADKIEM 1,0%) ZBRÓJONA
- SIATKĄ Z PRĘTÓW $\varnothing 4$ CO 10 cm
- FOLIA PE
- STYROPIAN EPS 200–035 12cm
- PAPA TERMOZGRZEWALNA
- WYLEWKA BETONOWA C12/15 10cm
- ZBRÓJONA SIATKĄ Z PRĘTÓW $\varnothing 8$
- ZE STALI AIII(18G2) O ROZSTAWIE 12 cm
- ZAGĘSZCZONA NA MOKRO PODSPYKANA
- ZMIROWO–PŁASKOWA 20 cm
- WSPÓŁCZYNNIK PRZENIKANIA CIEPŁA $U=0,280W/m^2K$

EGZEMPLARZ POKAZOWY

EGZEMPLARZ POKAZOWY

EGZEMPLARZ POKAZOWY
CHRONIONY PRAWEM AUTORSKIM

NIE MOŻE BYĆ SPRZEDAWANY
ORAZ STANOWIĆ LEGALNEJ PODSTAWY
POZWOLENIENIA NA BUDOWĘ I INNYCH DECYZJI

Powielanie i kopiowanie bez zezwolenia zabronione
Ust. z dn. 4 lutego 1994r.
(tekst jedn. Dz. U. z 2000r. Nr 80 poz. 904)

Pieczętka znajduje się na wszystkich stronach dokumentacji

nowy dom
projekty budowlane

26-200 Końskie
ul. Kazanowska 18
tel. 41 372 88 86
www.nowydom-projekty.pl

Temat:	BUDYNEK GARAŻOWO - MAGAZYNOWY GMC 21b
Investor:	
Lokalizacja:	
Branża:	ARCHITECTURA
Tytuł rys:	PRZEKRÓJ A - A
Projektował:	inż. Ryszard Fobrowski
Upr. bud. 27/66	
Opracował:	mgr inż. Szymon Salwa
Adaptacja:	
Podpis:	
Data:	

nr rys: **A - 8**
Skala: 1:50