


EGZEMPLARZ POKAZOWY

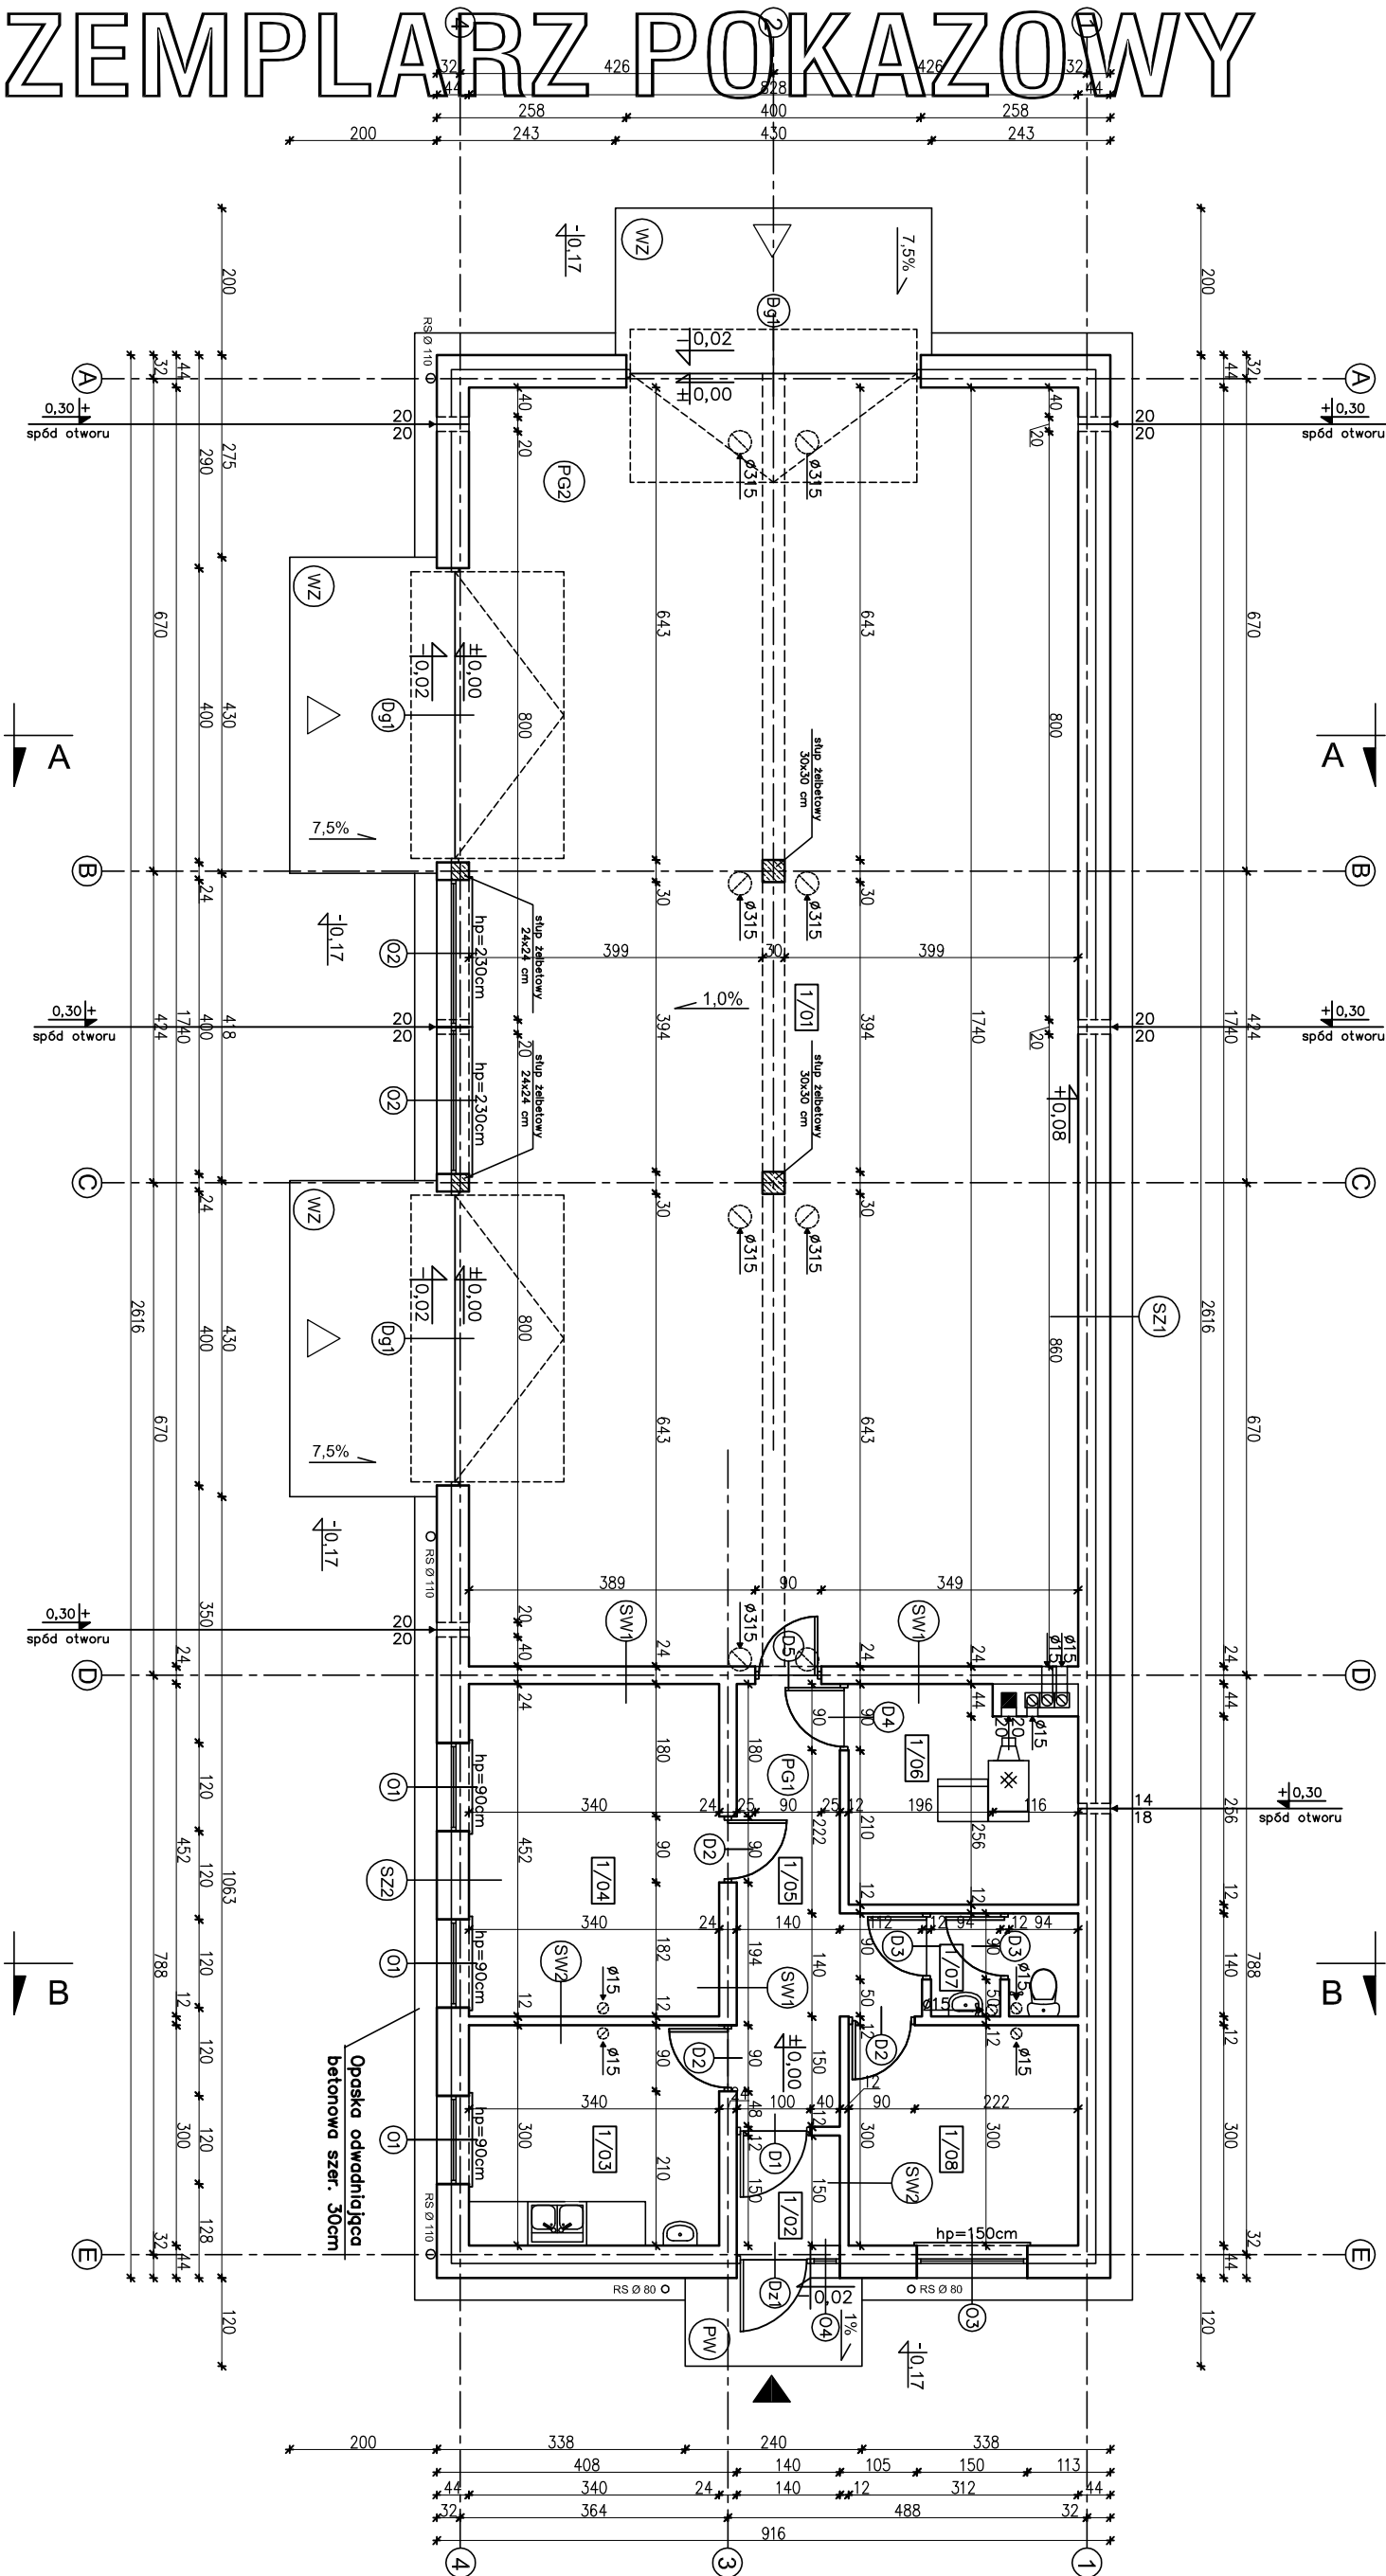

1/01	POM. GARAŻOWO-MAGAZYN. 14,3, 30m ²
1/02	POMŁOKA EPOKSYDOWA
1/03	PRZEDSIĘWZIECIE
1/04	TERAKOTA
1/05	POM. SOCJALNE
1/06	TERAKOTA
1/07	POM. BIUROWE
1/08	PANELE PODŁOGOWE
1/09	PANELE PODŁOGOWE
1/10	RAZEM

PG1	TERAKOTA/PANELE PODŁOGOWE
	WYLEWKA CEMENTOWA GR.6cm ZBRZONIĄ SIĄTKA Z PRĘTÓW Ø4 w ODSTĘPACH 10x10cm
	FOLIA PCV
	STROPIAN EPS 100-035 12cm
	PAPA TERMOZGRZEWALNA
	WYLEWKA BETONOWA C12/15 GR.10cm ZBRZONIĄ SIĄTKA Z PRĘTÓW Ø8 ZE STALI AIII (1862) O RÓZSTAWIE 12cm
	PIASEK ZAGĘSZCZONY NA MOKRO (DO WYROBNIANIA POZIOMU) 20cm
	WSPŁĘCZNIK PRZENIKANIA Ciepła 0,0280 W/młK

PG2	POMIĘKA EPOKSYDOWA ~0,3cm
	WYLEWKA CEMENT. GR.13-5cm
	ZE SPADKIEŃ 1% ZBROJONA
	SIATKĄ Z PRĘTÓW Ø 4
	W OŚCIEPKACH 10x10cm
	FOLIA PE
	STYROPAN EPS 200-035 12cm
	PAPĄ TERMOZGRZEWALNĄ
	WYLEWKA BETONOWA C12/15
	GR.10cm ZBROJONA SIATKĄ
	Z PRĘTÓW Ø8 ZE STALU AIII
	(18G2) O ROZSTAWIE 12cm
	PODSYPKA ZMIROWANA-PŁASKOWA
	ZAGĘSZCZONA NA MOKRO 20cm
	WSPARCZNIK PRZENIKNIĄCY
	WIEPŁA U=0,280 W/m ² K

PW	PLATKI GRESOWE MROZODOP. WYŁĘKA CEMENTOWA GR.6,5-5cm ZE SPADKIEM 1% ZBRZOSNA SIATKA Z PRĘTÓW Ø4 W ODSTĘPACH 10x10cm ZAPĘA NA LEPIKU PLATKI BETONOWA Z BETONU C12/15 GR.15cm MEMBRANA KUBEŁKOWA LUB FOLIA PE PODSYPKA ZWRODOP – PIASKOWA ZAGĘSZCZONA NA MOKRO GR. 20cm
----	---

EGZEMPLARZ POKAZOWY
CHRONIONY PRAWEM AUTORSKIM

**NIE MOŻE BYĆ SPRZEDAWANY
ORAZ STANOWIĆ LEGALNEJ PODSTAWY
POZWOLENIA NA BUDOWĘ I INNYCH DECYZJI**

Powielanie i kopiowanie bez zezwolenia zabronione
Ust. z dn. 4 lutego 1994r.
(tekst jedn. Dz. U. z 2000r. Nr 80 poz. 904)

Pieczałka znajduje się na wszystkich stronach dokumentacji

 nowy dom projekty budowlane		26-200 Końskie ul. Kazanowska 18 tel. 41 372 88 46 www.nowydom-projekty.pl	
Temat:	BUDYNEK GARAŻOWO - MACHYNYOWY GMC 21b		
Inwestor:			
Lokalizacja:			
Brzoza:	A R C H I T E K T U R A	Stadium: P B	
Tytuł rys:	RZUT PANTERU	Data: 03-2014	
Projektował:	inż. Ryszard Fabrowski	nr rys:	A - 5
Opracował:	mgr inż. Sylwia Salwa	Skala: 1:100	
Adaptacja:		Podpis:	Data:

W CELU ZAPOBIEŻENIA DESTRUKCJI
GRUNTU WOKÓŁ BUDYNKU ZALECA SIĘ
ZASTOSOWANIE STUDZIENEK CHŁONĄCYCH
PRZY OPASCE ODWADNIAJĄCEJ

SZ1 TNKK CEM.-WAP. 1,5cm BŁOCZĘK GĄZOBETONOWY TYPU "600" 24cm NA ZAPRAWIE CEM.WAP. KLAS. M5 STROPIAN EPS 70-100 20cm TNKK STRUKTURALNY WSPŁĘCZOWNIK PRZEMIANIA CEPŁA U=0,124 W/m2K	SZ2 TNKK CEM.-WAP. 1,5cm BŁOCZĘK GĄZOBETONOWY TYPU "600" 24cm NA ZAPRAWIE CEM.WAP. KLAS. M5 STROPIAN EPS 70-100 20cm PŁYTY STROPIANOWE O FAKTURZE DREWNA WSPŁĘCZOWNIK PRZEMIANIA CEPŁA U=0,124 W/m2K	SW1 TNKK CEM.-WAP. 1,5cm BŁOCZĘK GĄZOBETONOWY TYPU "600" 24cm NA ZAPRAWIE CEM.WAP. KLAS. M5 TNKK CEM.-WAP. 1,5cm	SW2 TNKK CEM.-WAP. 1,5cm BŁOCZĘK GĄZOBETONOWY TYPU "600" 24cm NA ZAPRAWIE CEM.WAP. KLAS. M5 TNKK CEM.-WAP. 1,5cm
---	--	--	--