


EGZEMPLARZ POKAZOWY

PRZEMIAN

EGZEMPLARZ POKAZOWY

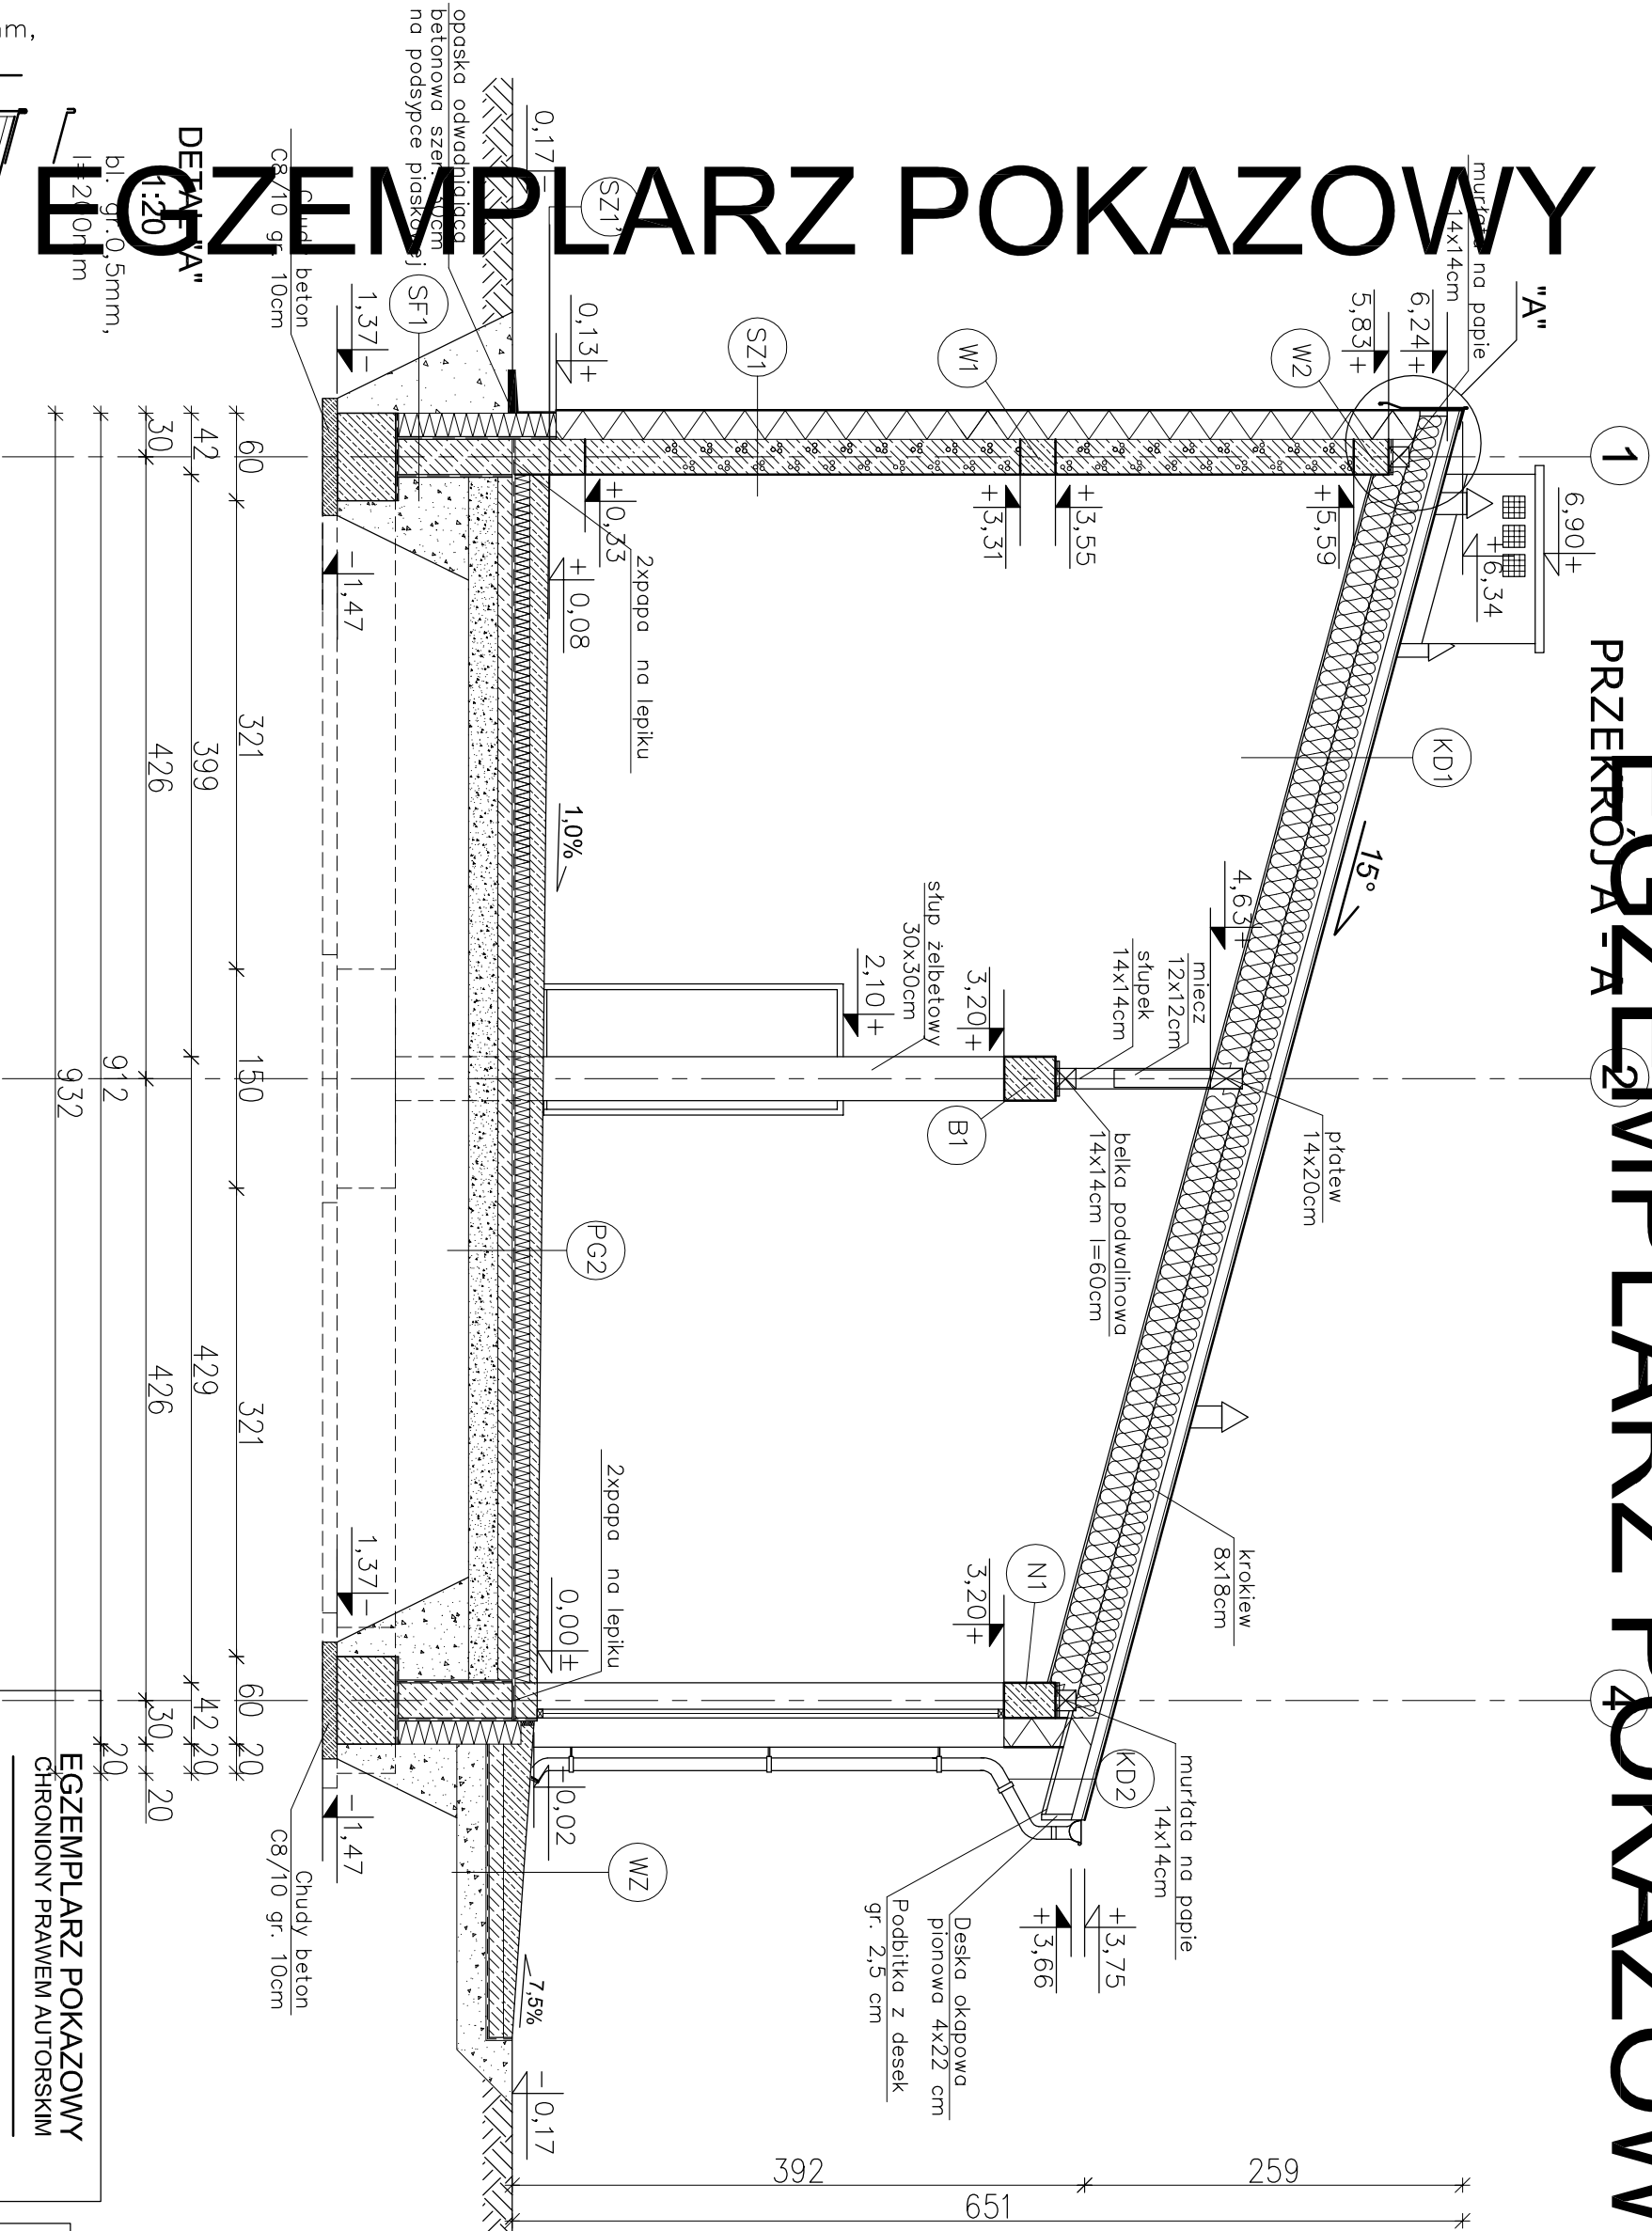

- (KD1) KONSTRUKCJA DACHOWA
 - BLACHODACHÓWKA
 - LATY 5x5cm
 - KONTROLATY 5x2,5cm
 - FOLIA PAROPRZEPUSZCZALNA
 - KROKIEW 8x18cm
 - WEŁNA MINERALNA gr. 15+20cm
 - UKŁADANA W DWÓCH WARSTWACH
 - PROSTOPADŁYCH DO SIEBIE
 - PAROIZOLACJA – FOLIA PCV
 - PLYTA OSB GR. 1,5cm

- (KD2) KONSTRUKCJA DACHOWA
 - BLACHODACHÓWKA
 - LATY 5x5 cm
 - KONTROLATY 5x2,5cm
 - FOLIA PAROPRZEPUSZCZALNA
 - KROKIEW 8x18cm
 - PODBITKA Z DESEK – 2,5 cm

- (SZ1) ŚCIANA ZEWNĘTRZNA
 - TYNK CEMENTOWO-WAPIENNY 1,5cm
 - BŁOCZKI GAZOBETONOWE "600" 24cm
 - STYROPIAN EPS 70-031 20cm
 - TYNK STRUKTURALNY
 - WSPÓŁCZYNNIK PRZENIKANIA CIEPŁA $U=0,124W/m^2K$

- (SZ1) ŚCIANA ZEWNĘTRZNA
 - (do rzędnej +0,13m)
 - TYNK CEMENTOWO-WAPIENNY 1,5cm
 - BŁOCZKI KERAAMZYTObETONOWE 24cm (do rzędnej +0,33m)
 - MASA ASFALTOWO-KAUCZUKOWA (3x)
 - STYROPIAN XPS 300 18cm
 - NA ZAKŁAD
 - ZAPRAWA KLEJOWA NA SIATCE
 - PEYTKI KLINKIEROWE
 - WSPÓŁCZYNNIK PRZENIKANIA CIEPŁA $U=0,177W/m^2K$

- (PG2) PODŁOGA NA GRUNCIE
 - POWŁOKA EPOKSYDOWA
 - CIEŃKOWARSTWOWA ~0,3cm
 - WYLEWKA CEMENTOWA 13cm-5cm (ZE SPADKIEM 1,0%) ZBROJONA SIATKĄ Z PRĘTÓW Ø4 CO 10 cm
 - FOLIA PE
 - STYROPIAN EPS 200-035 12cm
 - PAPA TERMOZGRZEWALNA
 - WYLEWKA BETONOWA C12/15 10cm
 - ZBROJONA SIATKĄ Z PRĘTÓW Ø8
 - ZE STALI AIII(18G2) O ROZSTAWIE 12 cm
 - ZAGĘSZCZONA NA MOKRO PODSYPKA ZWIROWO-PIASKOWA 20 cm
 - WSPÓŁCZYNNIK PRZENIKANIA CIEPŁA $U=0,280W/m^2K$

nowy dom

projekty budowlane

26-200 Końskie

ul. Kazanowska 18

tel. 41 272 88 36

www.nowydom-projekty.pl

Temat:	BUDYNEK PRZEMIANOWY MAGAZYNOWY GMC 21c		
Investor:	ARCHITEKTURA		
Lokalizacja:	PRZEMIAN - A		
Bransza:	PRZEMIAN - A		
Tytuł rys:	PRZEMIAN - A	nr rys: A - 8	
Projektował:	mgr inż. Ryszard Fabrowski	Data: 03-2014	
Opracował:	mgr inż. Sylwia Sława	Skala: 1:50	
Adaptacja:		Podpis: Data:	