


EGZEMPLARZ POKAZOWY

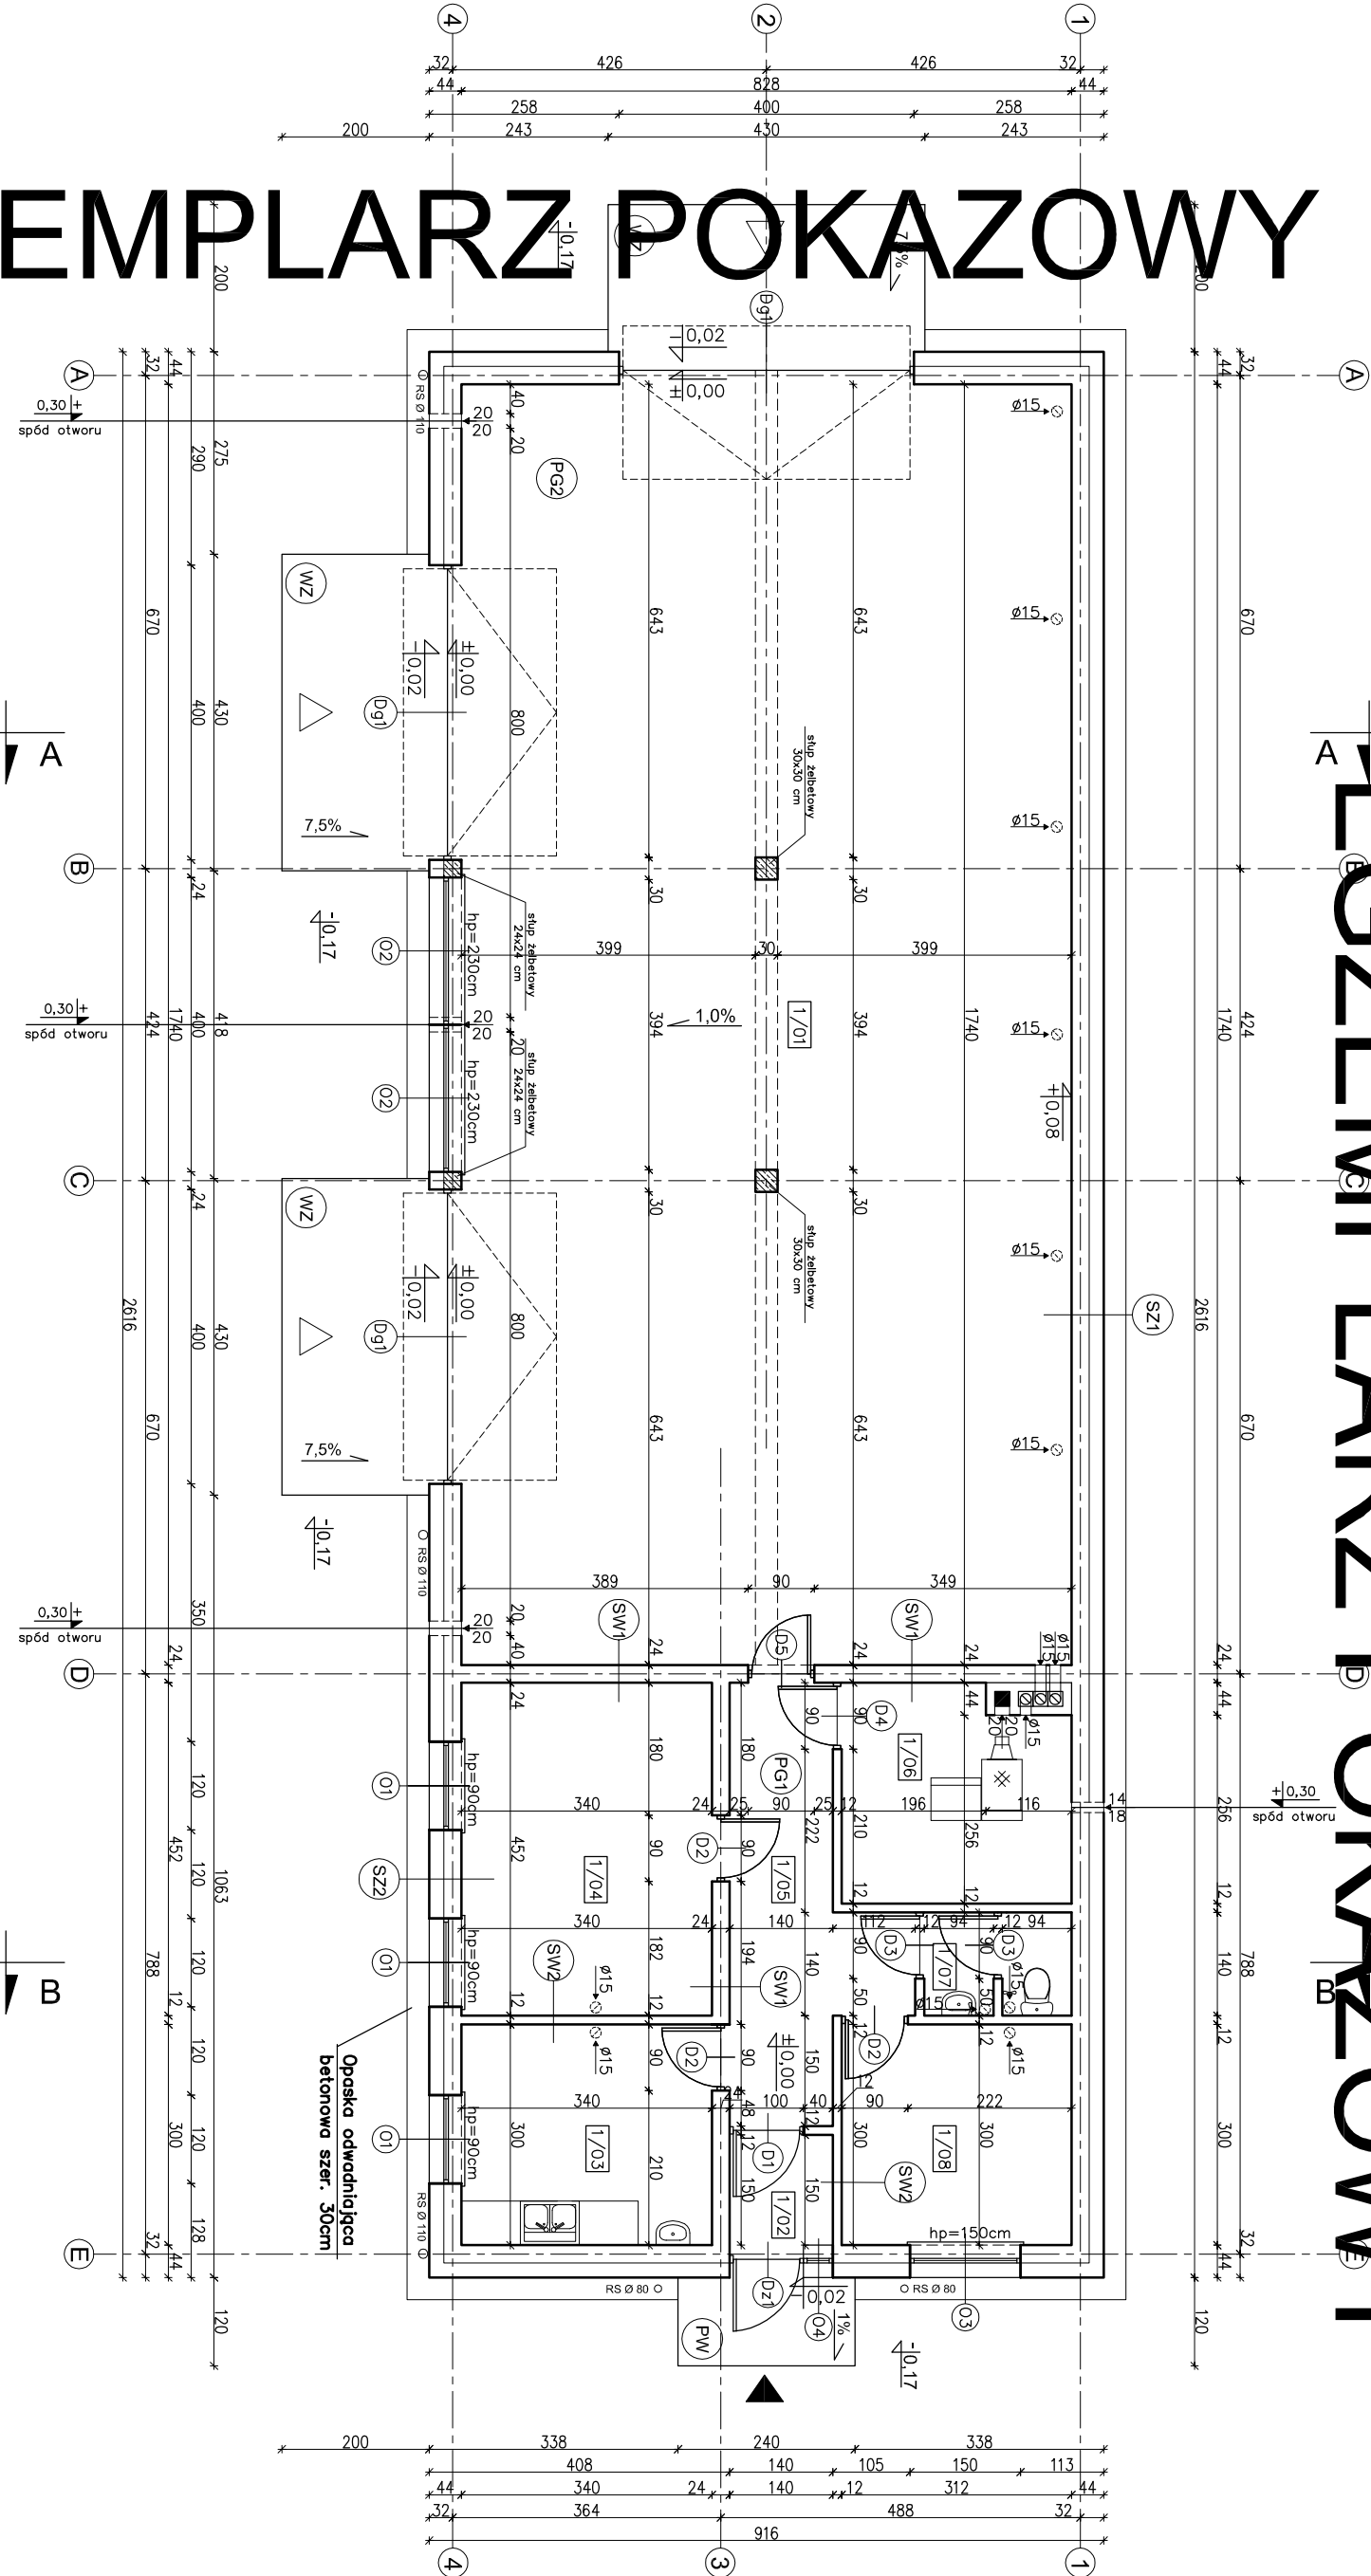

1/01	POM. JAZZOWO-MAGAZYN. 143,30m ²
1/02	PRZEDMOK TERAKOTA 2,02m ²
1/03	POM. SOCJALNE 10,01m ²
1/04	PANELE PODLOGOWE 15,13m ²
1/05	KORYTARZ 9,75m ²
1/06	KOTLOWNIA 8,67m ²
1/07	WC 2,49m ²
1/08	TERAKOTA SZATNIA 9,17m ²
	PANELE PODLOGOWE 200,54m ²

PG1	TERAKOTA/PANELE PODLOGOWE
	WYLEWKA CEMENTOWA GR.6cm
	ZBROJONA SIATKA Z PRĘTÓW Ø4 W ODSTĘPACH 10x10cm
	FOLIA PCV
	STROPIAN EPS 100-035 12cm
	PAPA TERMOSGRZEWALNA
	WYLEWKA BETONOWA C12/15
	GR.10cm ZBROJONA SIATKA Z PRĘTÓW Ø8 ZE STALI AIII (1862) O ROZSTAWIE 12cm
	PLASEK ZAGĘSZCZONY NA MOKRO (DO WYRÓWNIANIA POZIOMU) 20cm
	WSPÓRCZYNNIK PRZENIKANIA Ciepła U=0,280 W/m ² K

PG2	POM. OKA EPOKSYDOWA ~0,3cm
	WYLEWKA CEMENT. GR.13-5cm ZE SPADKIEM 1% ZBROJONA SIATKA Z PRĘTÓW Ø4 W ODSTĘPACH 10x10cm
	FOLIA PE
	STROPIAN EPS 200-035 12cm
	PAPA TERMOSGRZEWALNA
	WYLEWKA BETONOWA C12/15
	GR.10cm ZBROJONA SIATKA Z PRĘTÓW Ø8 ZE STALI AIII (1862) O ROZSTAWIE 12cm
	PODSYPKA ZMIROWO-PIASKOWA ZAGĘSZCZONA NA MOKRO 20cm
	WSPÓRCZYNNIK PRZENIKANIA Ciepła U=0,280 W/m ² K

PW	PLYTKI GRESOWE MROZODOP.
	WYLEWKA CEMENTOWA GR.6,5-5cm ZE SPADKIEM 1% ZBROJONA SIATKA Z PRĘTÓW Ø4 W ODSTĘPACH 10x10cm
	ZPAPA NA LEPIKU
	PLYTA BETONOWA Z BETONU C12/15 GR.15cm
	MEMBRANA KUBEKOWA LUB FOLIA PE
	PODSYPKA ZMIROWO - PIASKOWA ZAGĘSZCZONA NA MOKRO GR. 20cm

WYLEWKA CEMENTOWA GR.21-5cm ZE SPADKIEM 1% ZBROJONA SIATKA Z PRĘTÓW Ø4 W ODSTĘPACH 10x10cm

CHROMLONODRUTOWY WODOSKROPIWY

PLYTA BETONOWA Z BETONU C12/15 GR.10cm

NIEEMBRALNA KUBEKOWA LUB FOLIA PE

ORAZ SIEMO DOP. LEGALNEJ PODSTAWY

POZWOLENIE NA WYKONANIE PRAC

8-16mm GR. 20-30cm

Powielnie i kopiowanie bez zezwolenia zbrojone

Ust. z dn. 4 lutego 1994r.

(tekst jedn. Dz.U. z 2000r. Nr 80 poz. 904)

W CELU ZAPOBIEŻENIA DESTRUKCJI GRUNTU WOKÓŁ BUDYNKU ZALECA SIĘ ZASTOSOWANIE STUDZIENEK CHŁONNYCH PRZY OPASCE ODWADNIAJĄCEJ

SW2	TYNK CEM.-WAP. 1,5cm
	BLOCZEK GAZOBETONOWY TYPU "600" 24cm NA ZAPRAWIE CEM.WAP. KLASY M5
	TYNK CEM.-WAP. 1,5cm

SZ2	TYNK CEM.-WAP. 1,5cm
	BLOCZEK GAZOBETONOWY TYPU "600" 24cm NA ZAPRAWIE CEM.WAP. KLASY M5
	STROPIAN EPS 70-031 20cm
	PLYTY STROPIANOWE O FAKTURZE DREWNA
	WSPÓRCZYNNIK PRZENIKANIA Ciepła U=0,124 W/m ² K

SZ1	TYNK CEM.-WAP. 1,5cm
	BLOCZEK GAZOBETONOWY TYPU "600" 24cm NA ZAPRAWIE CEM.WAP. KLASY M5
	STROPIAN EPS 70-031 20cm
	TYNK STRUKTURALNY
	WSPÓRCZYNNIK PRZENIKANIA Ciepła U=0,124 W/m ² K

nowy dom

projekty budowlane

26-200 Końskie

ul. Kazimierska 18

tel. 41 37 78 83 36

www.dowdom-projekty.pl

Investor:

Architekt:

Projektant:

Opieka:

Adaptacja:

Stadium:

Data:

nr rys:

Skala:

Data:

BRONZA:

TYTUŁ RYS:

PROJEKTOWAŁ:

OPROJEKTOVAŁ:

ADAPTACJA:

ARCHITEKTURA

RZUTY PARTERU

inż. Ryszard Fabrowski

mgr inż. Sylwia Salwa

Podpis:

Stadium: P B

Data: 03-2014

nr rys: A - 5

Skala: 1:100

Data: