PRZEKRÓJ A - A

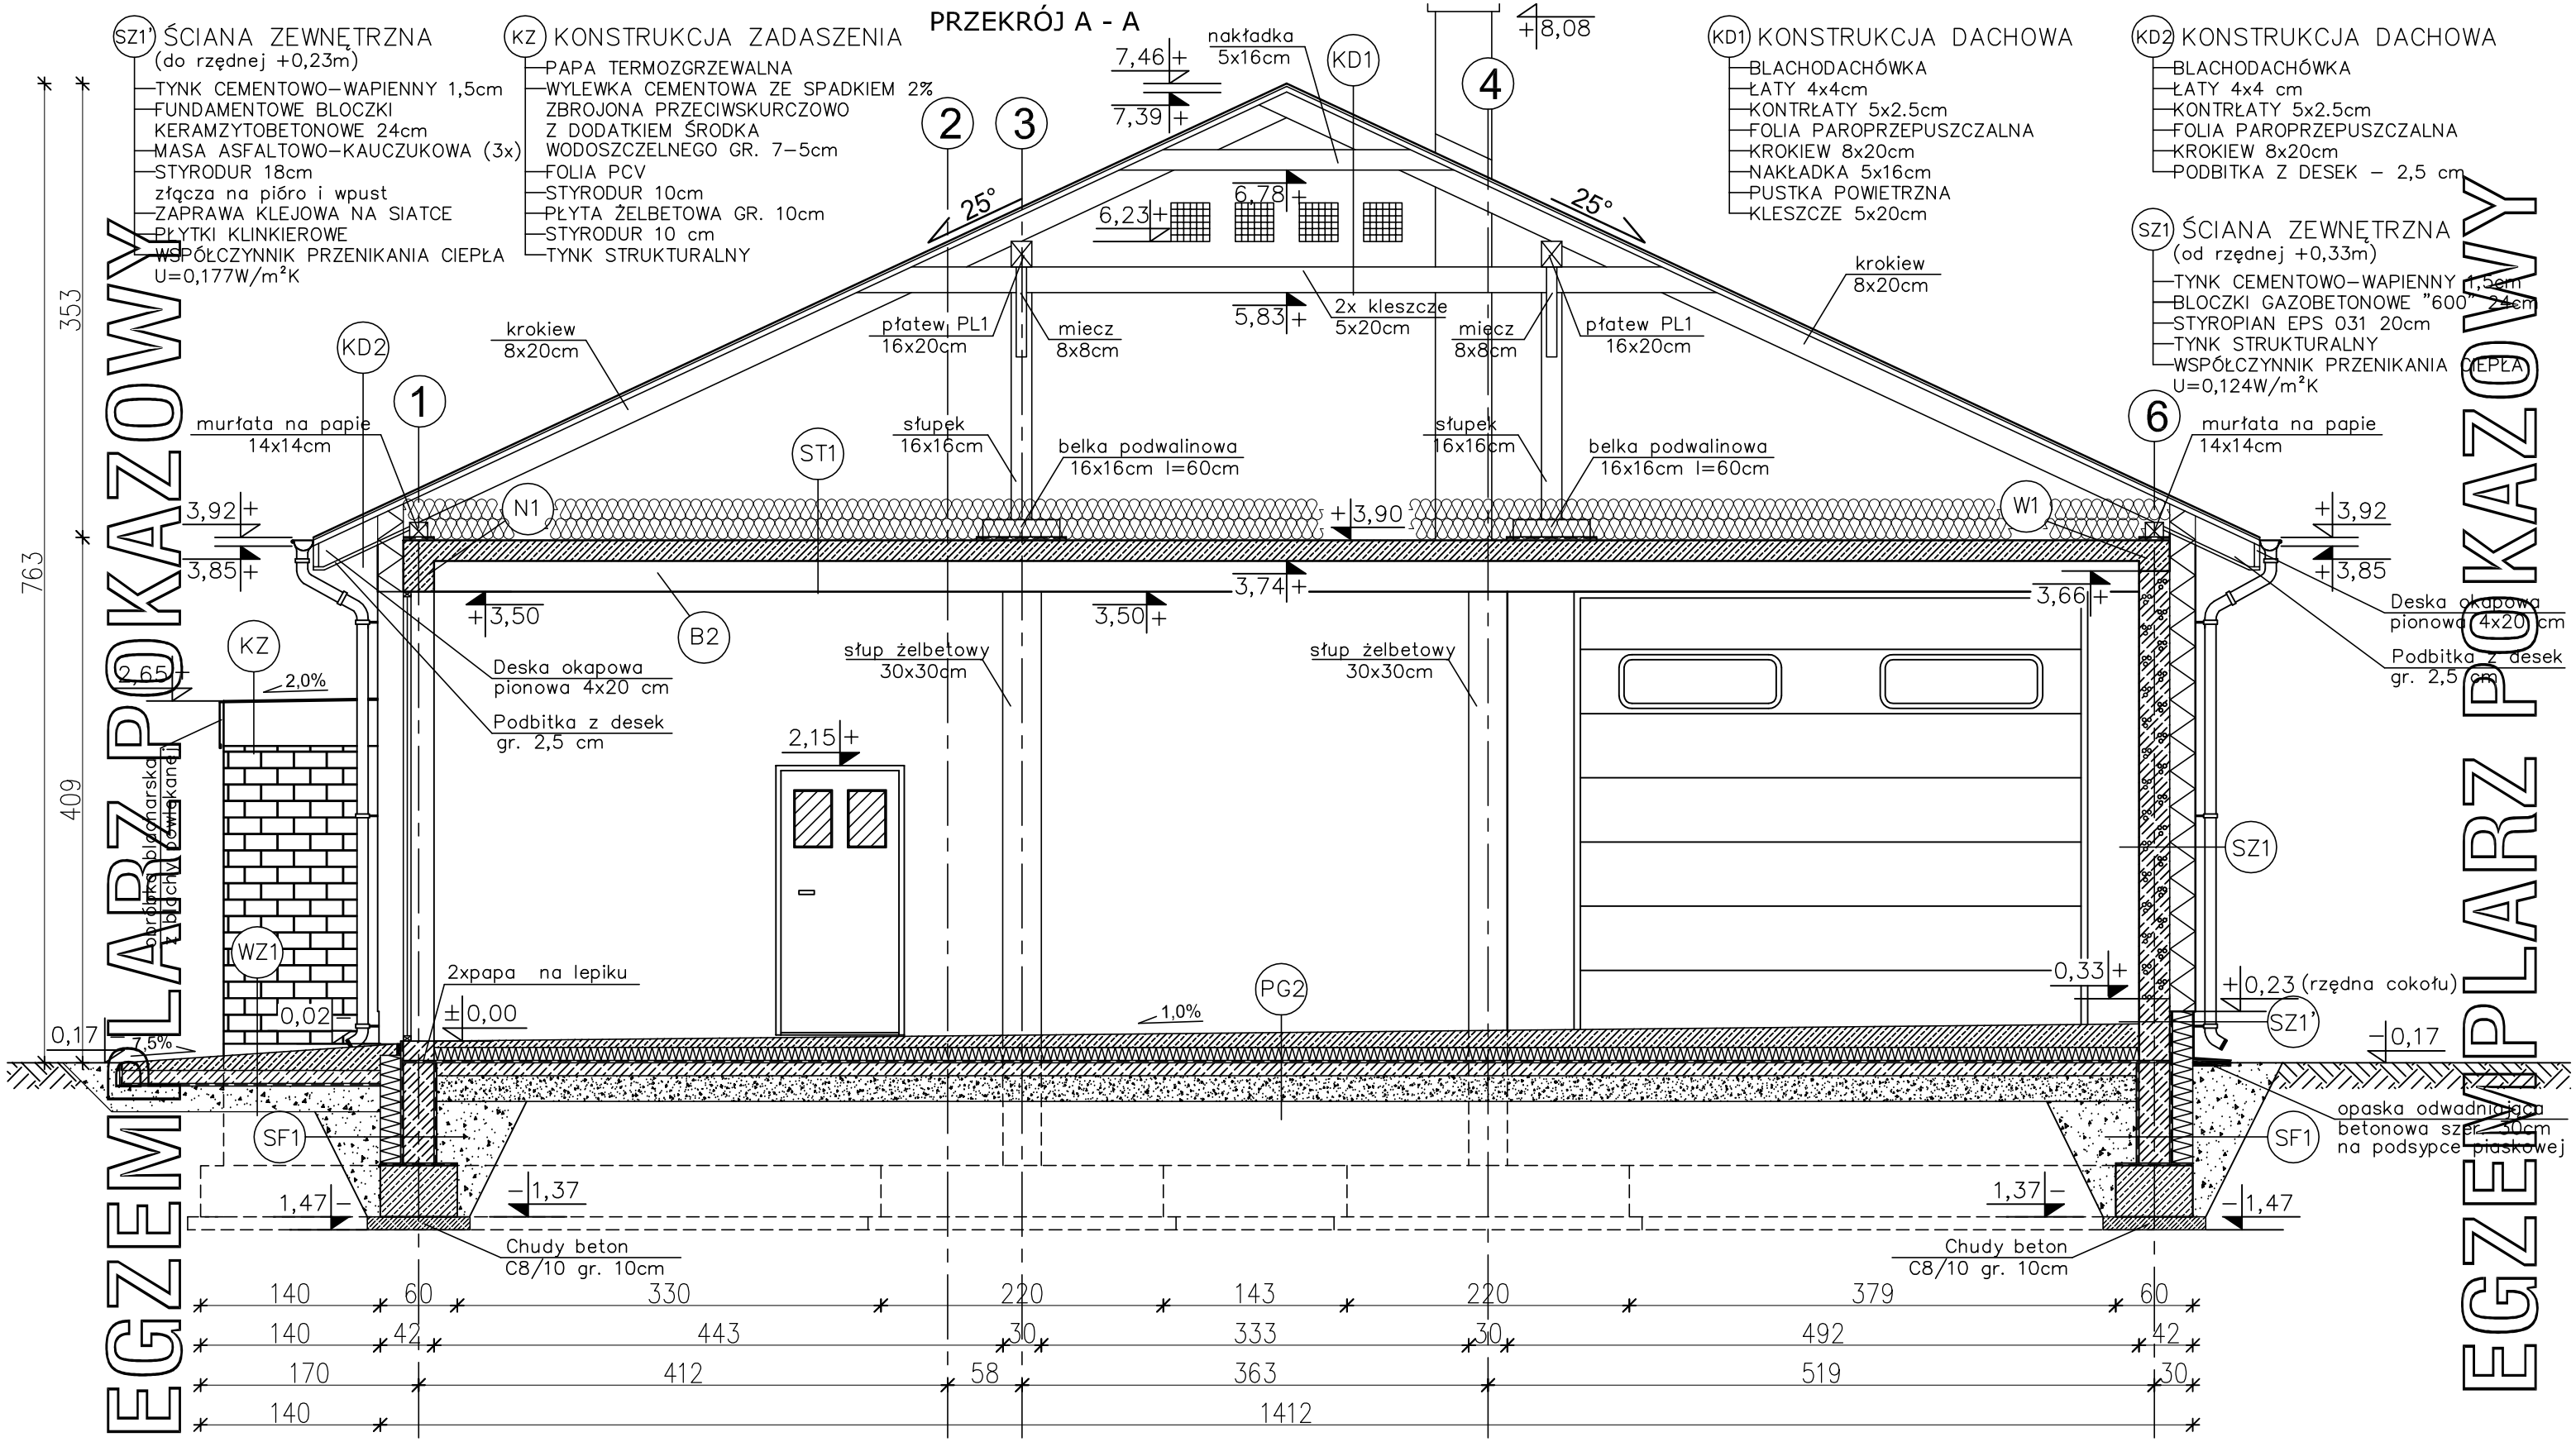

EGZEMPLARZ POKAZOWY

EGZEMPLARZ POKAZOWY

PG2 PODŁOGA NA GRUNCIE
- POSADZKA EPOKSYDOWA CIENKOWARSTWOWA ~0,3mm
- WYLEWKA CEMENTOWA 18cm–5cm (ZE SPADKIEM 1,0%) ZBROJONA SIATKĄ Z PRĘTÓW ø4 CO 10 cm
- FOLIA PE
- STYRODUR 12cm
- PAPA TERMOZGRZEWALNA
- WYLEWKA BETONOWA C12/15 10cm ZBROJONA SIATKĄ Z PRĘTÓW ø8 ZE STALI AII(18G2) O ROZSTAWIE 12 cm
- ZAGĘSZCZONA NA MOKRO PODSYPKA PIASKOWA 20 cm
- WSPÓŁCZYNNIK PRZENIKANIA CIEPŁA U=0,280W/m²K

SF1 ŚCIANA FUNDAMENTOWA
- MASA ASFALTOWO–KAUCZUKOWA (3x) po obu stronach ściany fundamentowej
- BLOCZKI BETONOWE 24cm
- STYRODUR 18cm złącza na pióro i wpust
- WSPÓŁCZYNNIK PRZENIKANIA CIEPŁA U=0,191W/m²K

WZ1 PODJAZD
- WYLEWKA CEMENTOWA 21cm–6cm (ZE SPADKIEM 7,5%) ZBROJONA SIATKĄ Z PRĘTÓW ø4mm co 10 cm
- BETON C12/15 10cm
- MEMBRANA KUBEŁKOWA (KUBEŁKAMI DO DOŁU) LUB FOLIA PE
- ŻWIR PŁUKANY O UZIARNIENIU 8–16 mm 20–30 cm
- GRUNT RODZIMY PO ZDJĘCIU HUMUSU

ST1 STROP NAD PARTEREM
- WEŁNA MINERALNA 15+15cm UKŁADANA W DWÓCH WARSTWACH POPRZECZNIE DO SIEBIE
- PAROIZOLACJA – FOLIA PCV
- STROP – PŁYTA ŻELBETOWA 16cm
- TYNK CEMENTOWO–WAPIENNY 1,5cm
- WSPÓŁCZYNNIK PRZENIKANIA CIEPŁA U=0,122W/m²K

EGZEMPLARZ POKAZOWY

CHRONIONY PRAWEM AUTORSKIM

NIE MOŻE BYĆ SPRZEDAWANY ORAZ STANOWIĆ LEGALNEJ PODSTAWY POZWOLENIA NA BUDOWĘ I INNYCH DECYZJI

Powielanie i kopiowanie bez zezwolenia zabronione
Ust. z dn. 4 lutego 1994r.
(tekst jedn. Dz. U. z 2000r. Nr 80 poz. 904)

Pieczątka znajduje się na wszystkich stronach dokumentacji

nowy dom
projekty budowlane
26-200 Końskie
ul. Kazanowska 18
tel. 41 372 88 36
www.nowydom-projekty.pl

Temat:	BUDYNEK GARAŻOWO-MAGAZYNOWY GMC22a		
Inwestor:			
Lokalizacja:			
Branża:	A R C H I T E K T U R A		Stadium:
Tytuł rys:	PRZEKRÓJ A - A		Data: 01-2014
Projektował:	inż. Ryszard Fabrowski upr. bud. 27/66		nr rys: A - 8
Opracował:	mgr inż. Sylwin Salwa		Skala: 1:50
Adaptacja:		Podpis:	Data: