


EGZEMPLARZ POKAZOWY

EGZEMPLARZ POKAZOWY

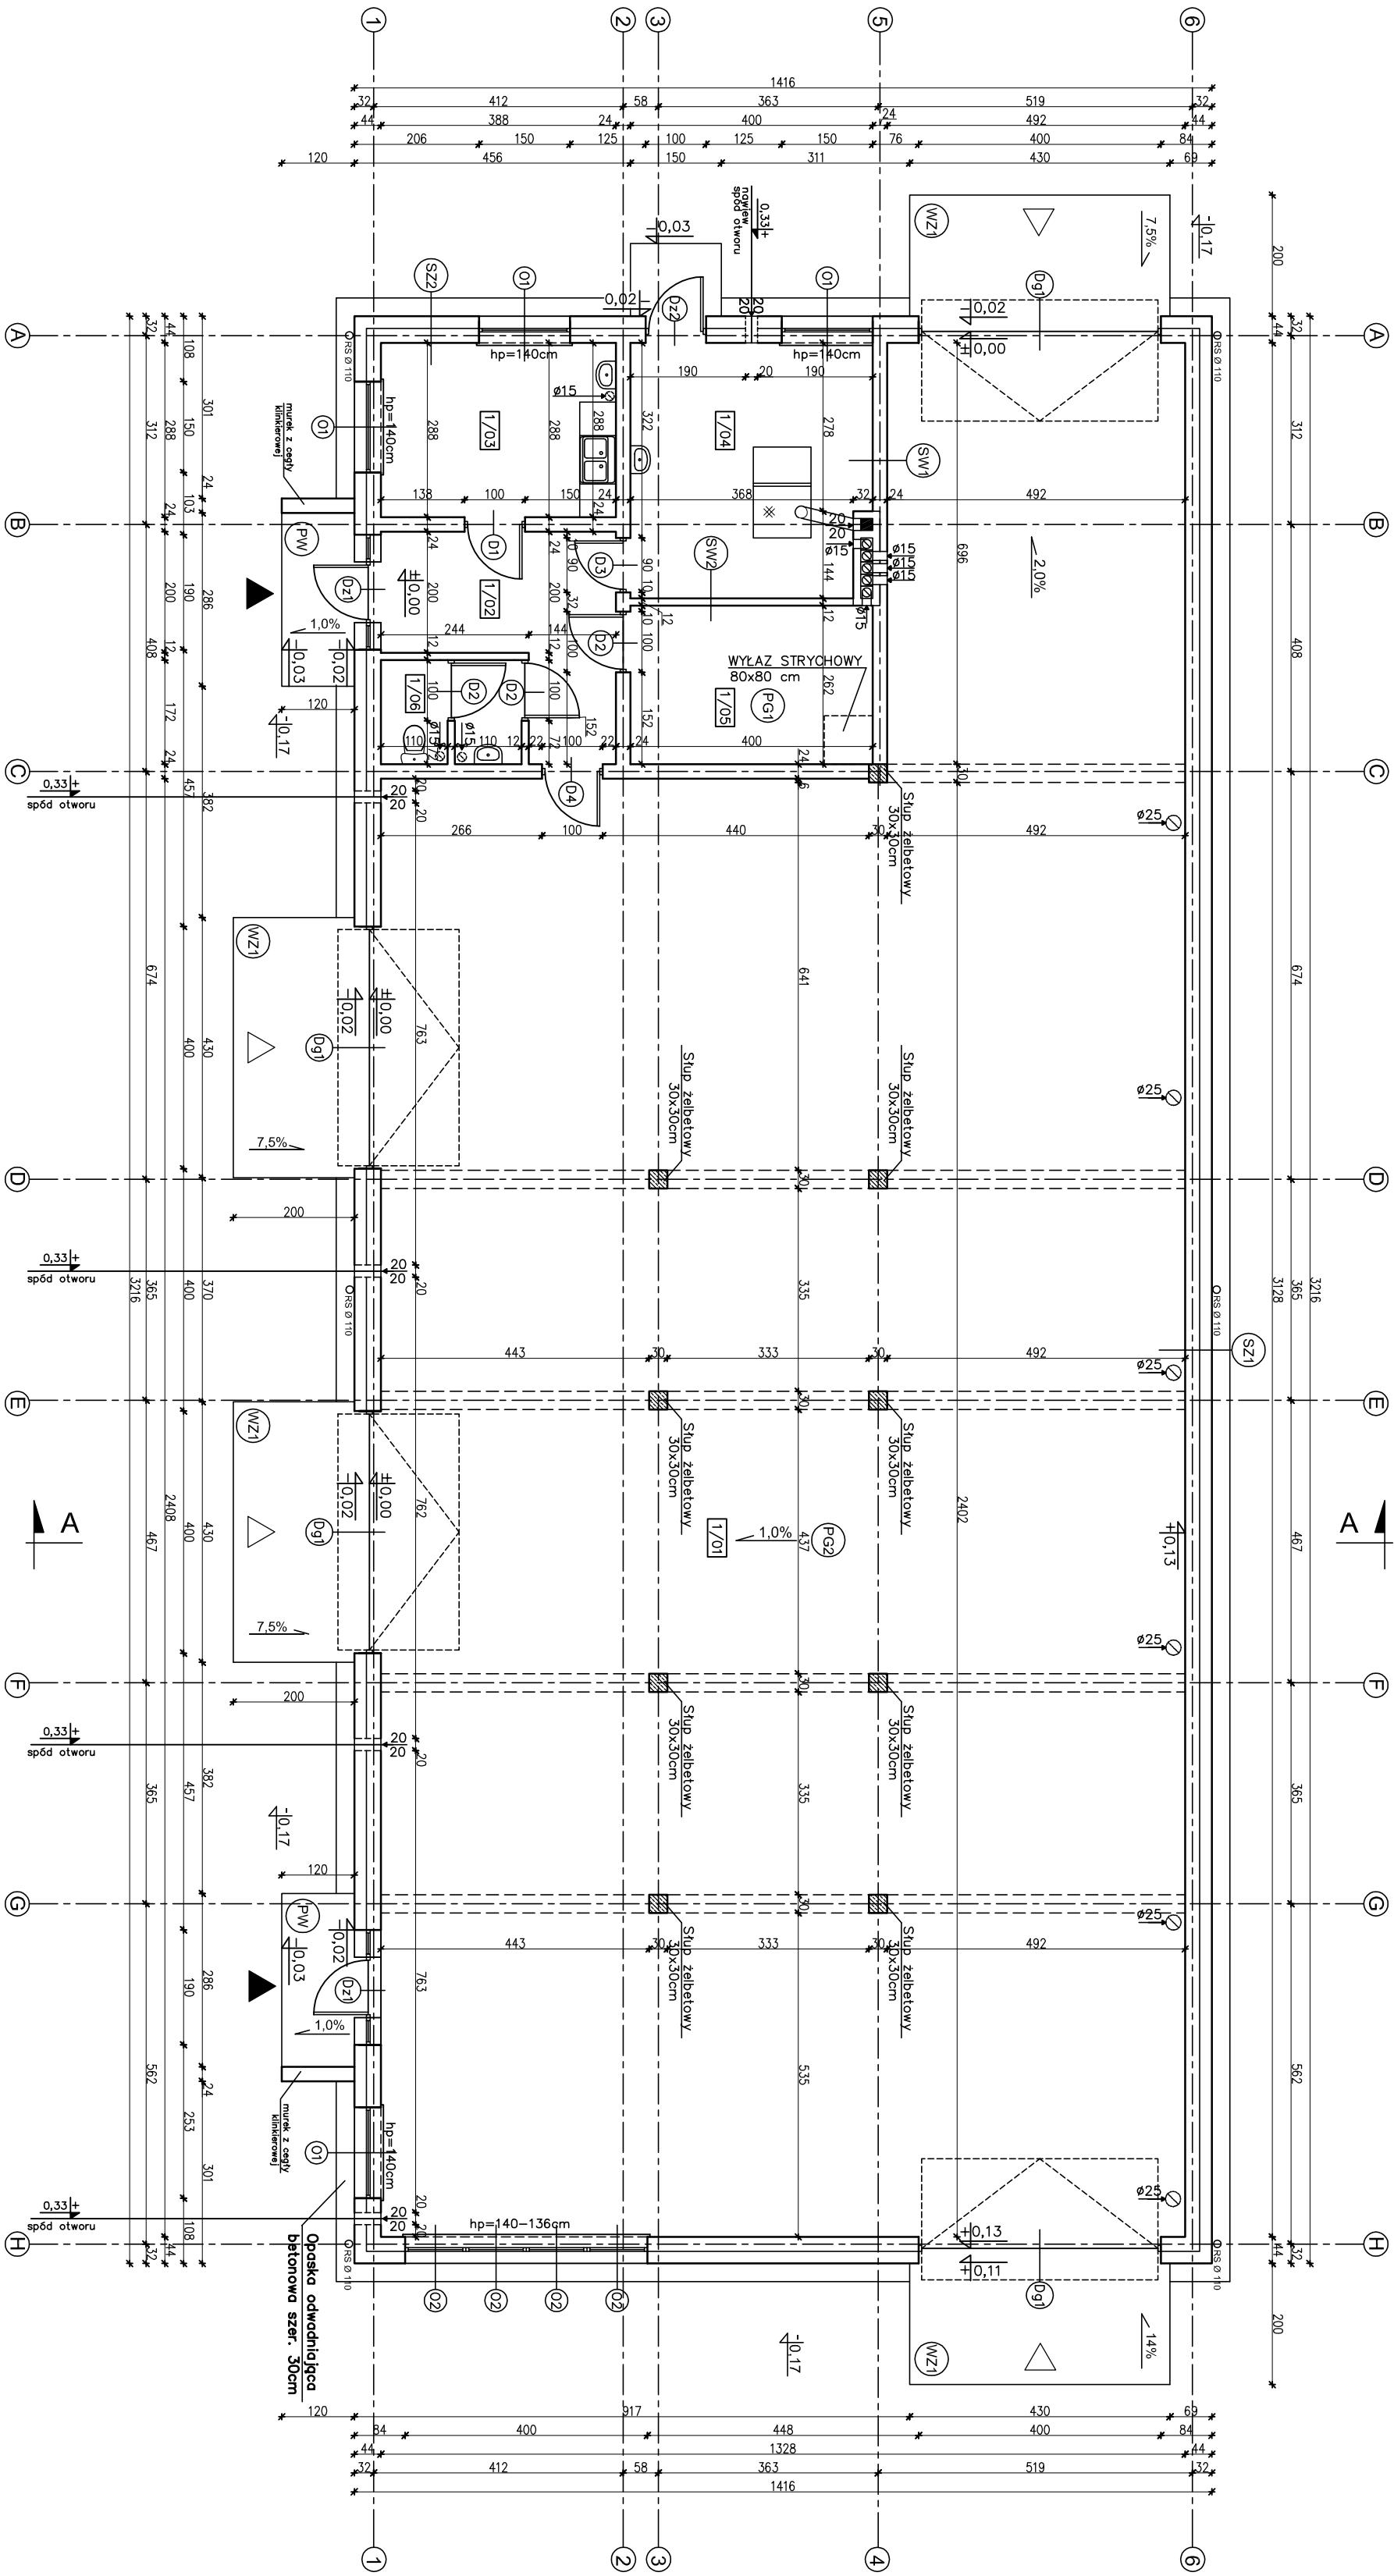

1/01	POM. GARAZONO-MAGAZYN, 353,87m ² POSDOKA EPOKSTOWA	
1/02	HALL TERAKOTA	10,13m ²
1/03	POM. SOCIALNE PANEL PODLOGOWE	10,97m ²
1/04	KOTLOWNIA TERAKOTA	16,17m ²
1/05	POM. GOSPODARCZE TERAKOTA	10,28m ²
1/06	WC TERAKOTA	3,62m ²
RAZEM		405,04m ²

UWAGA:
Powierzchnie policzono zgodnie z rozporządzeniem
Ministra Transportu, Budownictwa i Gospodarki
Morskiej z dnia 25 kwietnia 2012 r.
w sprawie szczegółowego zakresu i formy projektu
budowlanego. (Dz. U. poz. 462)

EGZEMPLARZ POKAZOWY

P/W	
PIŁYTKI GRESOWE MIROZODOP.	
WYLEWKA CEMENTOWA	
GR. 6,0-5cm ZE SPĄKIM 1%	
ZBRZOSZONA SIĄTKA Z PRĘTÓW	
Ø4 W ODSTĘPACH 10x10cm	
ZSPĄPA NA LEPIKU	
PIŁYTKA BETONOWA Z BETONU	
C12/15 GR.15cm	
MEMBRANA KUBEKOWA LUB	
FOŁIA PE	
PODSTĄPKA ZMIROWO –	
PIŁASKOWA ZAŁĄCZONA	
NA MOKRO GR. 20cm	

PG1	TERAKOTA	WYLEPKA CEMENTOWA, GR.6cm
		ZEROLOWA SIATKA Z PRĘTÓW
		44x16 OŚPIĘDACH 10x10cm
	FOLIA PCV	
	STUROPUR 12cm	
	PAPA TERMOCZESZALNA	
	WYLEPKA BETONOWA C12/15	
	GR.10cm	ZEROLOWA SIATKA
	Z PRĘTÓW 66 ZE STALI AIII	
	(1862)	O RÓŻNIANIE 12cm
	PIASEK ZAGĘSZCZONY NA	
	MOKRO (DO WYRÓWNIANIA	
	POZIOMU) 20cm	

PG.2	POMKOWA EPOKSYDOWA GŁĘBIKNIAMIENIOWA ~0,3cm
	SZCZELIWA BETONOWA OG.1B - 5cm ZE SPADKIE 1% ZBROJONIA SIATKA Z PRĘTOW Ø 4 W OŚCIEPKACH 10x10cm
	FOLIA PE
	STURDUR 12cm
	PAPA TERMOZDREWNIANA WŁEKNIA BETONOWA CI2/15 OG.10cm ZBROJONA SIATKA Z PRĘTOW Ø8 ZE STALU AIII 1(802) O ROZSZERZENIU 12cm
	PIASEK ZAGSZCZONY NA MOKRO (DO WYRÓWNIANIA POZIOMY) 20cm

WZ1	WYLEPIANA CEMENTOWA GR.21-6cm ZE SPADKIEM 7,5% ZBRZOSNA SIATKA Z PRETOW Ø4 W ODSTĘPACH 10x10cm PŁYTA BETONOWA Z BETONU C12/15 GR.10cm MEMBRANA KUBEŁKOWA LUB FOLIA PE ZWMR PŁUKANY O UZIARNIENIU 8-16mm GR. 20-30cm
-----	--

W22	WYLEPKA CEMENTOWA GR.34-6cm ZE SPADKIEM 14% ZBRZOSIONA SIATKA Z PRĘTÓW Ø4 W ODSZTĘPACH 10x10cm PŁYTA BETONOWA Z BETONU C12/15 GR.10cm MEMBRANA KUBEŁKOWA LUB FOLIA PE ZWIR PŁUKANY O UZIARNIENIU 8-16mm GR. 20-30cm
-----	--

SZ1	
TYNIK CEM.-WAP.	1,5cm
BLOKZEK GAZOBETONOWY TYPU "600" 24cm NA ZAPRAWIE CEM.WAP. KLASY M5	
STYROPIAN EPS 031	
NA ZAKŁAD	20cm
TYNIK STRUKTURALNY	
WSPÓŁCZYNNIK PRZENIKANIA CIEPŁA U=0,124 W/m ² K	

SZ2 (na wysokości pasa okien)	
TYNK CEM. – WAP.	1,5cm
BLOCZEK GĄZOBEŁONOWY TYPU "600" 24cm NA ZAPRAWIE CEM. WAP. KLASY M5	
STYROPIAN EPS 031	
NA ZAKAD	20cm
DESKI DREWNIANE	
WSPÓŁCZYNNIK PRZENIKANIA Ciepła U=0,124 W/m ² K	

SW1		SW2
TNKG CEM - WAP.	1,5cm	TNKG CEM - WAP.
BLOČEK GAZBOE TONOVY	GZEM	BLOČEK GAZBOE TONOVY
17PU 600 24cm NA	CHRONO	17PU 600 24cm NA
ZAPRAME CEM WAP. KLASY M5		ZAPRAME CEM WAP. KLASY M5
TNKG CEM - WAP.	1,5cm	TNKG CEM - WAP.

nowy dom
projekty budowlane
26-200 Końskie
ul. Kazanowska 18
tel. 41 372 80 26
www.nowydom-projekty.pl

W CELU ZAPOBIEŻENIA DESTRUKCJI
GRUNTU WOKÓŁ BUDYNKU ZALECA SIĘ
ZASTOSOWANIE STUDZIENEK CHŁONNYCH
PRZY OPASCE ODWADNIAJĄCEJ

nowy dom
projekty budowlane

26-200 Końskie
ul. Kazanowska 18
tel. 41 372 88 36
www.nowydom-projekt.pl

Powielanie i kopiowanie bez zezwolenia zabronione
Ust. z dn. 4 lutego 1994r.
(tekst jedn. Dz. U. z 2000r. Nr 80 poz. 904)
