


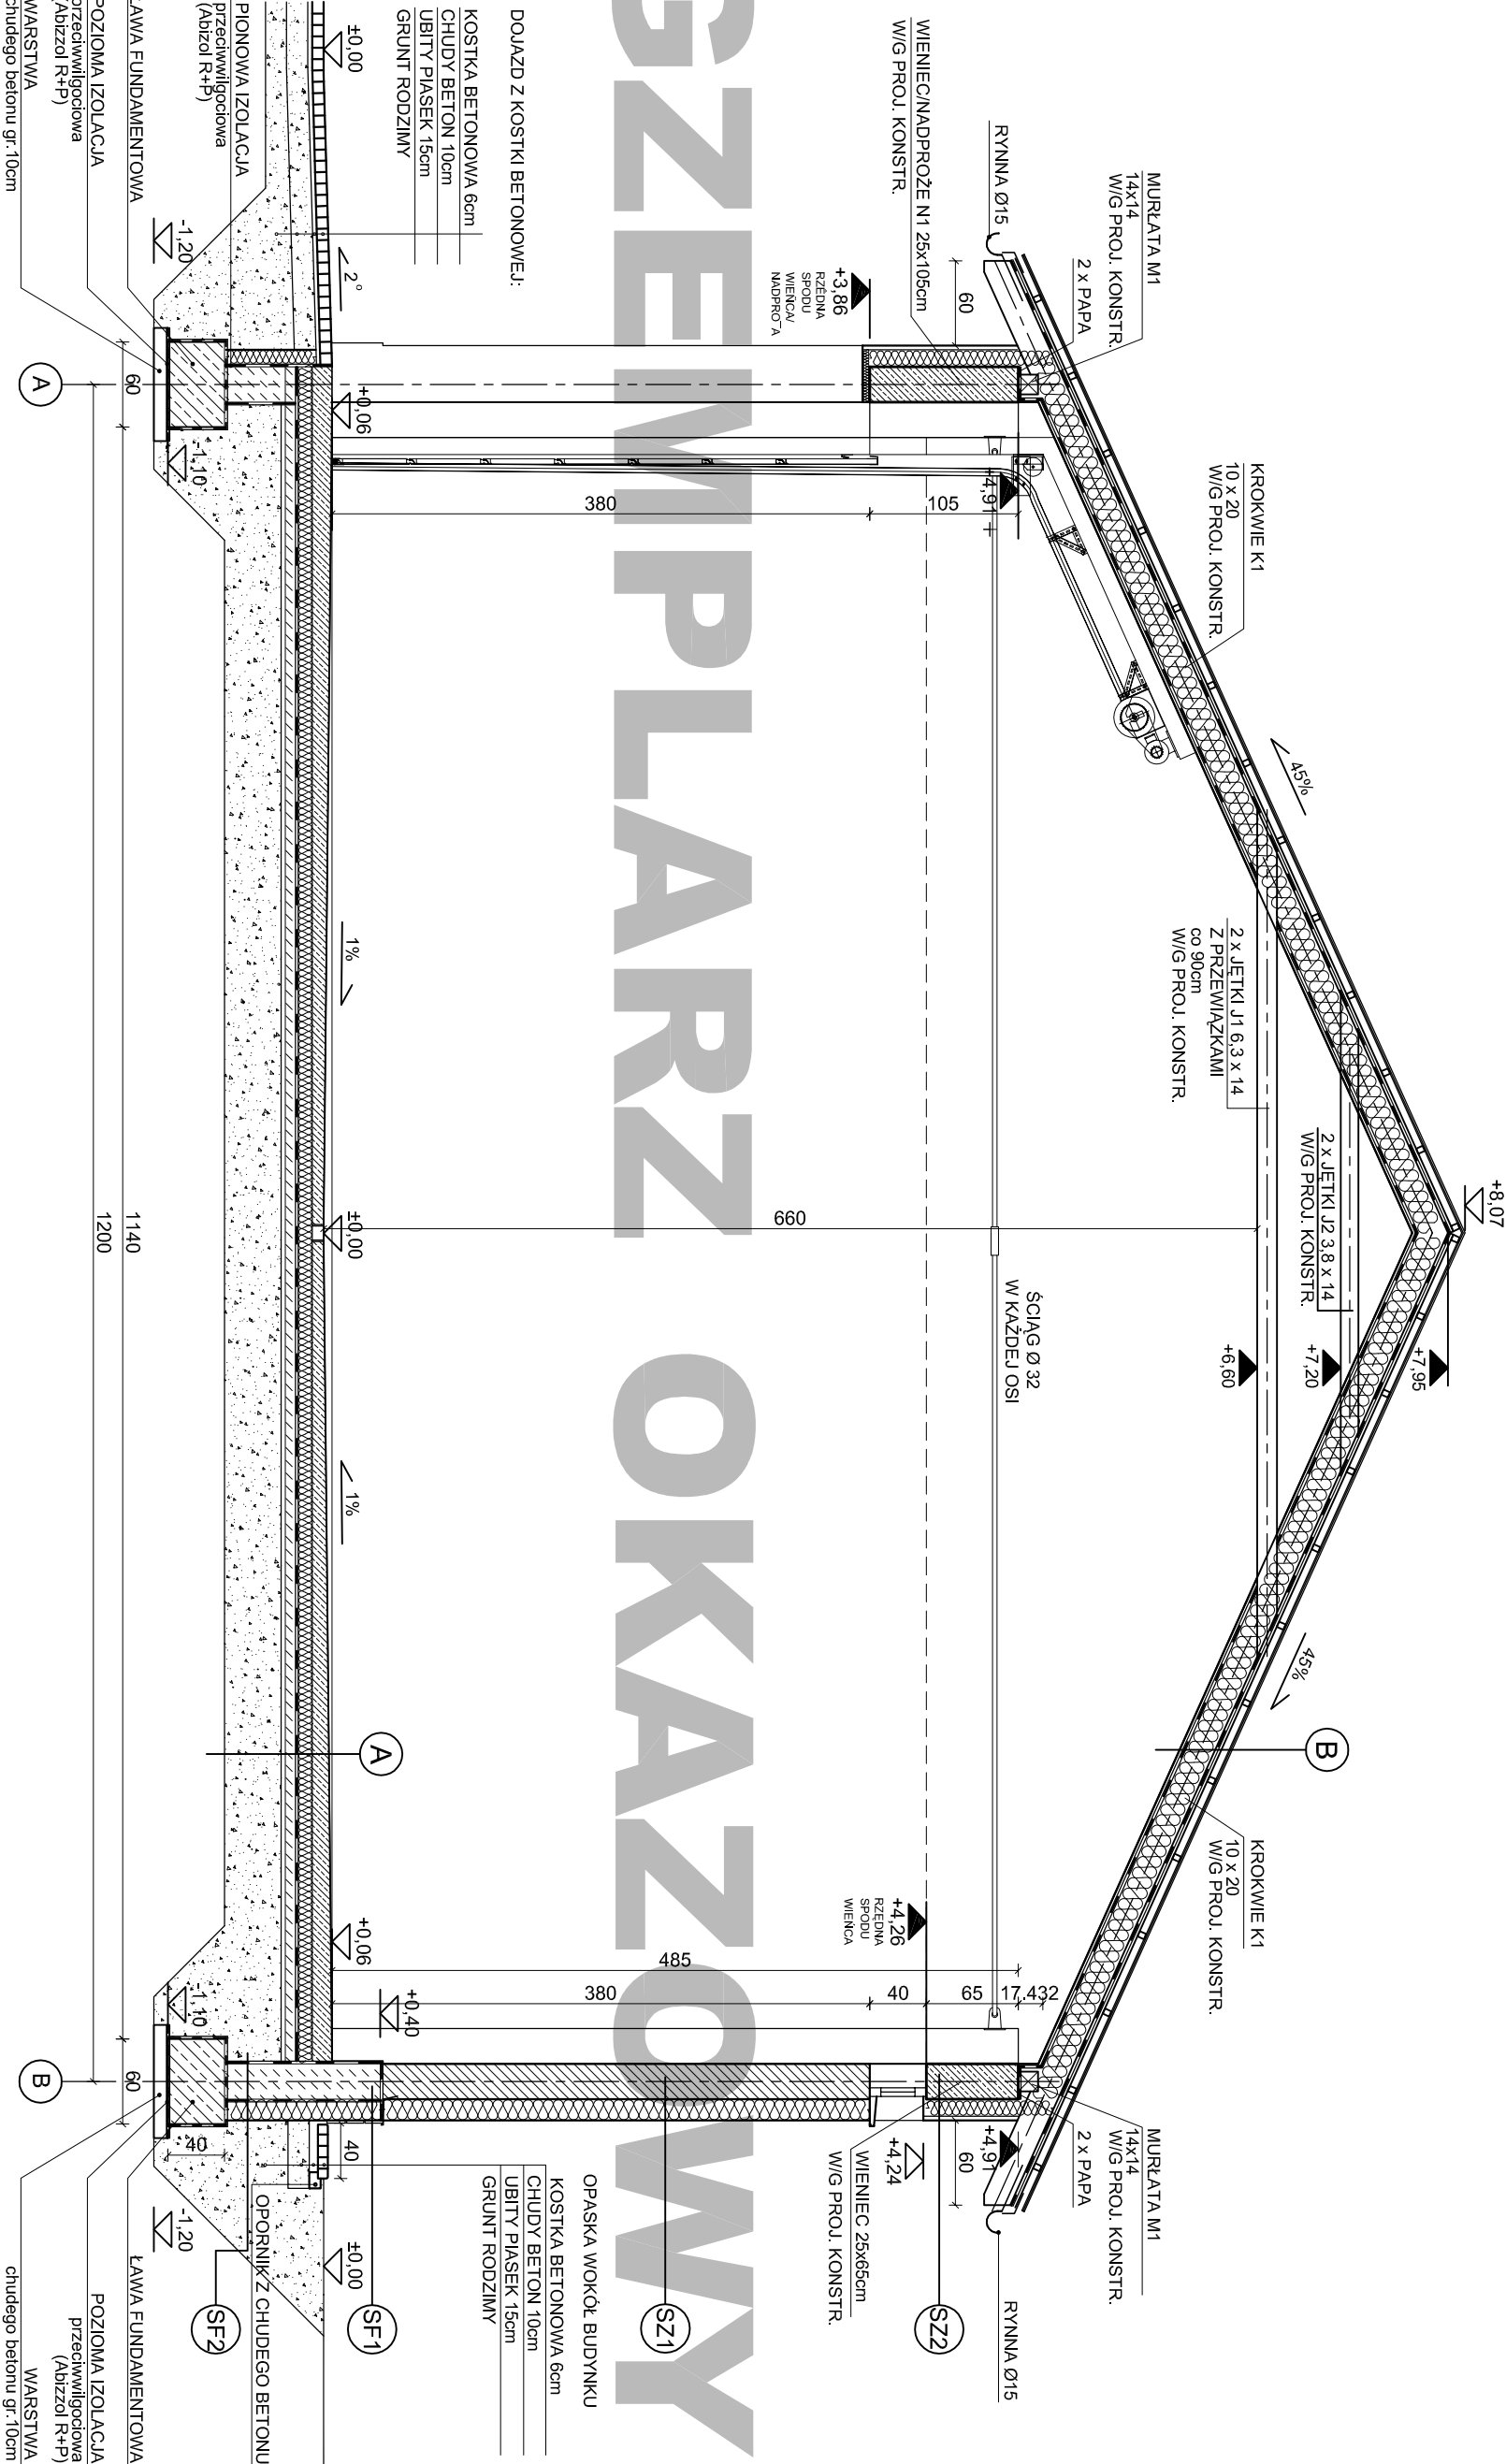

A -farba chlorokaucukowa -płyta betonowa ze spadkiem 0.5% i 1% 8-14cm, zbrojona prętni Ø8 w słacie 20/20cm -folia PE -styropian EPS200 10cm -2 x papa asfaltowa -podkład betonowy (C12/15) 10cm -plasek zągęszcz. mech. na mokro -40cm -grunt rodzimy		SF1 -okładzina klinierkowa 2cm -izolacja termiczna - STYROFOAM IB-A 15cm -abizol R+P (izolacja na gorąco) obustronnie -ściana fundamentowa z bloczków betonowych 25cm
B -blachodachówka -łaty 5x4 cm -kontłaty 4x2.5 cm -papa -pełne deskowanie 2 cm (płVY OSB) -krokwie 10x20cm / wełna mineralna 18cm -izolacja paroszczelna (folia polietylenowa) -płVY gk		SF2 -izolacja termiczna - STYROFOAM IB-A 15cm -abizol R+P (izolacja na gorąco) obustronnie -ściana fundamentowa z bloczków betonowych 25cm
		SF3 -abizol R+P (izolacja na gorąco) obustronnie -ściana fundamentowa z bloczków betonowych 25cm

PROJEKT BUDOWLANY BUDYNKU GARAŻOWO - MAGAZYNOWEGO "MURATOR GMC 30"			
etap projektu		branża	
BUDOWLANY		ARCHITEKTURA	
adres inwest. :		nr rysunku:	
PRZEKRÓJ A-A		A-03	
proj:	arch. Wojciech Gałgęza	nr upr. bud: MA/068/08	GMC-30 - Syczeń 2012
arch. Beata Orpel			data adaptacji:
tel. 022 512 0088			
501 574 745			
e-mail: pracownia@wgdesign.pl			
adaptacja:			