


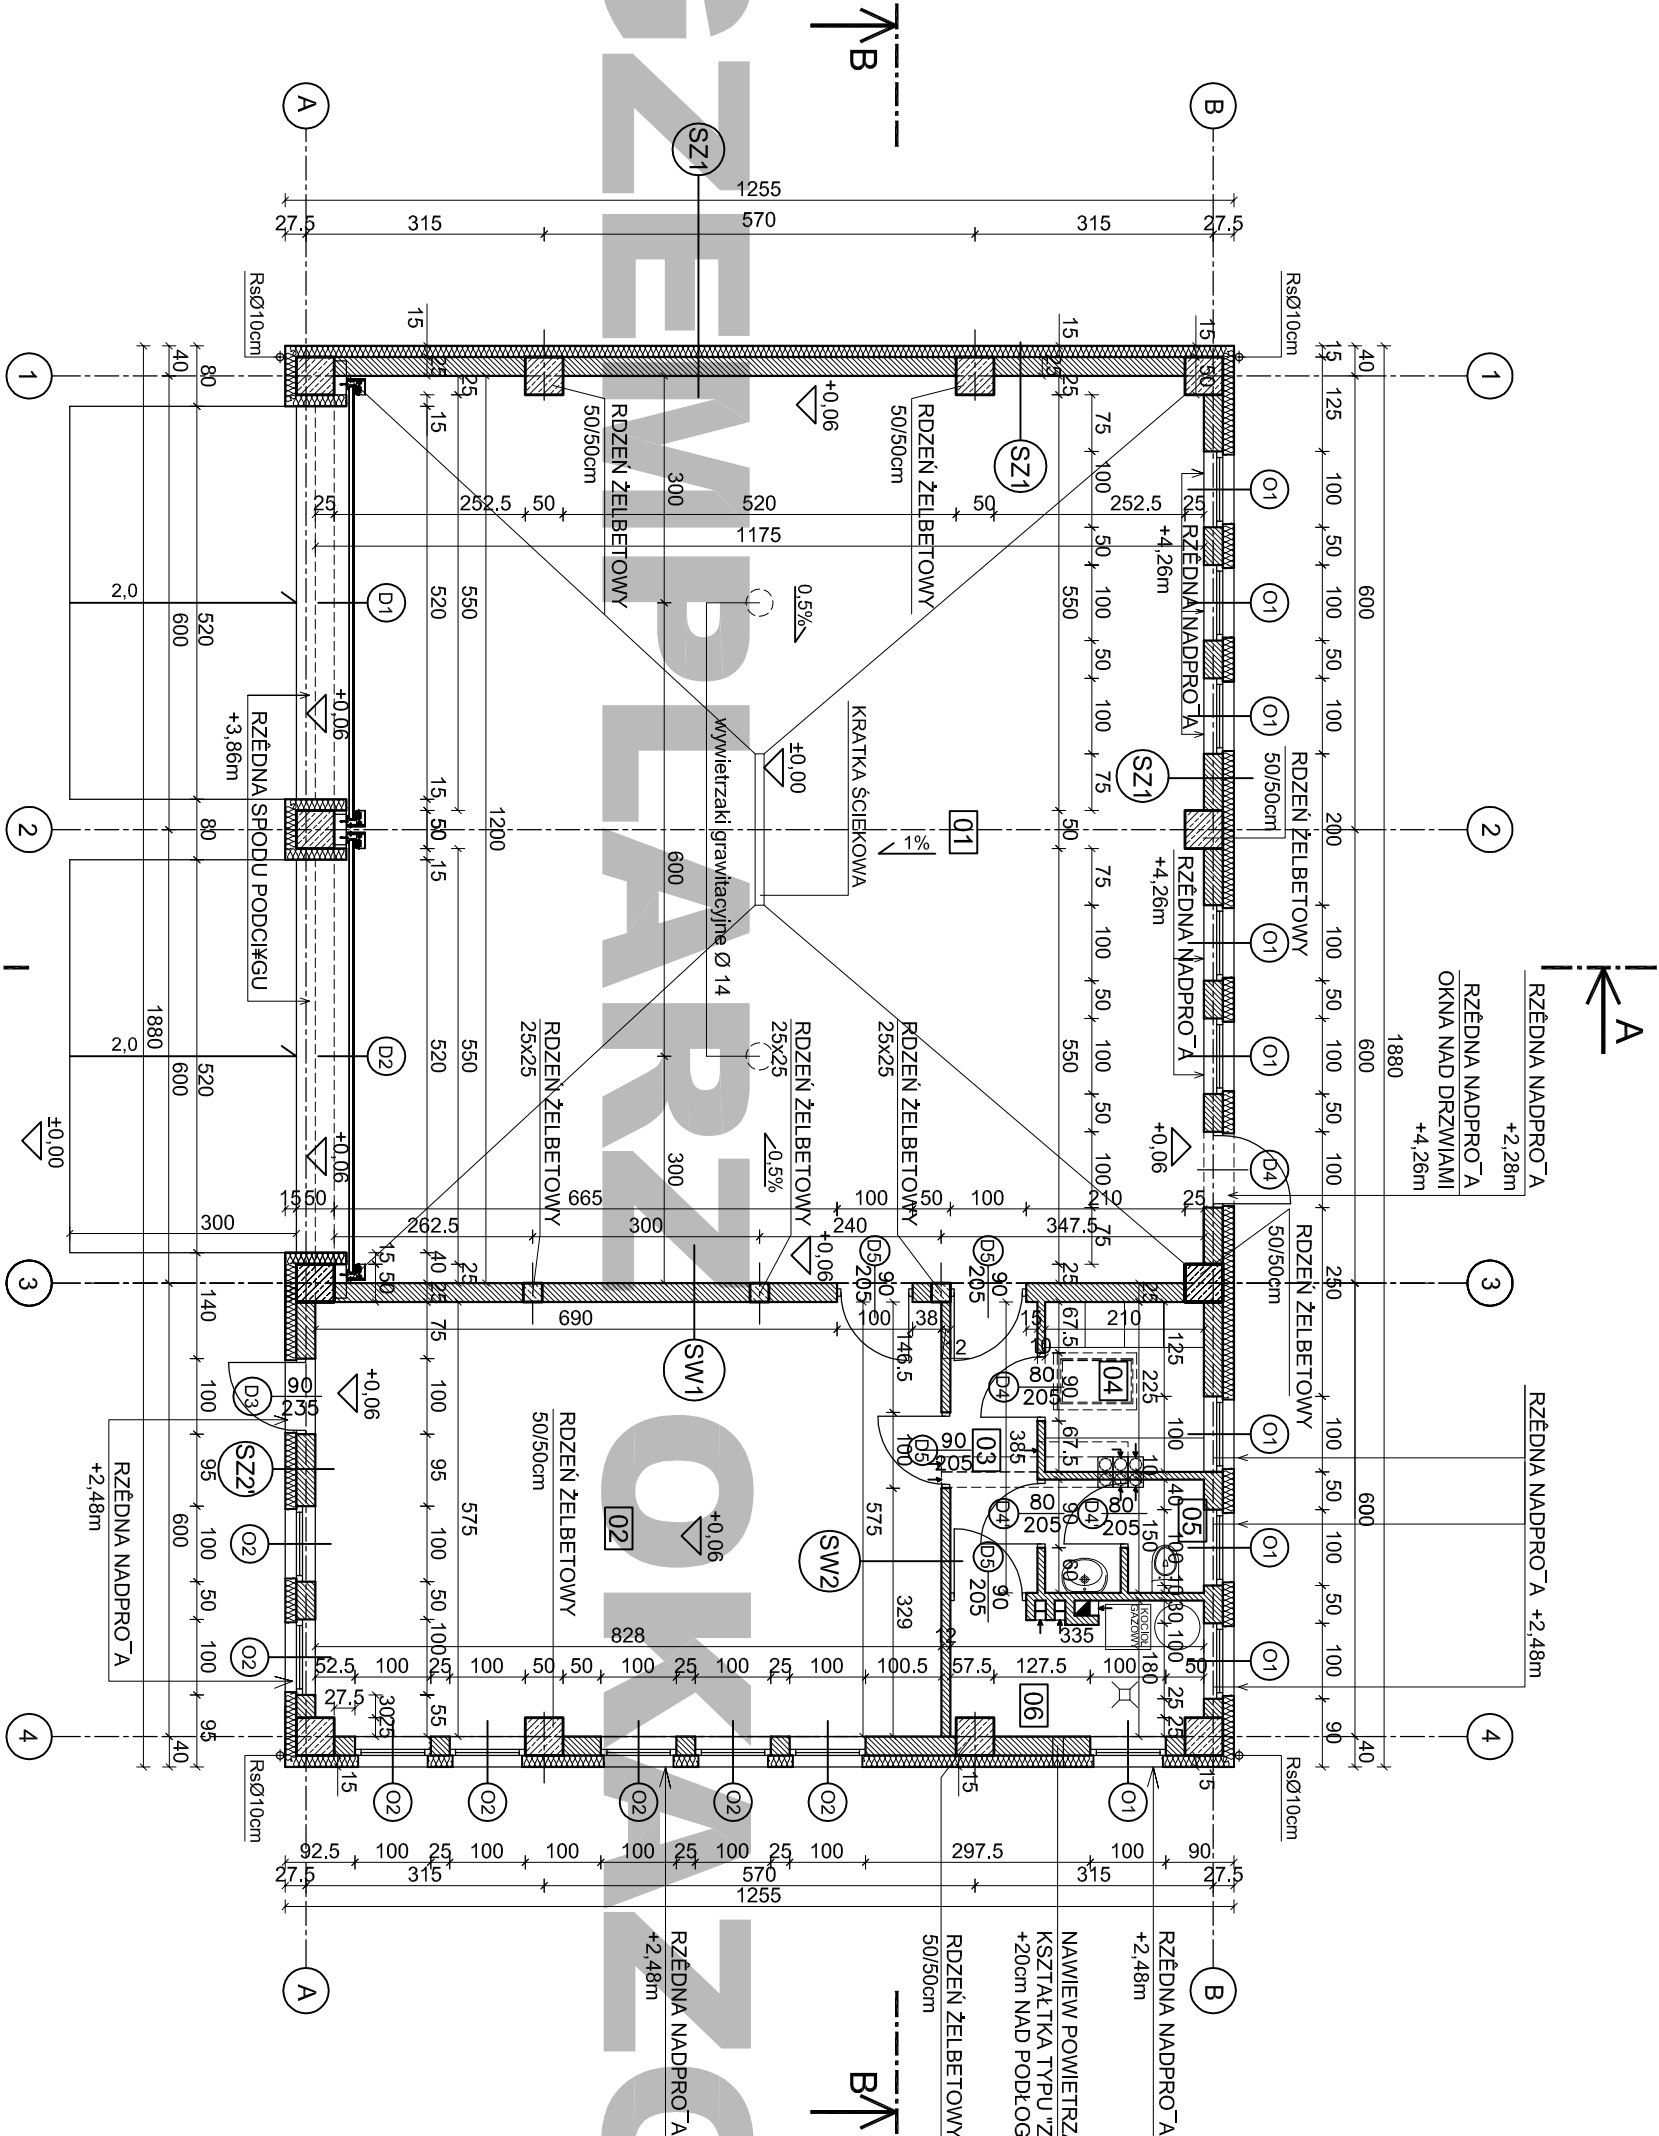

SZ1		-łylnk akrylowy -styropian 15cm -puształ ceramiczny 25cm -łylnk cem.- wap.
SZ2'		-okładzina - deskowanie (prowyżej +3,86m, pomiędzy oknami oraz tylnym wejściem) -styropian 12cm -puształ ceramiczny 25cm -łylnk cem.- wap.
SW1		-łylnk cem.- wap. -puształ ceramiczny 25cm -łylnk cem.- wap.
SW2		-łylnk cem.- wap. -cegła ceramiczna pełna 12cm -łylnk cem.- wap.
UWAGI:		• ODPROWADZENIE WODY Z KRATKIEK ŚCIEKOWYCH POD POSADZKĄ HALI RURAMI PCV ŚR. 12cm NA ZEWNĄTRZ HALI DO STUDZIENEK CIEKŁOBNYCH

L.P.	NAZWA POM.	POSADZKA	POWIERZCHNIA POSADZKI
01	POM. HALI	FARBA CHLORO-KAUCZUKOWA	137,50 m2
02	POM. BIUROWE	GRES	47,80 m2
03	KOMUNIKACJA	GRES	5,08 m2
04	SZATNIA	GRES	4,73 m2
05	ŁAZIENKA	GRES	3,09 m2
06	KOTŁOWNIA	GRES	5,82 m2
RAZEM			204,02 m2

POWIERZCHNIA UŻYTKOWA PARTERU:
część biurowo techniczna 66,52 m2
hala magazynowa 137,50 m2
RAZEM: 204,02 m2
KUBATURA: 1,341,50 m3

PROJEKT BUDOWLANY BUDYNKU GARAŻOWO - MAGAZYNOWEGO "MURATOR GMC 30"			
etap projektu		branża	
BUDOWLANY		ARCHITEKTURA	
Investor :		nr rysunku:	
adres inwest. :		data adaptacji:	
W9 design		skala: 1:100	
biuro architektoniczne		C. Opel	
04 - 357 Warszawa		nr upr. bud: MA/068/08	
ul. Grochowska 194/196		arch. Beata Opel	
022 512 0088		GMC30 - Syczeń 2012	
501 574 745		A-01	
e-mail: pracownia@w9design.pl		data adaptacji:	