


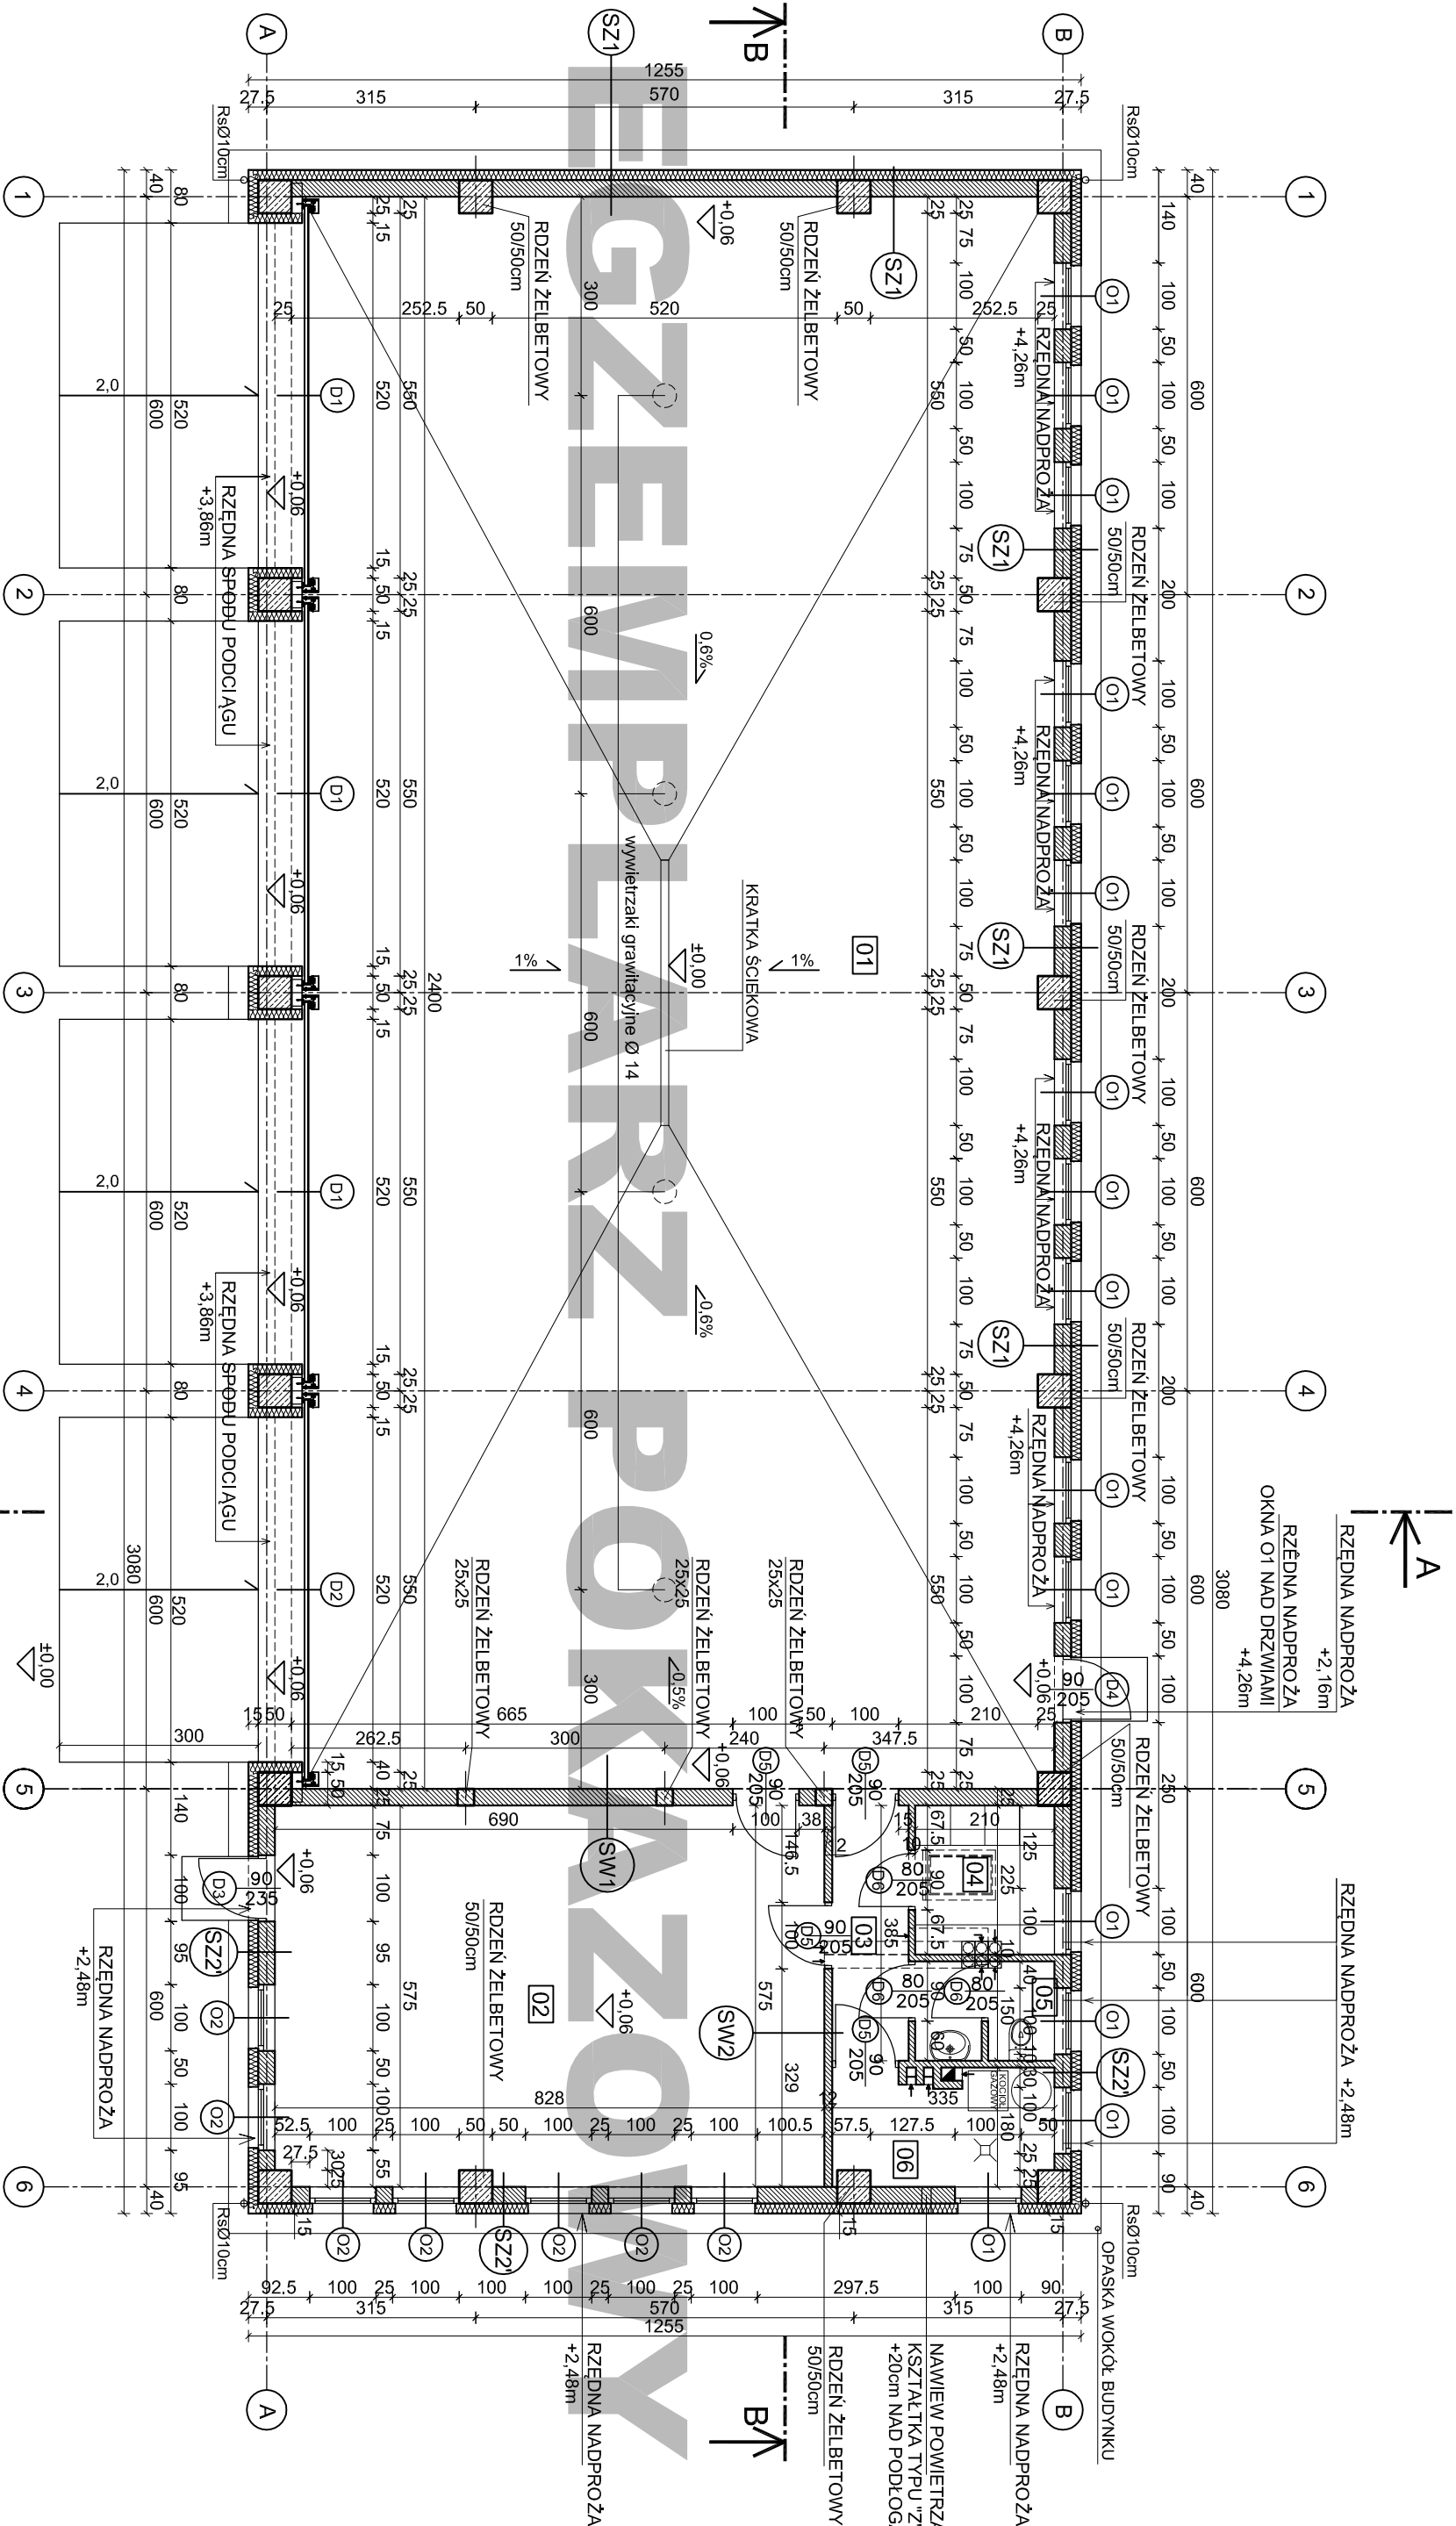

SZ1	-tynk akrylowy -słupian 15cm -puszak ceramiczny 25cm -tynk cem.-wap.	SW1	-tynk cem.-wap. -puszak ceramiczny 25cm -tynk cem.-wap.
SZ2	-okładzina - deskowanie (powyżej +3.86m, poniędzy oknami oraz tylnym wejściem) -słupian 12cm -puszak ceramiczny 25cm -tynk cem.-wap.	SW2	-tynk cem.-wap. -cegła ceramiczna pełna 12cm -tynk cem.-wap.

L.P.	NAZWA POM.	POSADZKA	POWIERZCHNIA POSADZKI
01	POM. HALL	FARBA CHLORO- KAUCZUKOWA	271,41 m ²
02	POM. BIUROWE	GRES	47,80 m ²
03	KOMUNIKACJA	GRES	5,08 m ²
04	SZATNIA	GRES	4,73 m ²
05	ŁAZIENKA	GRES	3,09 m ²
06	KOTŁOWNIA	GRES	5,82 m ²
RAZEM			337,93 m ²

PROJEKT BUDOWLANY BUDYNKU GARAŻOWO - MAGAZYNOWEGO "MURATOR GMC 30a"			
etap projektu	Investor	:	
BUDOWLANY	adres inwest.	:	
RZUT PARTERU			
proj.	arch.	nr upr. bud.	MA/068/08
Wojciech Gałązka	arch.	Beata Opiel	
skala:	1:100		
ARCHITEKTURA			
nr rysunku:	A-01		
GMC30a - Syczeń 2013			
data adaptacji:			

POWIERZCHNIA UŻYTKOWA PARTERU:

część biurowo techniczna 66,52 m²
hala magazynowa 271,41 m²
RAZEM: 337,93 m²
KUBATURA: 2.207,15 m³