
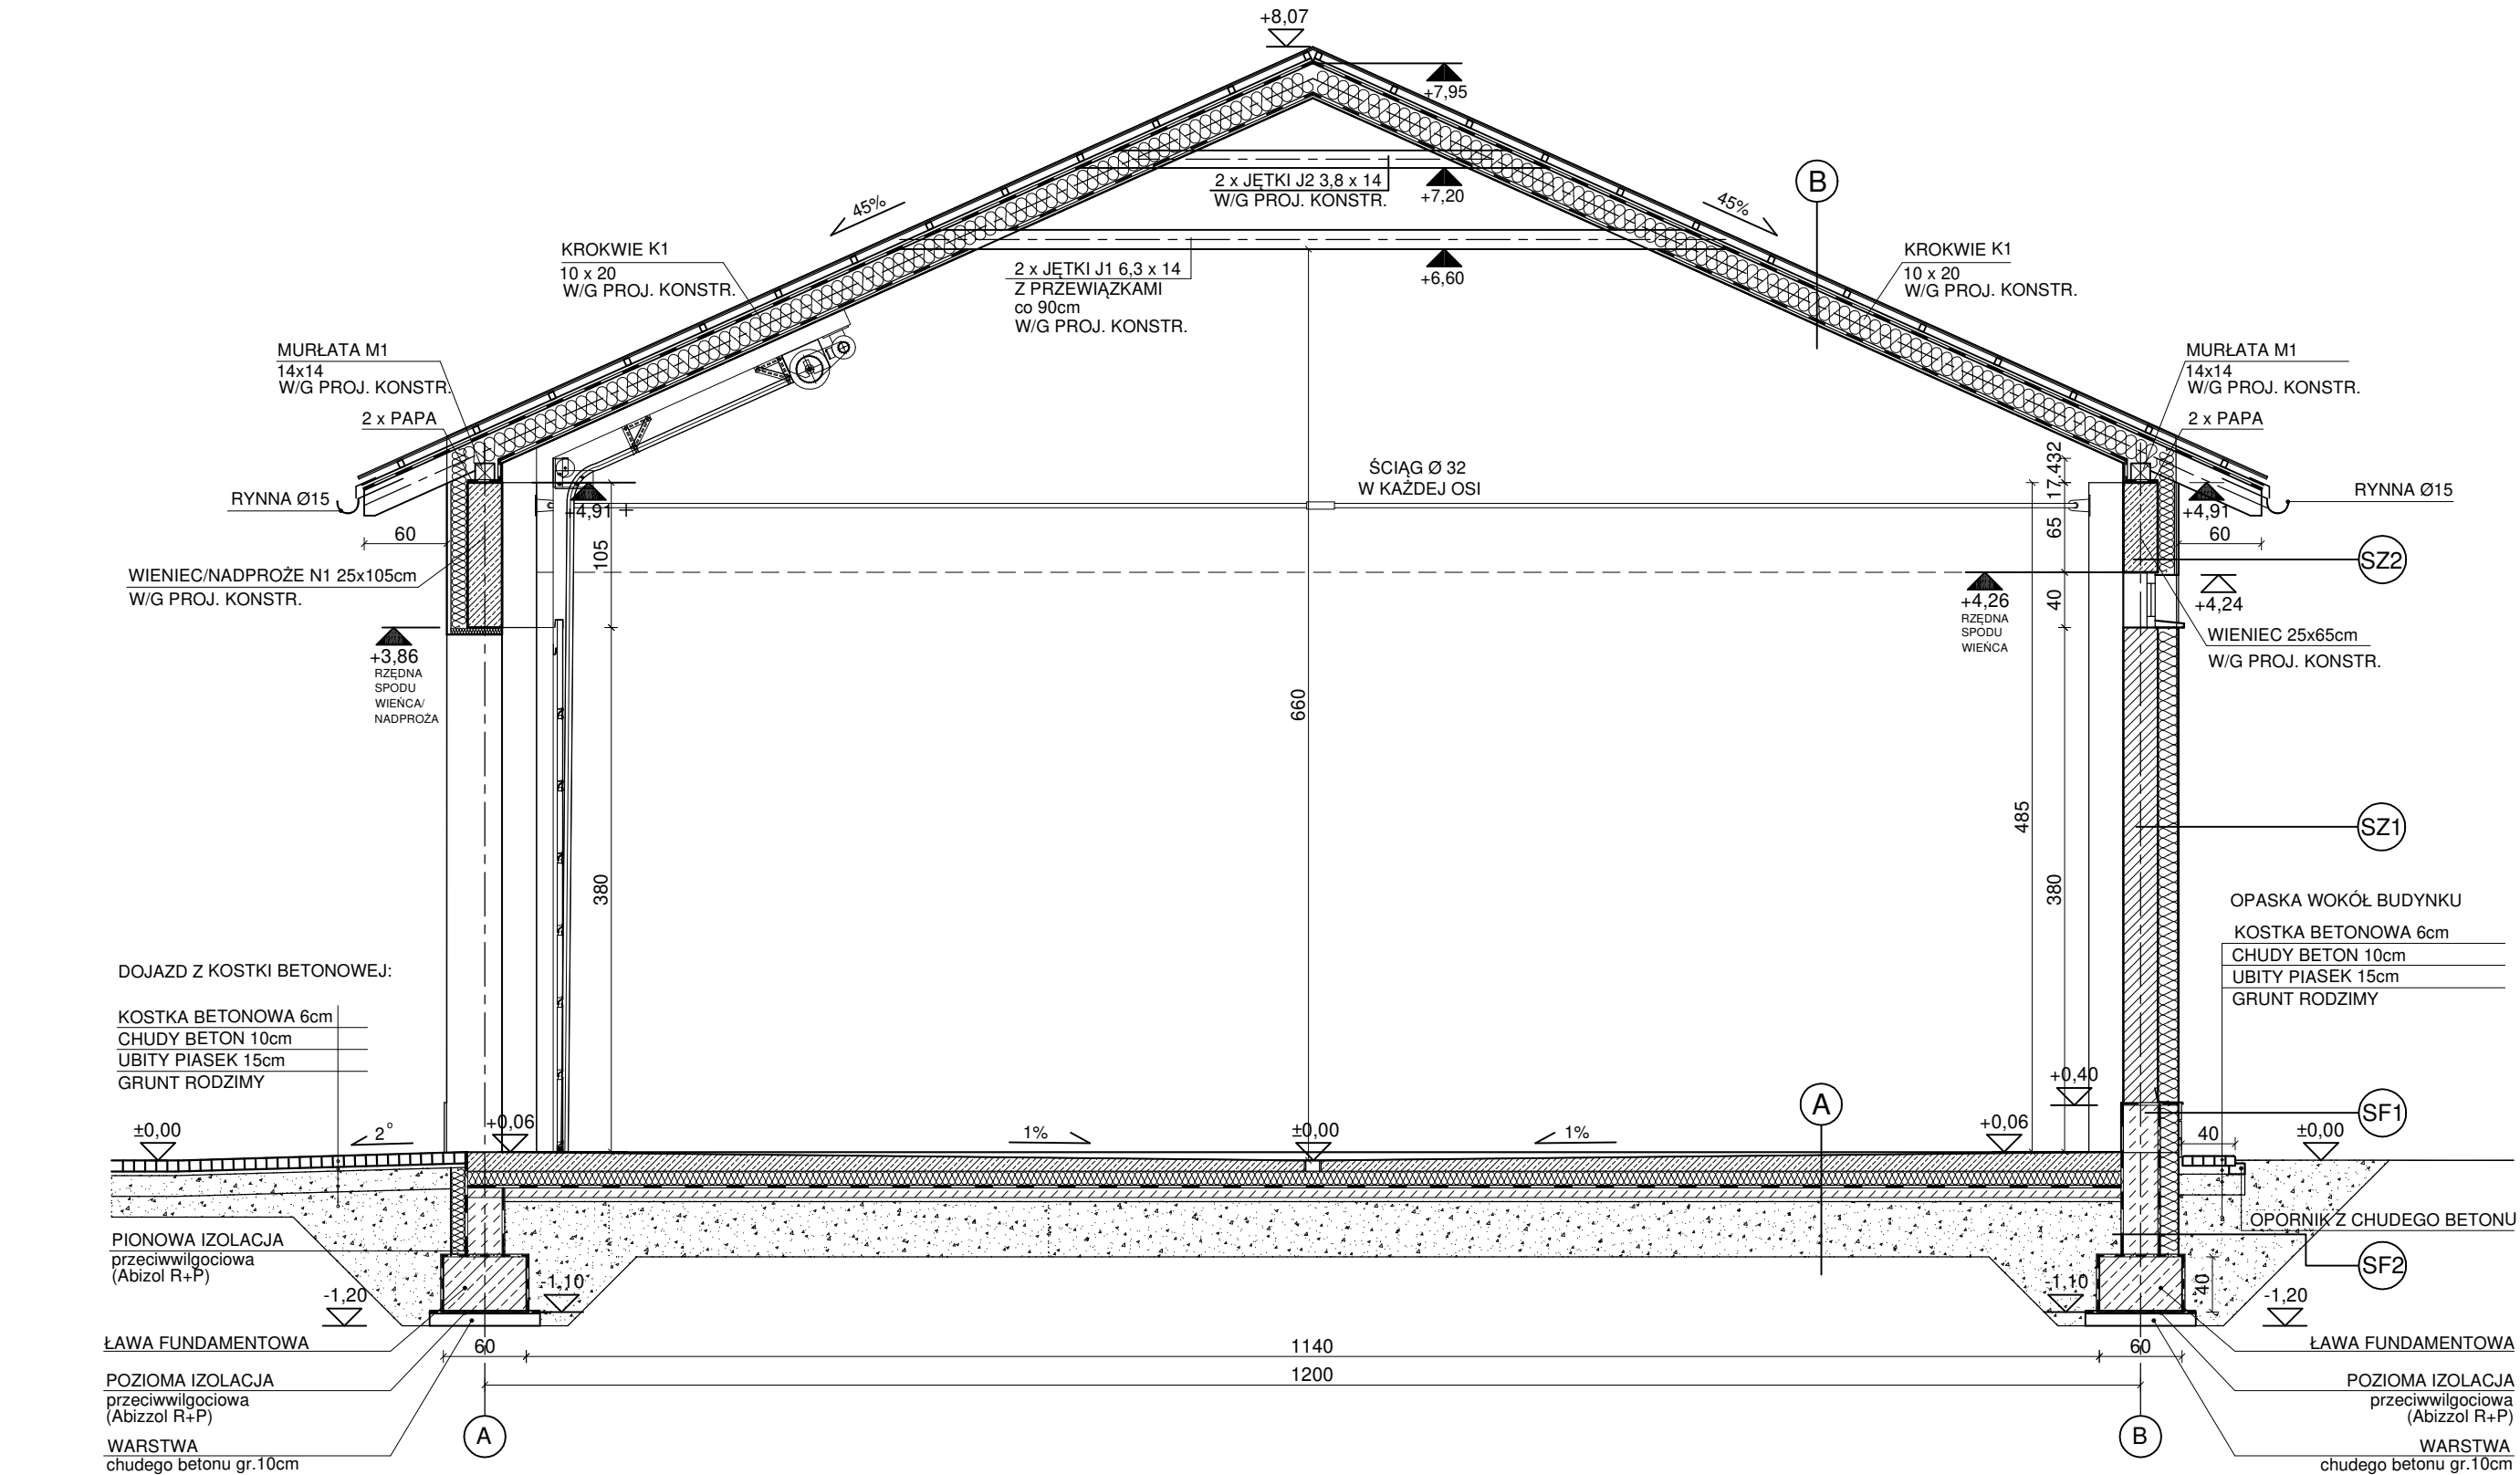


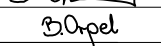

A	-farba chlorokauczukowa -płyta betonowa ze spadkiem 0,5% i 1% 8-14cm, zbrojona prętami Ø8 w siatce 20/20cm -folia PE -styropian EPS200 10cm - 2 x papa asfaltowa -podkład betonowy (C12/15) 10cm -piasek zagęszcz. mech. na mokro ~40cm -grunt rodzimy	SF1	-okładzina klinkierowa 2cm -izolacja termiczna - STYROFOAM IB-A 15cm -abizol R+P (izolacja na gorąco) obustronnie -ściana fundamentowa z bloczków betonowych 25cm	SZ1	-tynk akrylowy -styropian 15cm -pustak ceramiczny 25cm -tynk cem.- wap.	
	B	-blachodachówka -łaty 5x4 cm -kontrłaty 4x2.5 cm -papa -pełne deskowanie 2 cm (płyty OSB) -krokwie 10x20cm / wełna mineralna 18cm -izolacja paroszczelna (folia polietylenowa) -płyty gk	SF2	-izolacja termiczna - STYROFOAM IB-A 15cm -abizol R+P (izolacja na gorąco) obustronnie -ściana fundamentowa z bloczków betonowych 25cm	SZ2	-okładzina - deskowanie (powyżej +3,86m) -styropian 12cm -wieniec 25x65cm -tynk cem.- wap.
		SF3	-abizol R+P (izolacja na gorąco) obustronnie -ściana fundamentowa z bloczków betonowych 25cm			

PROJEKT BUDOWLANY BUDYNKU GARAŻOWO - MAGAZYNOWEGO "MURATOR GMC 30d"					
etap projektu BUDOWLANY		inwestor : adres inwest. :		branża ARCHITEKTURA	
 e-mail: pracownia@architekci.praga.pl tel. 22 512 0088, 501 574 745 ul. Grochowska 194/196 04 - 357 Warszawa		PRZEKRÓJ A-A		skala: 1:50	
		proj:	arch. Wojciech Gałązka	nr upr. bud: MA/068/08	
			arch. Beata Orpel		
		adaptacja:			
				nr rysunku: A-03	
				GMC30d - Październik 2020	
				data adaptacji:	