


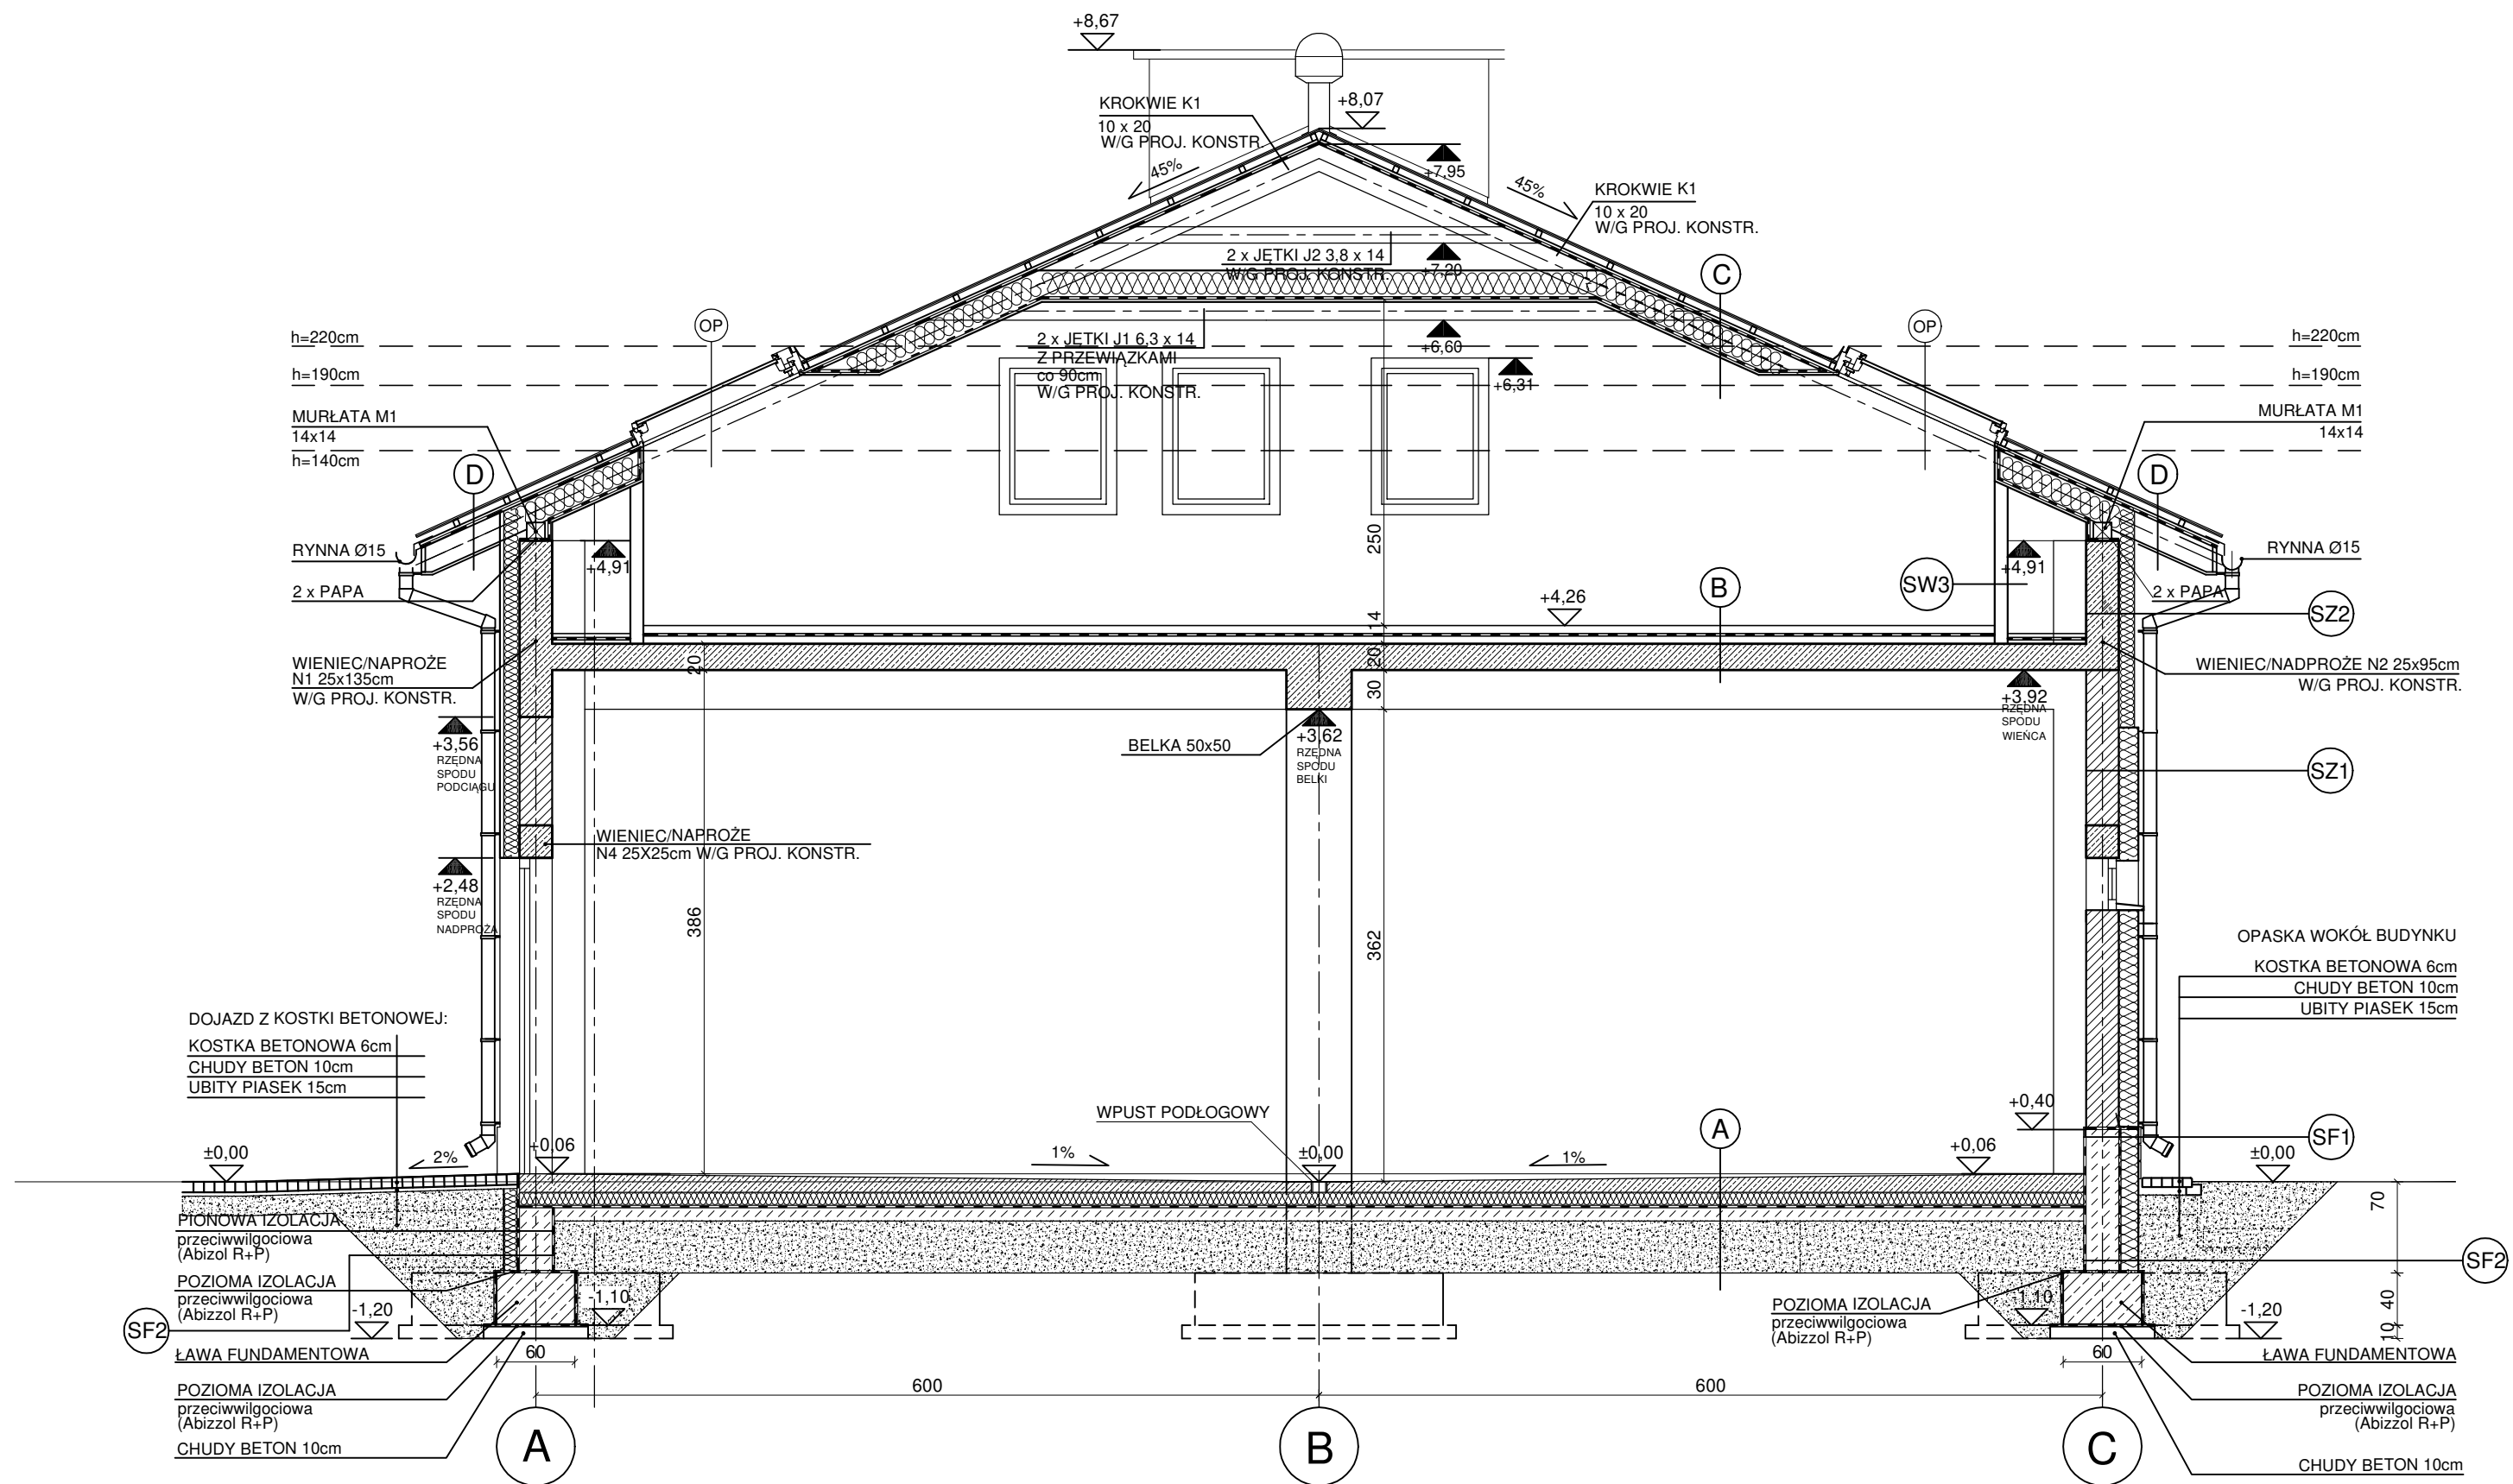

A -farba chlorokauczukowa -płyta betonowa ze spadkiem 0,5% i 1% 8-14cm, zbrojona prętami Ø8 w siatce 20/20cm -folia PE -styropian EPS200 10cm -2 x papa asfaltowa -podkład betonowy (C12/15) 10cm -piasek zagęszcz. mech. na mokro ~40cm -grunt rodzimy	C -blachodachówka -łaty 5x4 cm -kontrłaty 4x2.5 cm -papa -pełne deskowanie 2 cm (płyty OSB) -krokwie 10x20cm / wełna mineralna 18cm -izolacja paroszczelna (folia polietylenowa) -płyty gk	SZ1 -tynk akrylowy -styropian 15cm -pustak ceramiczny 25cm -tynk cem.- wap.
B -gres na klej -płyta beton. 6cm zbrojona prętami Ø8 w siatce 20/20cm -folia izolacyjna - wywinąć na ścianę -izol. akustyczna - styropian 6cm -strop żelbetonowy 16cm -tynk cienkowarstwowy z agregatu	D -blachodachówka -łaty 5x4 cm -kontrłaty 4x2.5 cm -papa -pełne deskowanie 2 cm (płyty OSB) -krokwie 10x20cm / wełna mineralna 18cm -podbitka z profili PCV	SZ2 -okładzina - deskowanie (powyżej +3,86m) -styropian 12cm -wieniec 25x65cm -tynk cem.- wap.
		SF1 -okładzina klinkierowa 2cm -izolacja termiczna - STYROFOAM IB-A 15cm -abizol R+P (izolacja na gorąco) obustronnie -ściana fundamentowa z bloczków betonowych 25cm
		SF2 -izolacja termiczna - STYROFOAM IB-A 15cm -abizol R+P (izolacja na gorąco) obustronnie -ściana fundamentowa z bloczków betonowych 25cm

PROJEKT BUDOWLANY BUDYNKU GARAŻOWO - MAGAZYNOWEGO "MURATOR GMC 30f"				
etap projektu BUDOWLANY		Inwestor : adres inwest. :		branża ARCHITEKTURA
PRZEKRÓJ A1-A1			skala: 1:50	nr rysunku: A-04
proj:	arch. Wojciech Gałązka	nr upr. bud: MA/068/08 w specjalności architektonicznej		GMC30f - Lipiec 2020
adaptacja:				data adaptacji: