


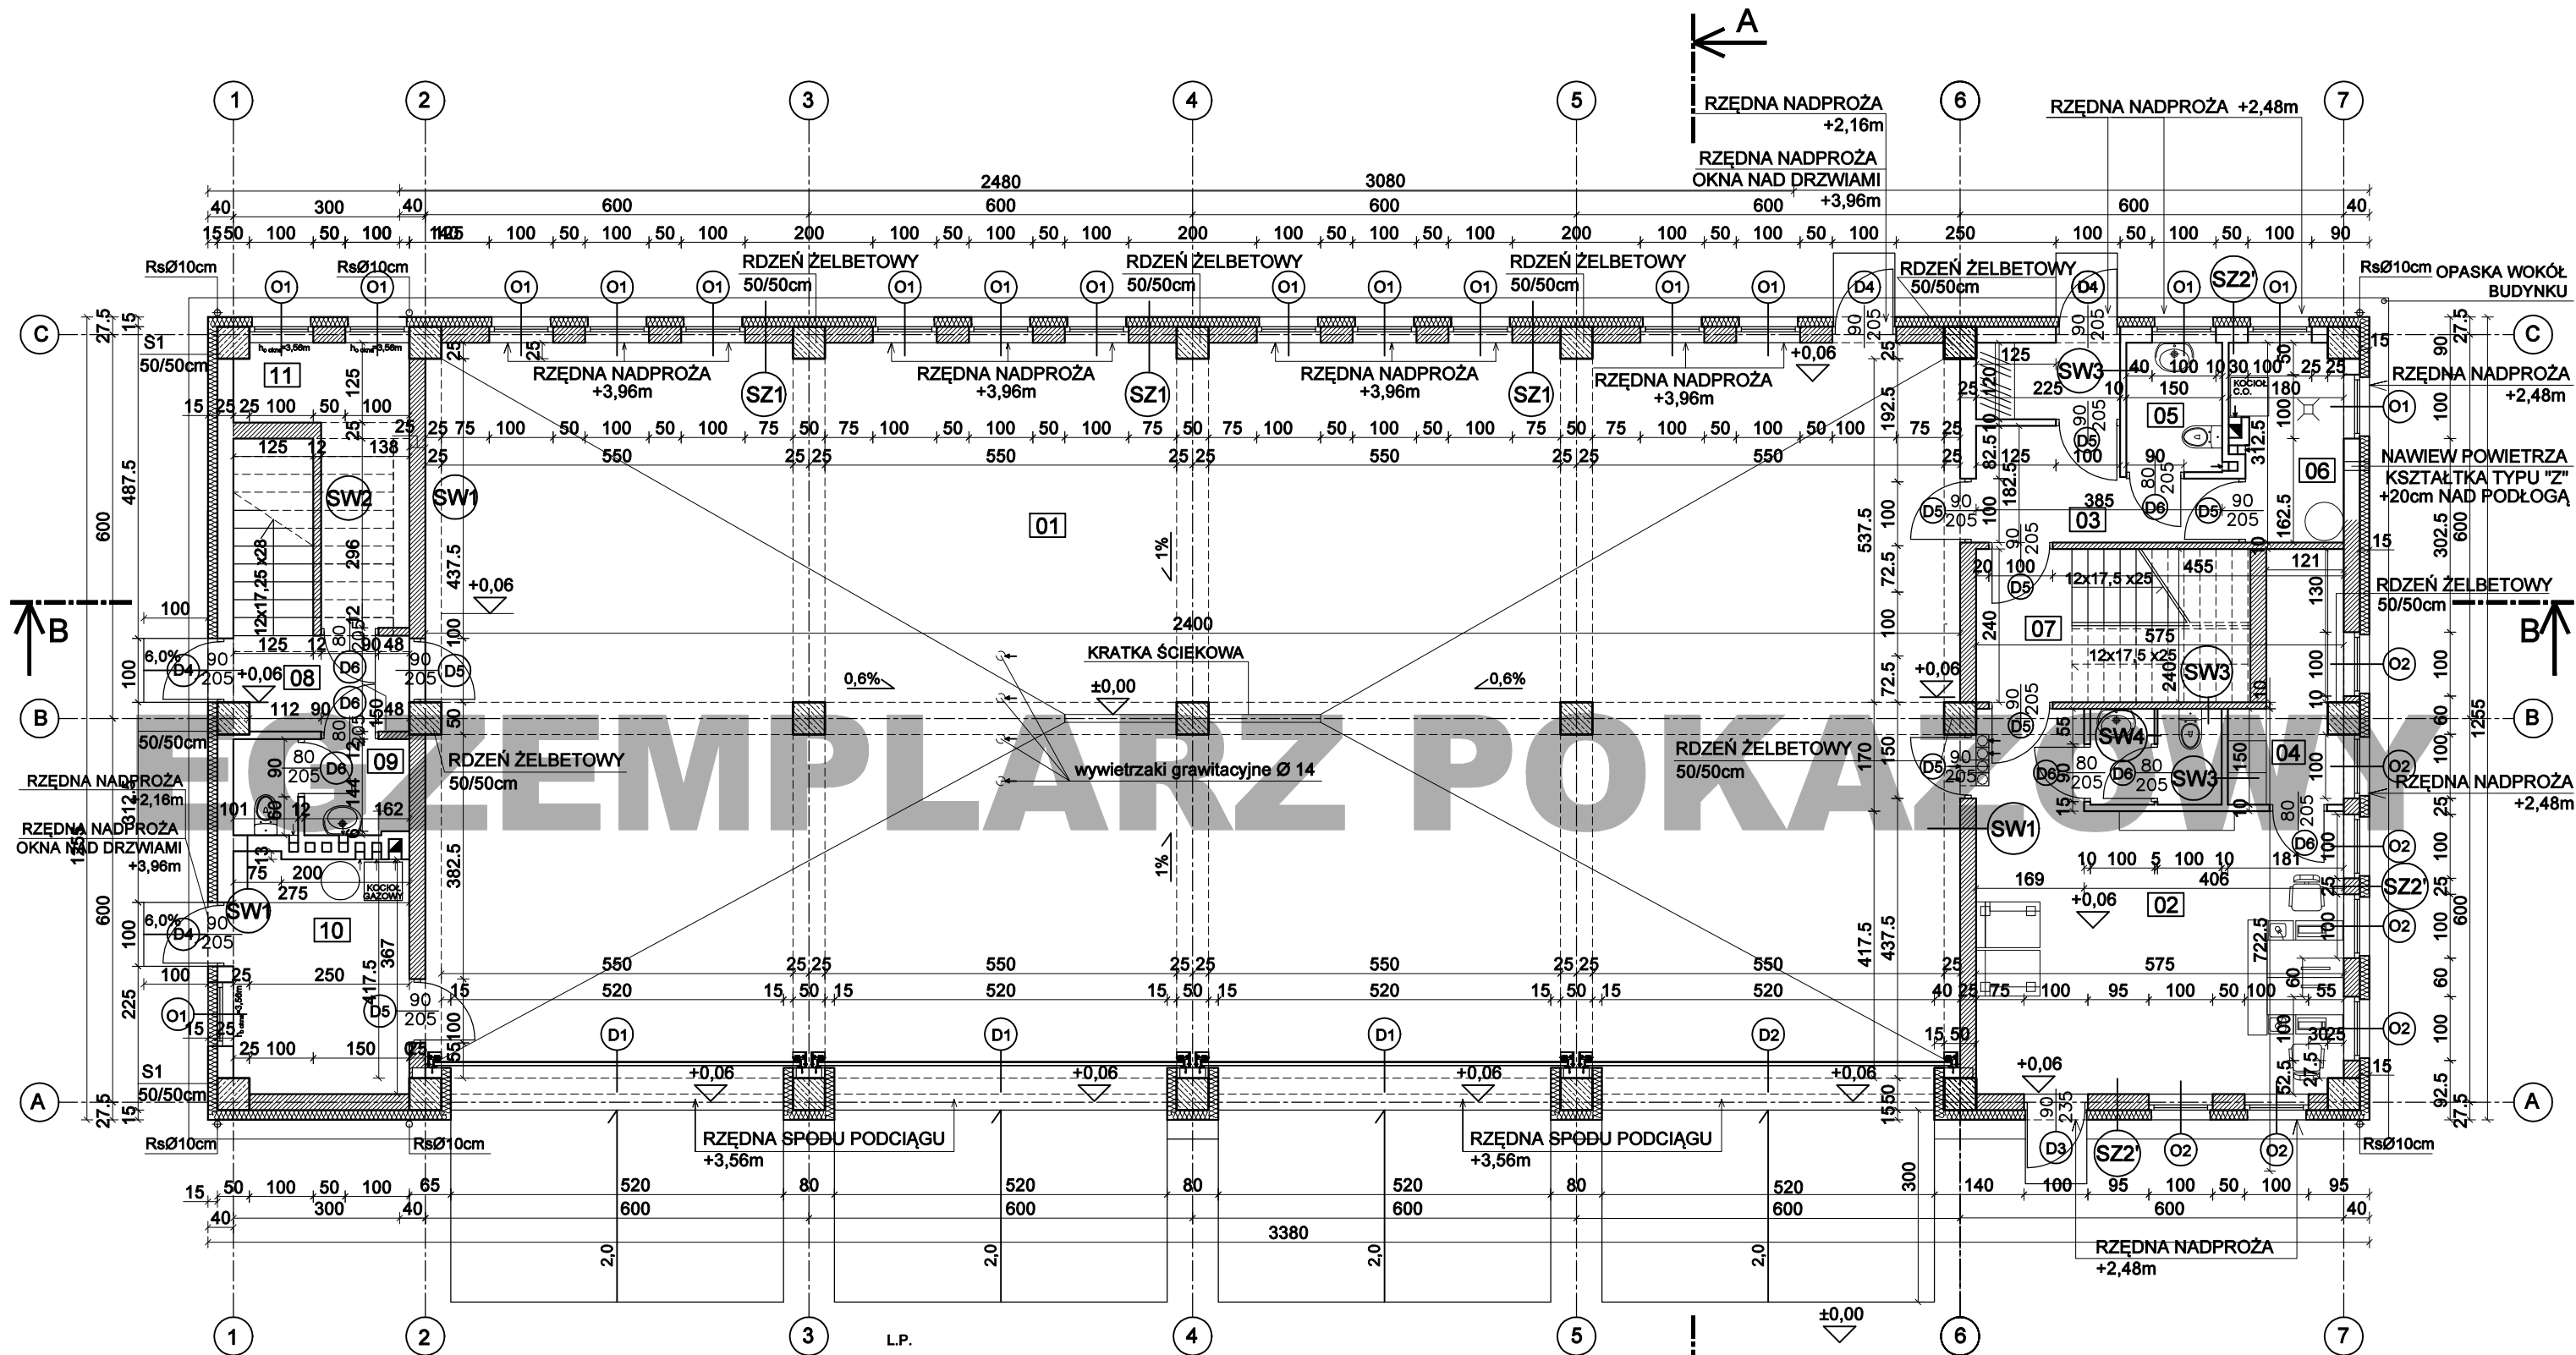

POWIERZCHNIA ZABUDOWY - 424,19m²
KUBATURA - 2214,15m³
POWIERZCHNIA UŻYTKOWA RAZEM (PARTER+PODDASZE) - 575,04m²
POWIERZCHNIA NETTO RAZEM - 704,05m²
POWIERZCHNIA POMIESZCZEŃ RAZEM - 590,70m²

SZ1 -tynk cem.- wap. -styropian 15cm -pustak ceramiczny 25cm -tynk cem.- wap.	SW1 -tynk cem.- wap. -pustak ceramiczny 25cm -tynk cem.- wap.	SW3 -tynk cem.- wap. -gazobeton 10cm -tynk cem.- wap.
SZ2' -okładzina - deskowanie (powyżej +3,86m, pomiedzy oknami oraz tylnym wejściem) -styropian 12cm -pustak ceramiczny 25cm -tynk cem.- wap.	SW2 -tynk cem.- wap. -cegła ceramiczna pełna 12cm -tynk cem.- wap.	SW4 -tynk cem.- wap. -gazobeton 5cm -tynk cem.- wap.
UWAGI: • ODPROWADZENIE WODY Z KRATKEK ŚCIEKOWYCH POD POSADZKĄ HALI RURAMI PCV ŚR. 12cm NA ZEWNĄTRZ HALI, DO STUDZIENEK CHŁONNYCH		

WYKAZ POWIERZCHNI UŻYTKOWEJ - PARTER

	NAZWA POM.	POSADZKA	POWIERZCHNIA NETTO	POWIERZCHNIA UŻYTKOWA
01	POM. HALI	FARBA CHLORO- KAUCZUKOWA	271,41 m ²	271,41 m ²
02	POM. BIUROWE	GRES	34,48 m ²	34,48 m ²
03	KOMUNIKACJA	GRES	3,94 m ²	3,94 m ²
04	SZATNIA	GRES	4,61 m ²	4,61 m ²
05	ŁAZIENKA	GRES	3,04 m ²	3,04 m ²
06	KOTŁOWNIA 1	GRES	5,28 m ²	
07	KOMUNIKACJA	GRES	8,82 m ²	8,82 m ²
08	KOMUNIKACJA	GRES	4,26 m ²	4,26 m ²
09	ŁAZIENKA	GRES	4,15 m ²	4,15 m ²
10	KOTŁOWNIA 2	GRES	10,38 m ²	
11	MAGAZYN	GRES	8,09 m ²	6,05 m ²
RAZEM			358,46 m ²	342,80 m ²

PROJEKT BUDOWLANY BUDYNKU GARAŻOWO - MAGAZYNOWEGO "MURATOR GMC 30g"			
etap projektu BUDOWLANY		inwestor : adres inwest. :	branża ARCHITEKTURA
proj: arch. Wojciech Gałązka arch. Beata Orpel		nr upr. bud: MA/068/08 w specjalności architektonicznej	nr rysunku: A-01
adaptacja:			GMC30g - Lipiec 2020 data adaptacji: