
PRZEKRÓJ A - A

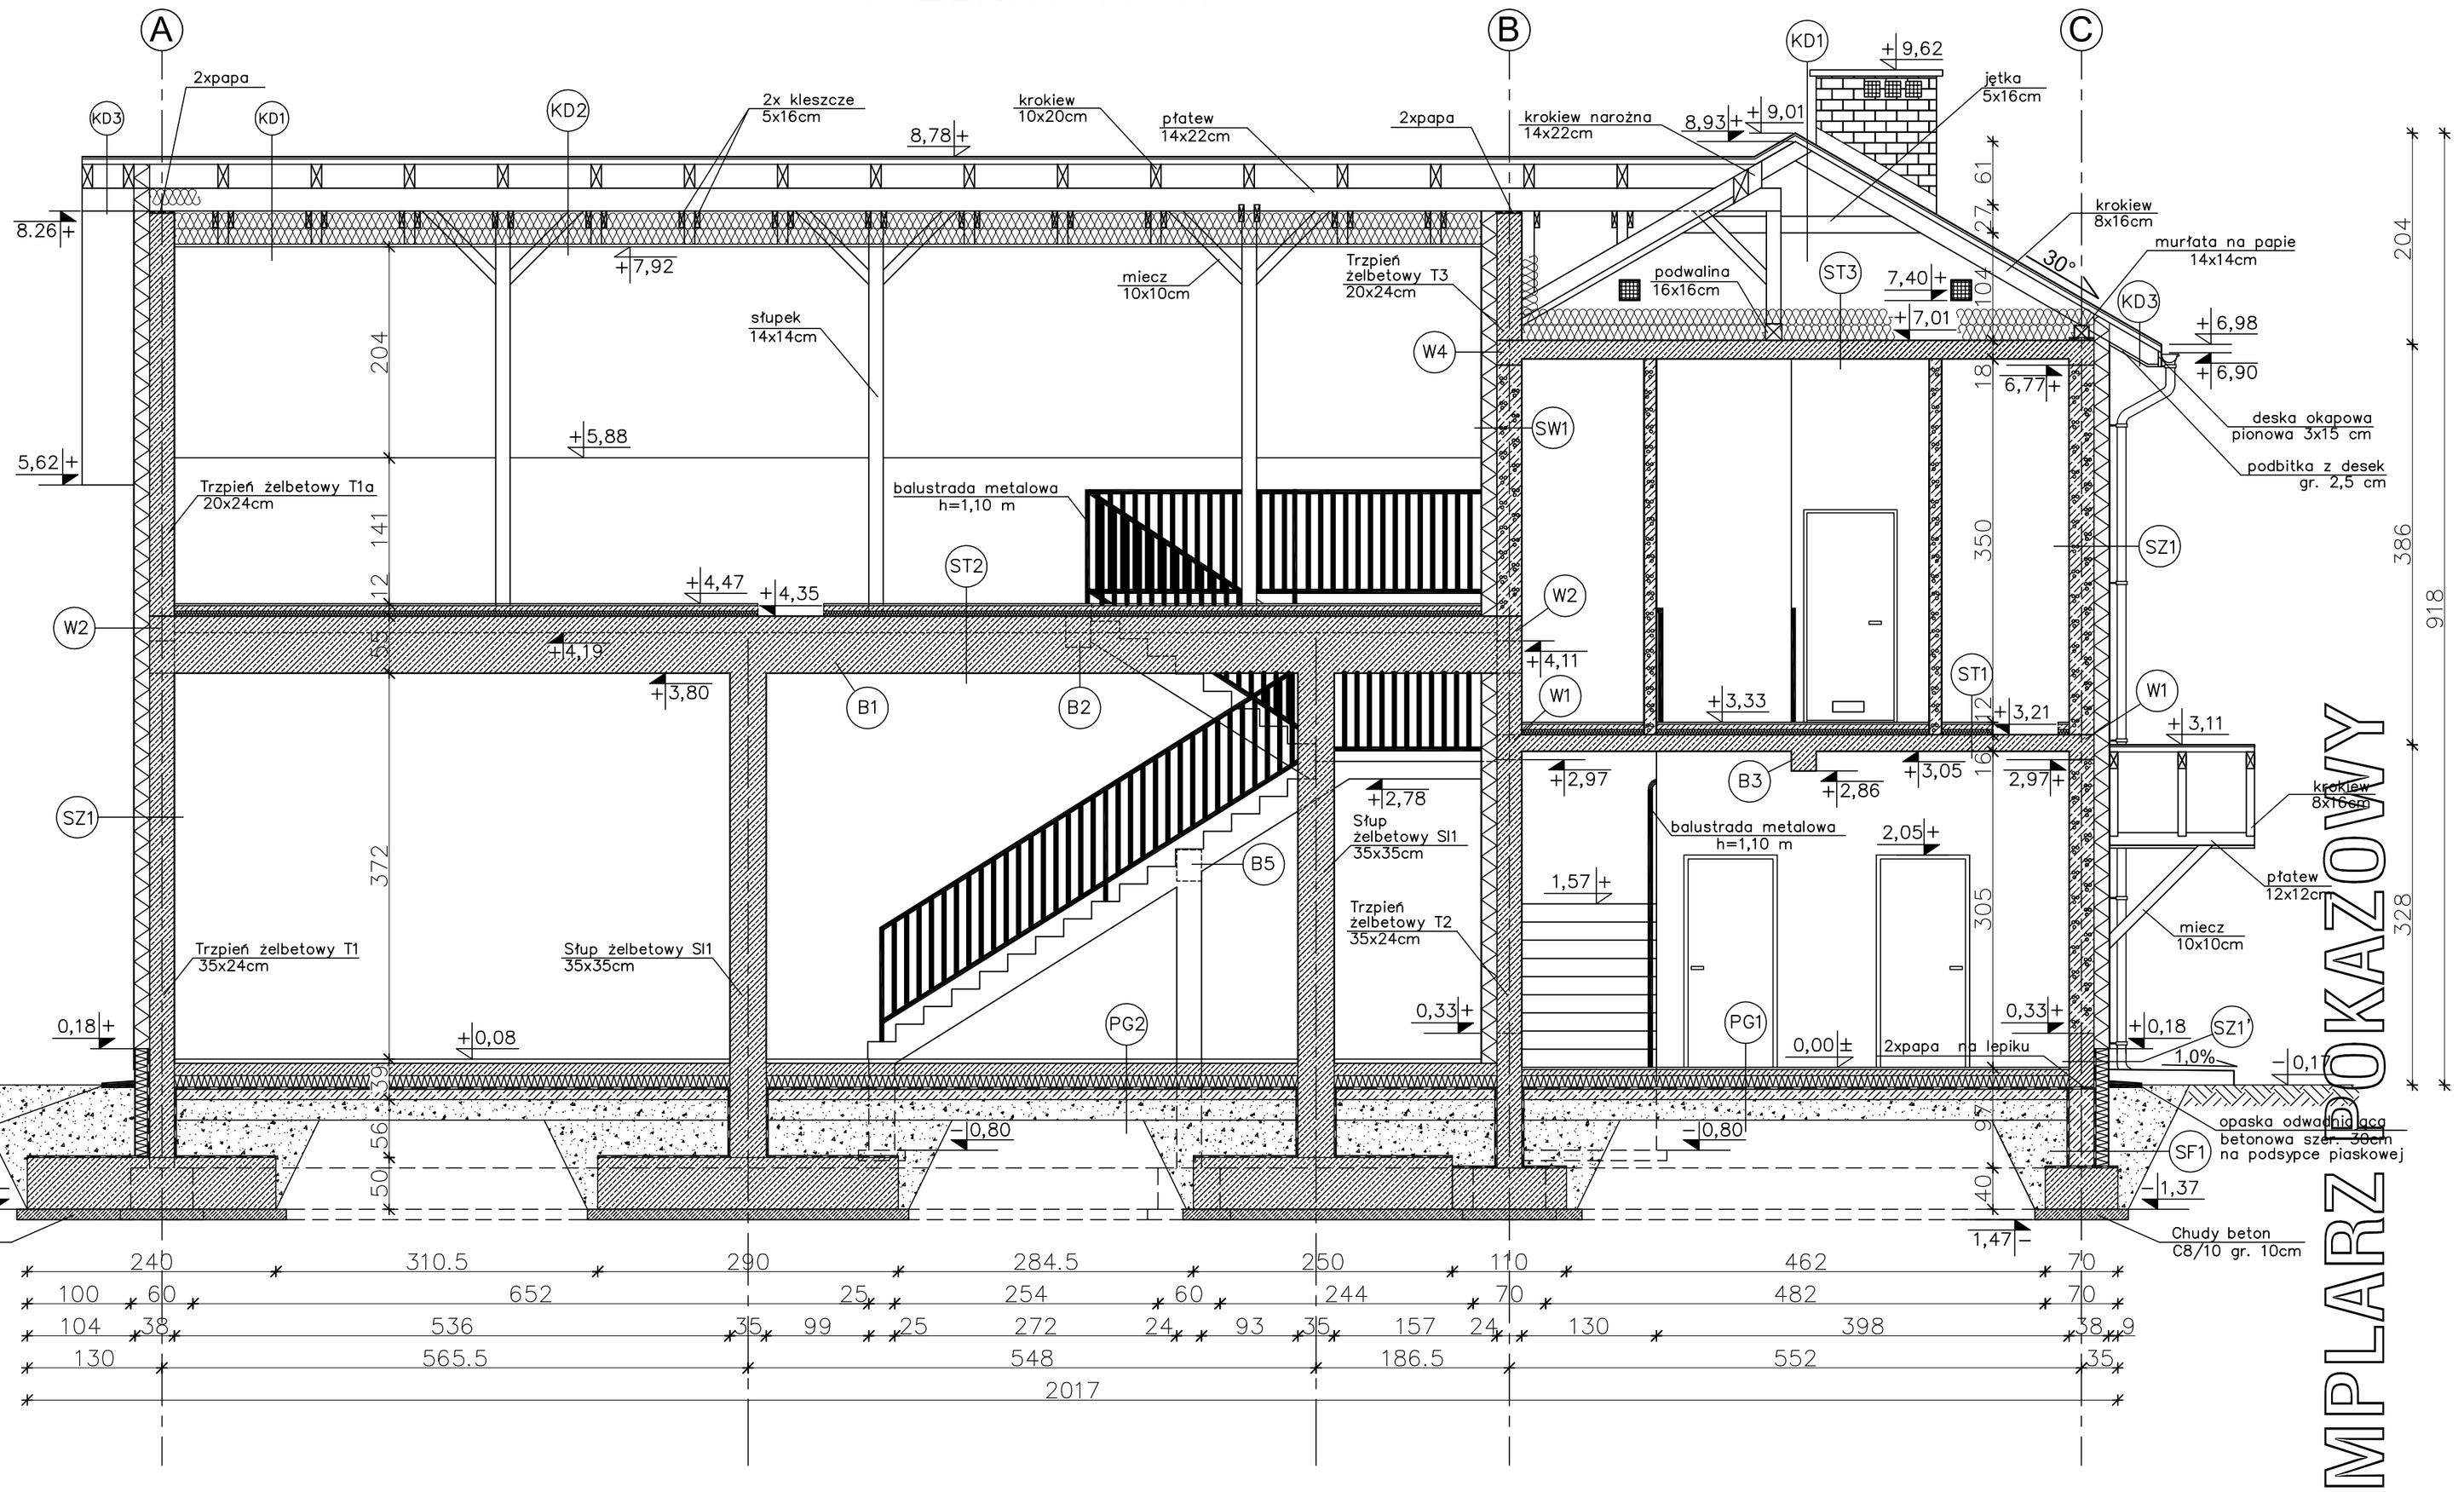

ST3 STROP NAD PODDASZEM
- WEŁNA MINERALNA 15+15cm UKŁADANA W DWÓCH WARSTWACH PRZEKRZECZNIE DO SIEBIE
- PAROIZOLACJA – FOLIA PCV
- PŁYTA ŻELBETOWA 18cm
- TYNK CEMENTOWO–WAPIENNY 1,5cm
- WSPÓŁCZYNNIK PRZENIKANIA CIEPŁA U=0,125W/m2K

KD1 KONSTRUKCJA DACHOWA
- BLACHODACHÓWKA
- ŁATY 5x5cm
- KONTRŁATY 5x2.5cm
- FOLIA PAROPRZEPUSZCZALNA
- KROKIEW 8x16cm
- JĘTKA 5x16cm
- PAROIZOLACJA – FOLIA PCV

KD2 KONSTRUKCJA DACHOWA
- BLACHODACHÓWKA
- ŁATY 5x5cm
- KONTRŁATY 5x2.5cm
- FOLIA PAROPRZEPUSZCZALNA
- KROKIEW 10x20cm
- PŁATEW KALENICOWA 14x16cm
- 2x KLESZCZE 5x16cm
- WEŁNA MINERALNA 15+15cm UKŁADANA W DWÓCH WARSTWACH
- PAROIZOLACJA – FOLIA PCV
- RUSZT METALOWY
- PŁYTA OSB GR. 25 mm
- WSPÓŁCZYNNIK PRZENIKANIA CIEPŁA U=0,128W/m²K

KD3 KONSTRUKCJA DACHOWA
- BLACHODACHÓWKA
- ŁATY 5x5cm
- KONTRŁATY 5x2.5cm
- FOLIA PAROPRZEPUSZCZALNA
- KROKIEW 8x18cm
- PODBITKA Z DESEK – 2,5 cm

ST1 STROP NAD PARTEREM
- PANELE/TERAKOTA
- WYLEWKA CEMENTOWA 5cm ZBROJONA SIATKĄ Z PRĘTÓW ø 4mm CO 10cm
- FOLIA PE
- STYRODUR 5cm
- PŁYTA ŻELBETOWA 16cm
- TYNK CEMENTOWO–WAPIENNY 1,5cm

ST2 STROP NAD PARTEREM
- TERAKOTA
- WYLEWKA CEMENTOWA 5cm ZBROJONA SIATKĄ Z PRĘTÓW ø 4mm CO 10cm
- FOLIA PE
- STYRODUR 5cm
- PŁYTA ŻELBETOWA 16cm
- TYNK CEMENTOWO–WAPIENNY 1,5cm

SZ1 ŚCIANA ZEWNĘTRZNA (od rzędnej +0,33m)
- TYNK CEMENTOWO–WAPIENNY 1,5cm
- BLOCZKI GAZOBETONOWE "600" 24cm
- STYROPIAN EPS 031 15cm
- TYNK STRUKTURALNY
- WSPÓŁCZYNNIK PRZENIKANIA CIEPŁA U=0,161W/m²K

SF1 ŚCIANA FUNDAMENTOWA
- MASA ASFALTOWO–KAUCZUKOWA (3x) po obu stronach ściany fundamentowej
- RAPÓWKA po obu stronach
- BLOCZKI BETONOWE 24cm
- STYRODUR 14cm złącza na pióro i wpust
- WSPÓŁCZYNNIK PRZENIKANIA CIEPŁA U=0,229W/m²K

SF2 ŚCIANA FUNDAMENTOWA
- MASA ASFALTOWO–KAUCZUKOWA (3x) po obu stronach ściany fundamentowej
- RAPÓWKA po obu stronach
- BLOCZKI BETONOWE 24cm

PB PŁYTA BALKONU
- PŁYTKI GRESOWE MROZOODP.
- ZAPRAWA KLEJOWA ELASTYCZNA MROZOODPORNA I WODOODPORNA
- WYLEWKA CEMENTOWA GR. 6–5cm ZE SPADKIEM 1% ZBROJONA SIATKĄ Z PRĘTÓW ø4 W ODSTĘPACH 10x10cm
- 2xPAPA NA LEPIKU
- STYRODUR 10cm
- PAPA TERMOZGRZEWALNA
- PŁYTA ŻELBETOWA 14cm
- STYROPIAN EPS 031 15cm
- TYNK STRUKTURALNY

SZ1 ŚCIANA ZEWNĘTRZNA (do rzędnej +0,18m)
- TYNK CEMENTOWO–WAPIENNY 1,5cm
- FUNDAMENTOWE BLOCZKI KERAMZYTOBETONOWE 24cm
- MASA ASFALTOWO–KAUCZUKOWA (3x) po obu stronach ściany fundamentowej
- STYRODUR 14cm złącza na pióro i wpust
- ZAPRAWA KLEJOWA NA SIATCE
- PŁYTKI KLINKIEROWE
- WSPÓŁCZYNNIK PRZENIKANIA CIEPŁA U=0,209W/m²K

EGZEMPLARZ POKAZOWY
EGZEMPLARZ POKAZOWY
EGZEMPLARZ POKAZOWY

EGZEMPLARZ POKAZOWY
CHRONIONY PRAWEM AUTORSKIM

NIE MOŻE BYĆ SPRZEDAWANY ORAZ STANOWIĆ LEGALNEJ PODSTAWY POZWOLENIA NA BUDOWĘ I INNYCH DECYZJI

Powielanie i kopiowanie bez zezwolenia zabronione
Ust. z dn. 4 lutego 1994r.
(tekst jedn. Dz. U. z 2000r. Nr 80 poz. 904)

Pieczątka znajduje się na wszystkich stronach dokumentacji

nowy dom projekty budowlane
26-200 Końskie
ul. Kazanowska 18
tel. 41 372 88 36
www.nowy-dom-projekty.pl

Temat:	BUDYNEK GARAŻOWO-MAGAZYNOWY Z CZ. BIUROWĄ GMC31a		
Inwestor:			
Lokalizacja:			
Branża:	A R C H I T E K T U R A		Stadium: P B
Tytuł rys:	PRZEKRÓJ A - A		Data: 12-2013
Projektował:	inż. Ryszard Fabrowski upr. bud. 27/66		nr rys: A - 9
Opracował:	mgr inż. Wojciech Sikora		Skala: 1:50
Adaptacja:		Podpis:	Data:

EGZEMPLARZ POKAZOWY