


EGZEMPLARZ POKAZOWY

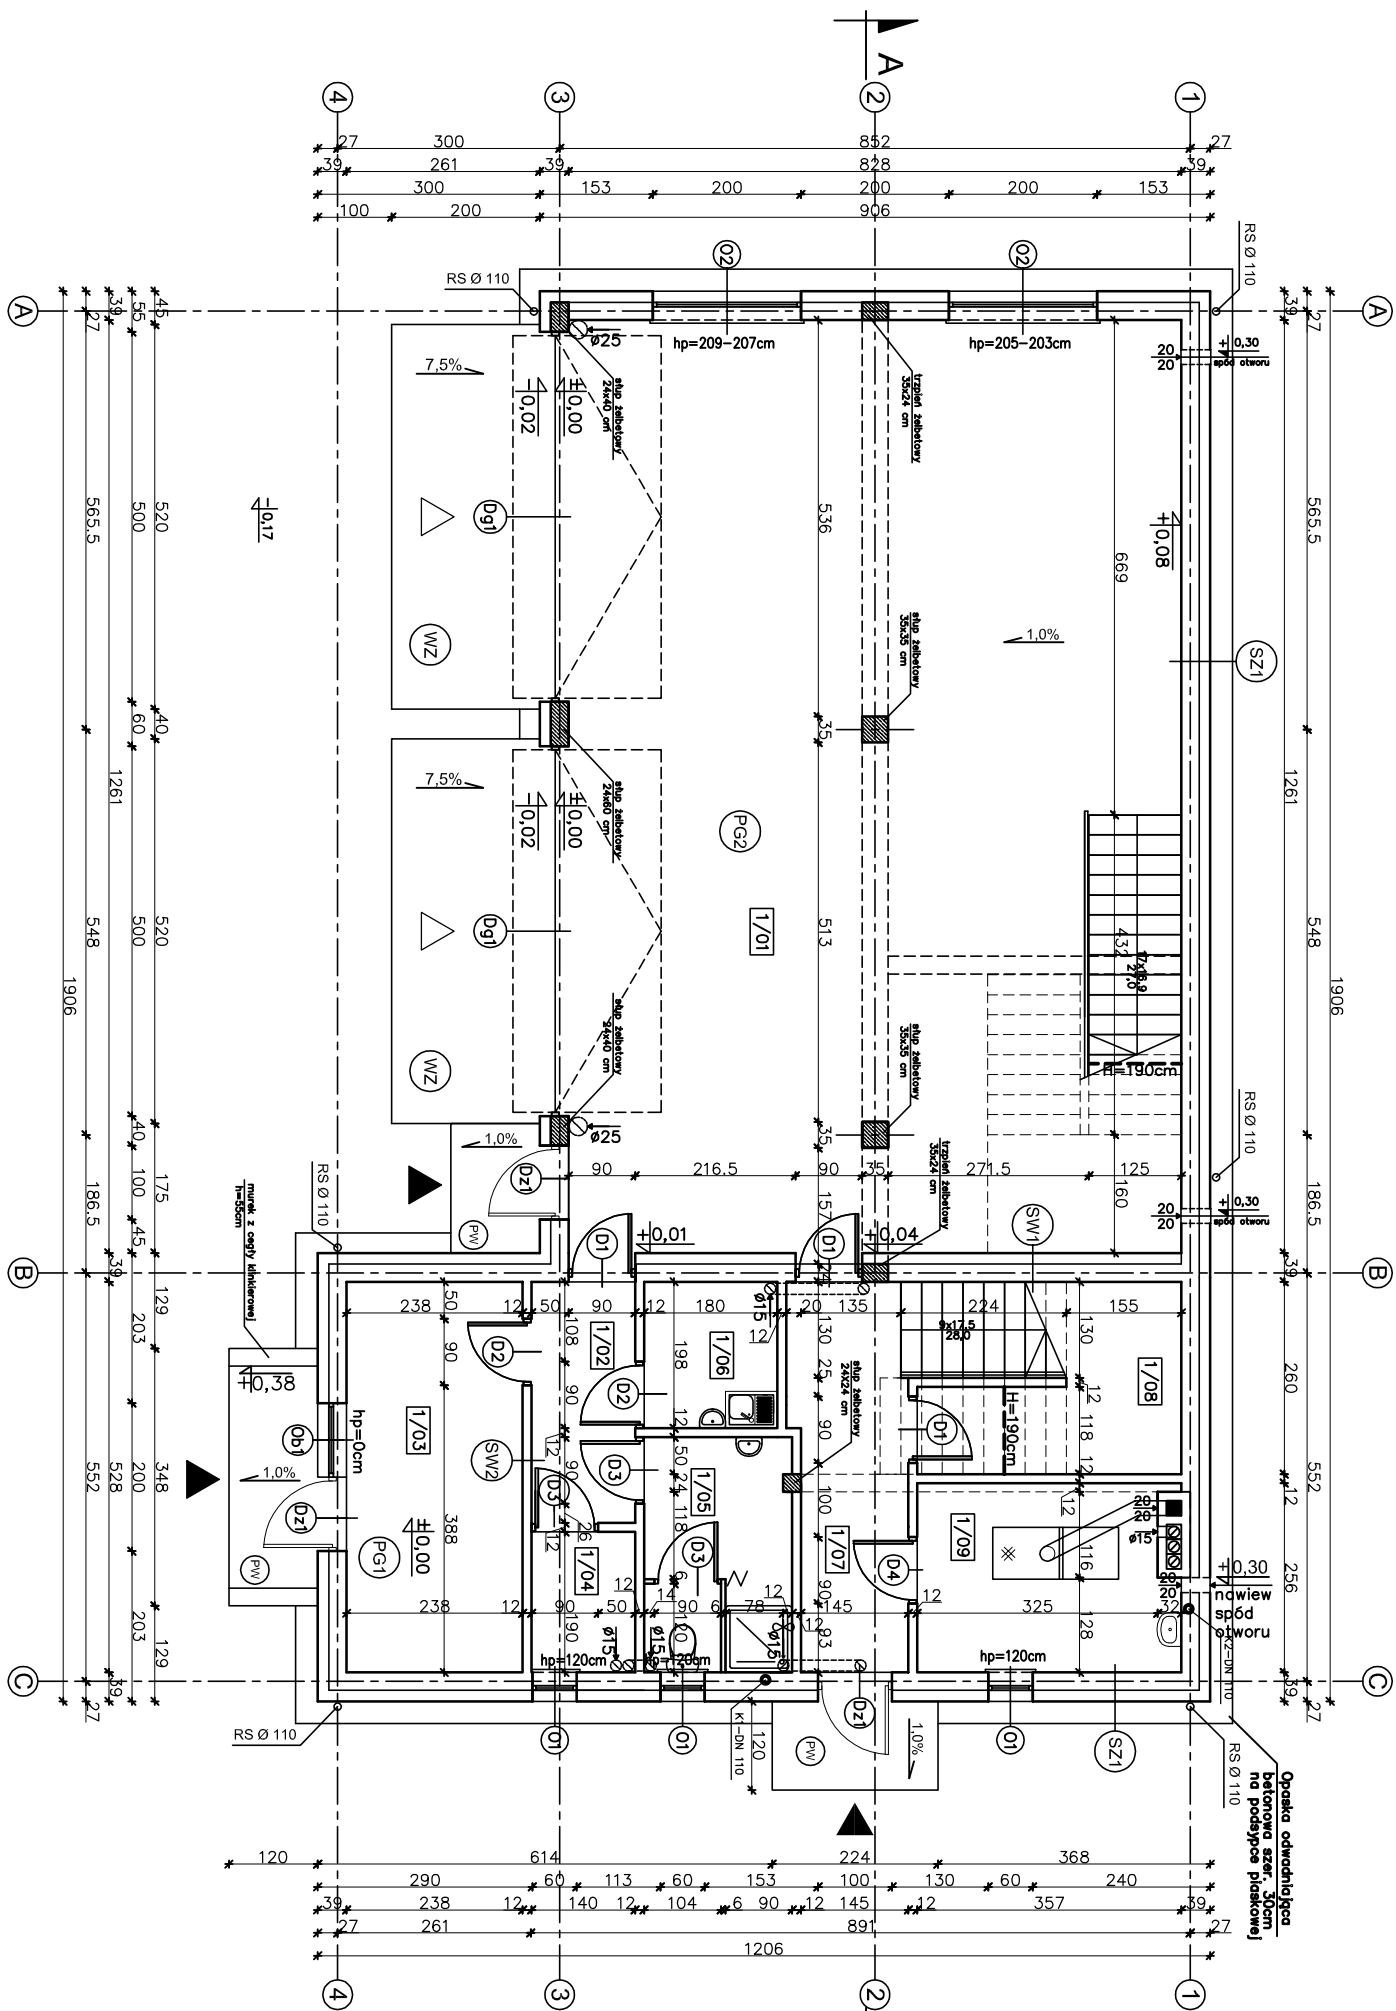

1/01	POM. GARAZ. –MAGAZYNOWE POWŁOKA EPOKSYDOWA	103,12(99,27)m ²
1/02	KORYTARZ PANELE PODEŁGOWE	4,42m ²
1/03	POM. BIUROWE PANELE PODEŁGOWE	12,34m ²
1/04	SZATNIA TERAKOTA	2,56m ²
1/05	ŁAZIENKA TERAKOTA	6,17m ²
1/06	POM. SPOŁECZNE TERAKOTA	3,45m ²
1/07	HOL PANELE PODEŁGOWE	7,74m ²
1/08	POM. GOSPODARCZE TERAKOTA	8,73(1,34)m ²
1/09	KOTŁOWNIA TERAKOTA	8,57m ²
	RAZEM	157,10(145,87)m ²

UWAGA:
Powierzchnie policzono zgodnie z rozporządzeniem Ministra Transportu, Budownictwa i Gospodarki Morskiej z dnia 25 kwietnia 2012 r. w sprawie szczegółowego zakresu i formy projektu budowlanego. (Dz. U. poz. 462)

EGZEMPLARZ POKAZOWY

EGZEMPLARZ POKAZOWY

EGZEMPLARZ POKAZOWY CHRONIONY PRAWEM AUTORSKIM	
NIE MOŻE BYĆ SPRZEDAWANY ORAZ STANOWIĆ LEGALNEJ PODSTAWY POZWOLENIA NA BUDOWĘ I INNYCH DECYZJI	
Powielanie i kopiowanie bez zezwolenia zabronione Ust. z dn. 4 lutego 1994r. (tekst jedn. Dz. U. z 2000r. Nr 80 poz. 904)	
Poleczka znajduje się na wszystkich stronach dokumentacji	

	
nowy dom projekty budowlane	
26-200 Końskie ul. Kazanowska 19 tel. +1 372 88 056 www.nowydom-projekty.pl	
Temat:	BUDYNEK GARAŻOWO-MAGAZYNOWY Z CZ. BIUROWĄ Główny projektant
Inwestor:	
Lokalizacja:	
Branża:	A R C H I T E K T U R A
Tytuł rys:	RZUT PARCIERU
Projektował:	inż. Ryszard Fabrowski ul. bud. 27/66
Opracował:	mgr inż. Wojciech Sikora
Adaptacja:	Podpis: Data: