



EGZEMPLARZ POKAZOWY

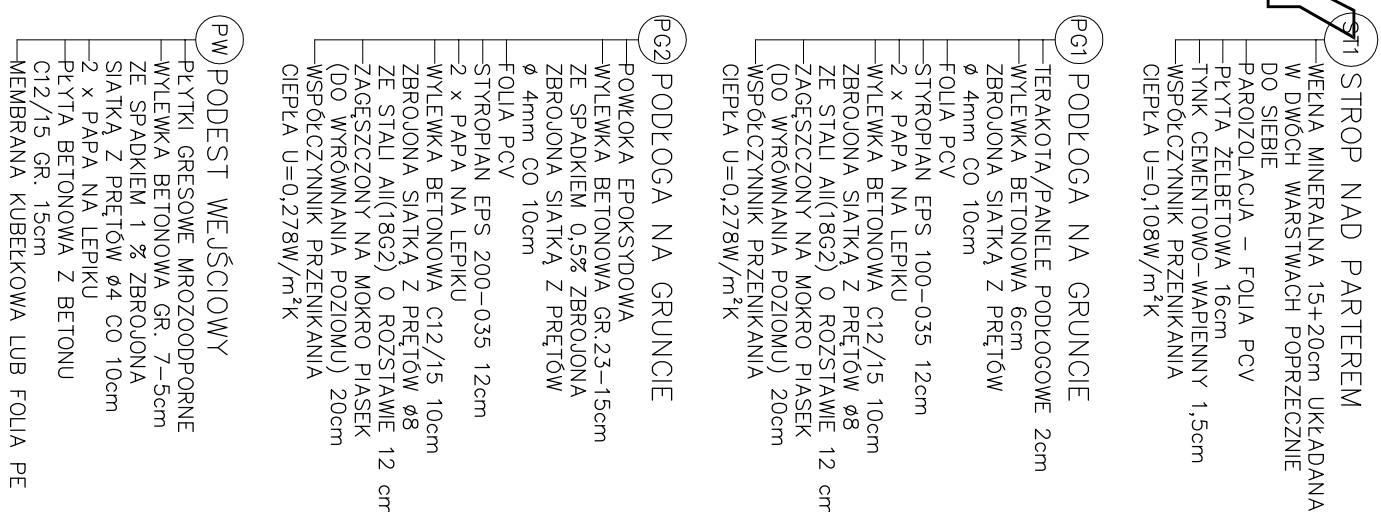

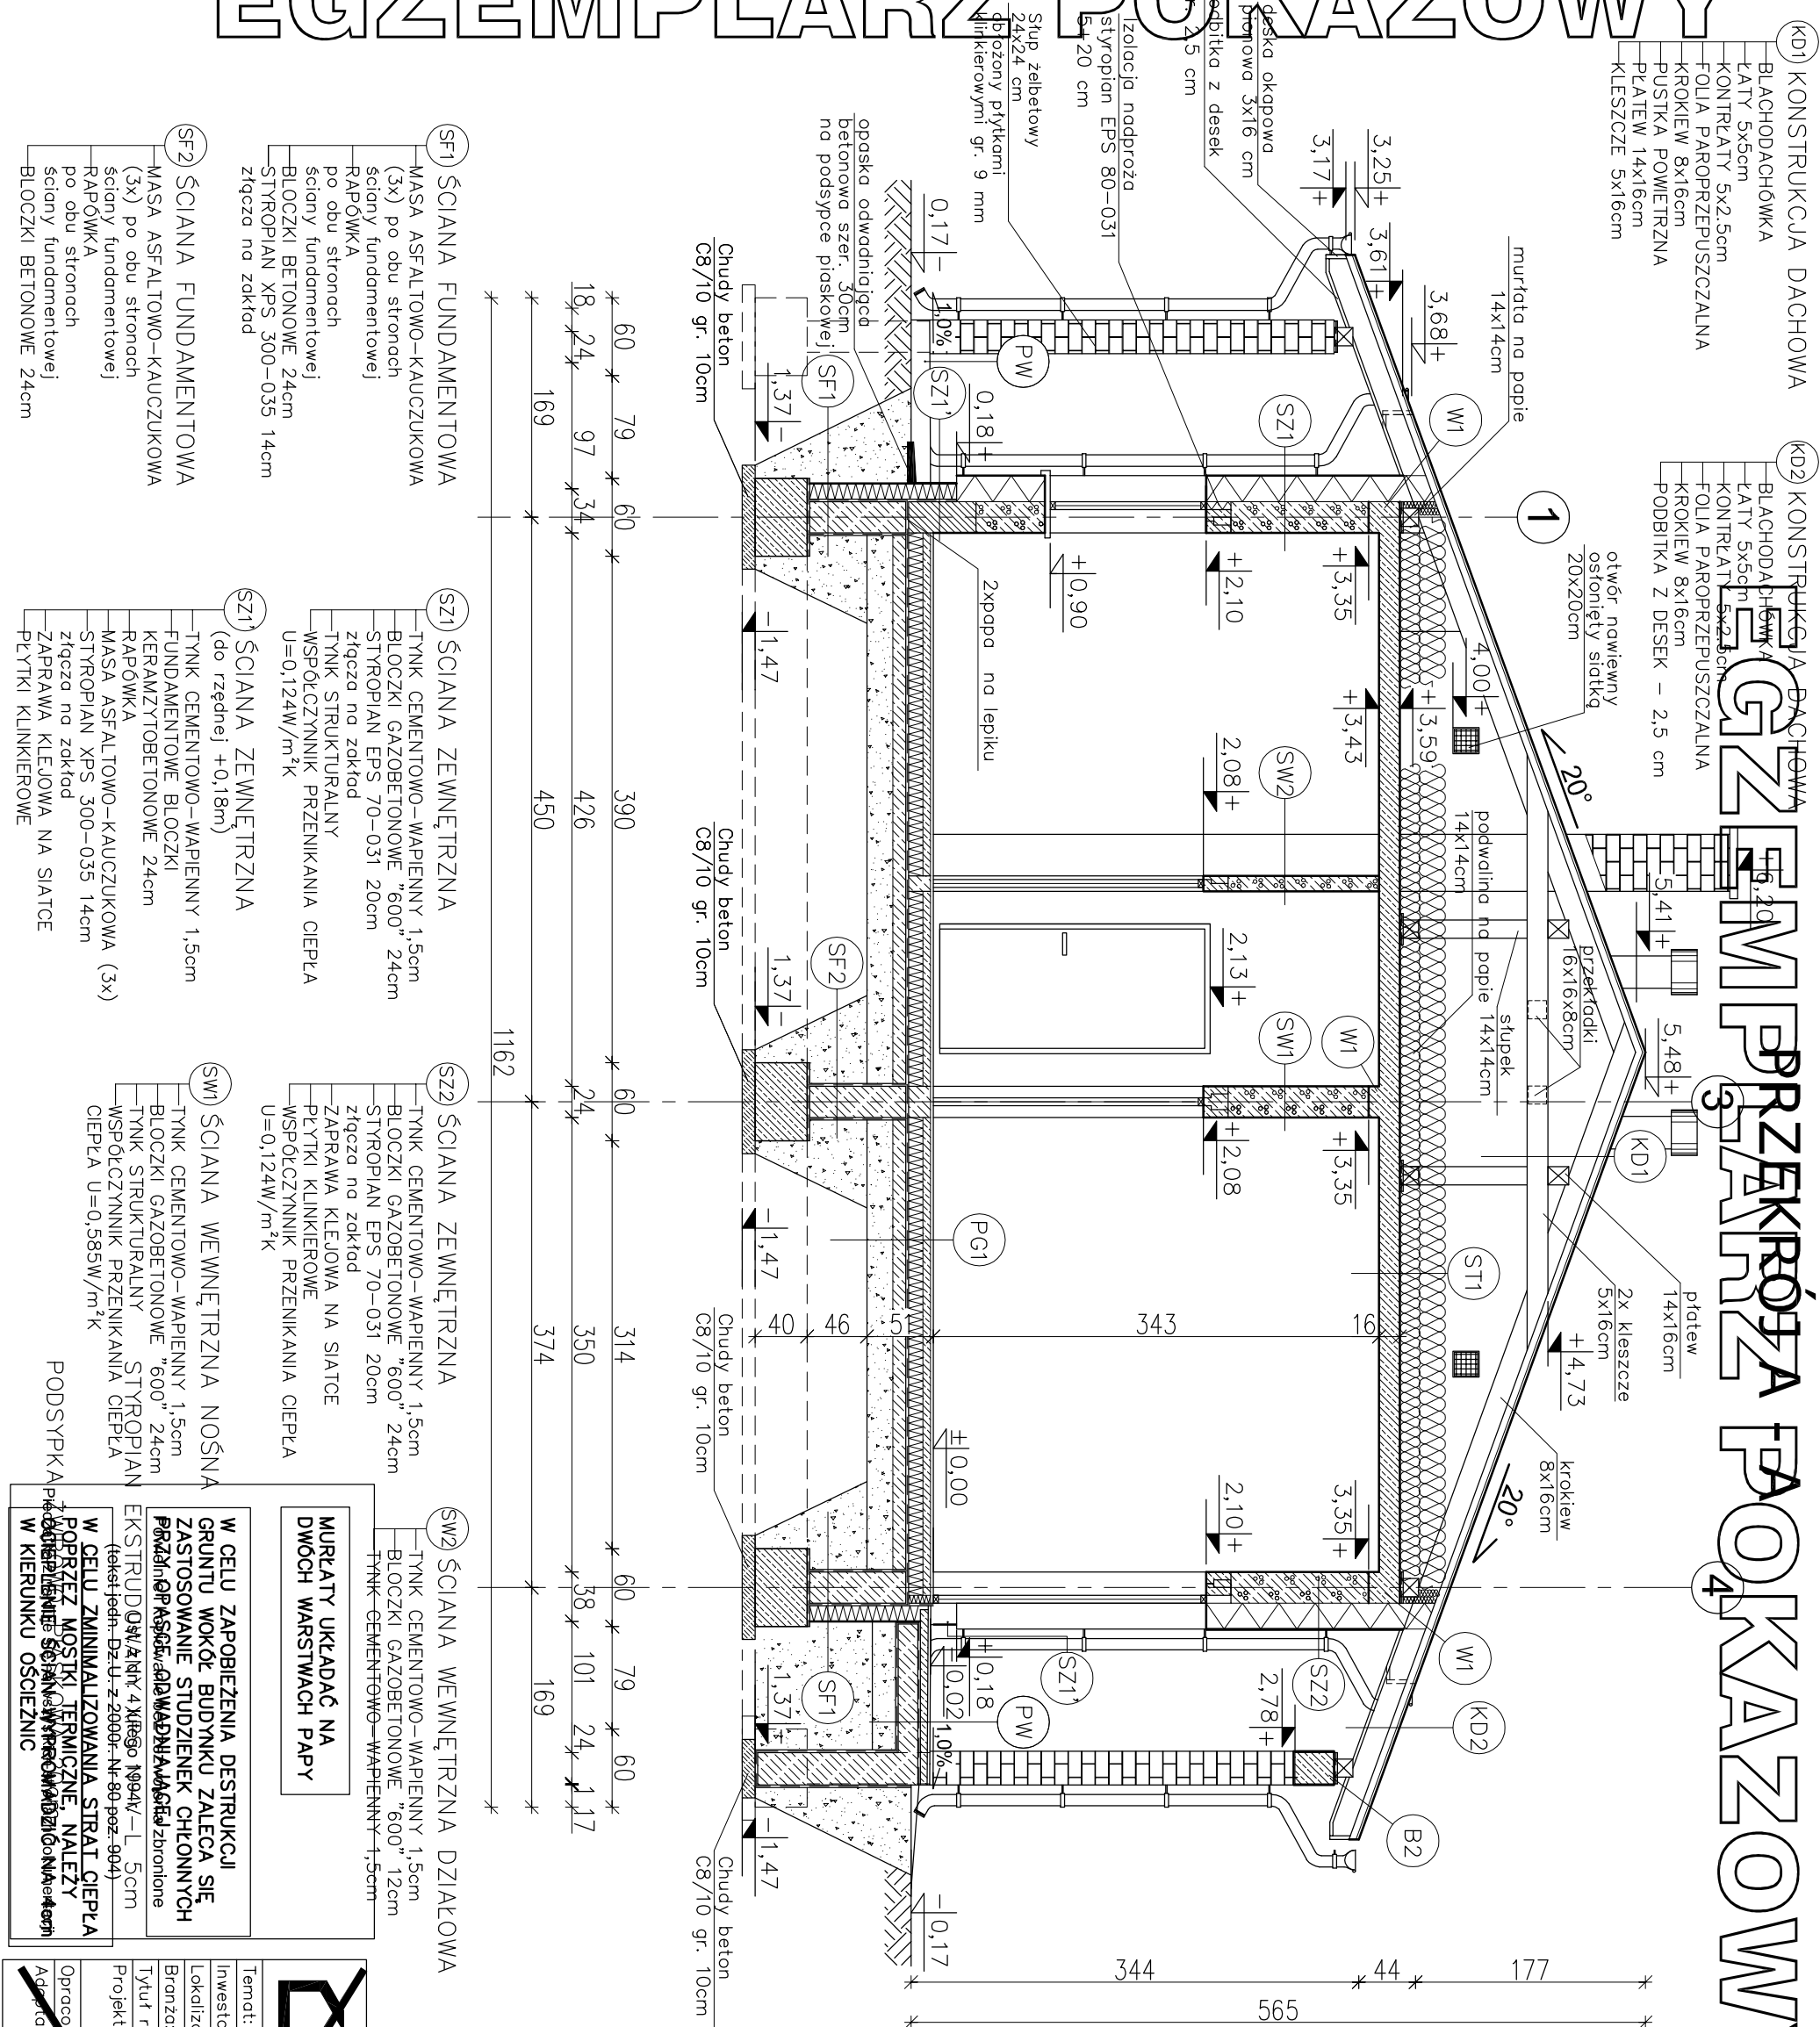

nowy dom

projekty budowlane

26-200 Końskie
ul. Kazanowska 18
tel. 41 372 68 36
www.nowydom-projekty.pl

Temat:	BUDYNEK GARAŻOWO - MAGAZYNOWY GMC32		
Inwestor:			
Lokalizacja:			
Brzoza:	A R C H I T E K T U R A	Stadium:	
Tytuł rys:	PRZEKROJ A - A	Data:	
Projektował:	inż. Krzysztof Fabrowski	nr rys.: A - 7	
Opracował:	mgr inż. Wojciech Sikora	Skala: 1:50	
Adaptacja:		Podpis: Data:	