


EGZEMPLARZ ⁴POKAZOWY ¹

EGZEMPLARZ POKAZOWY

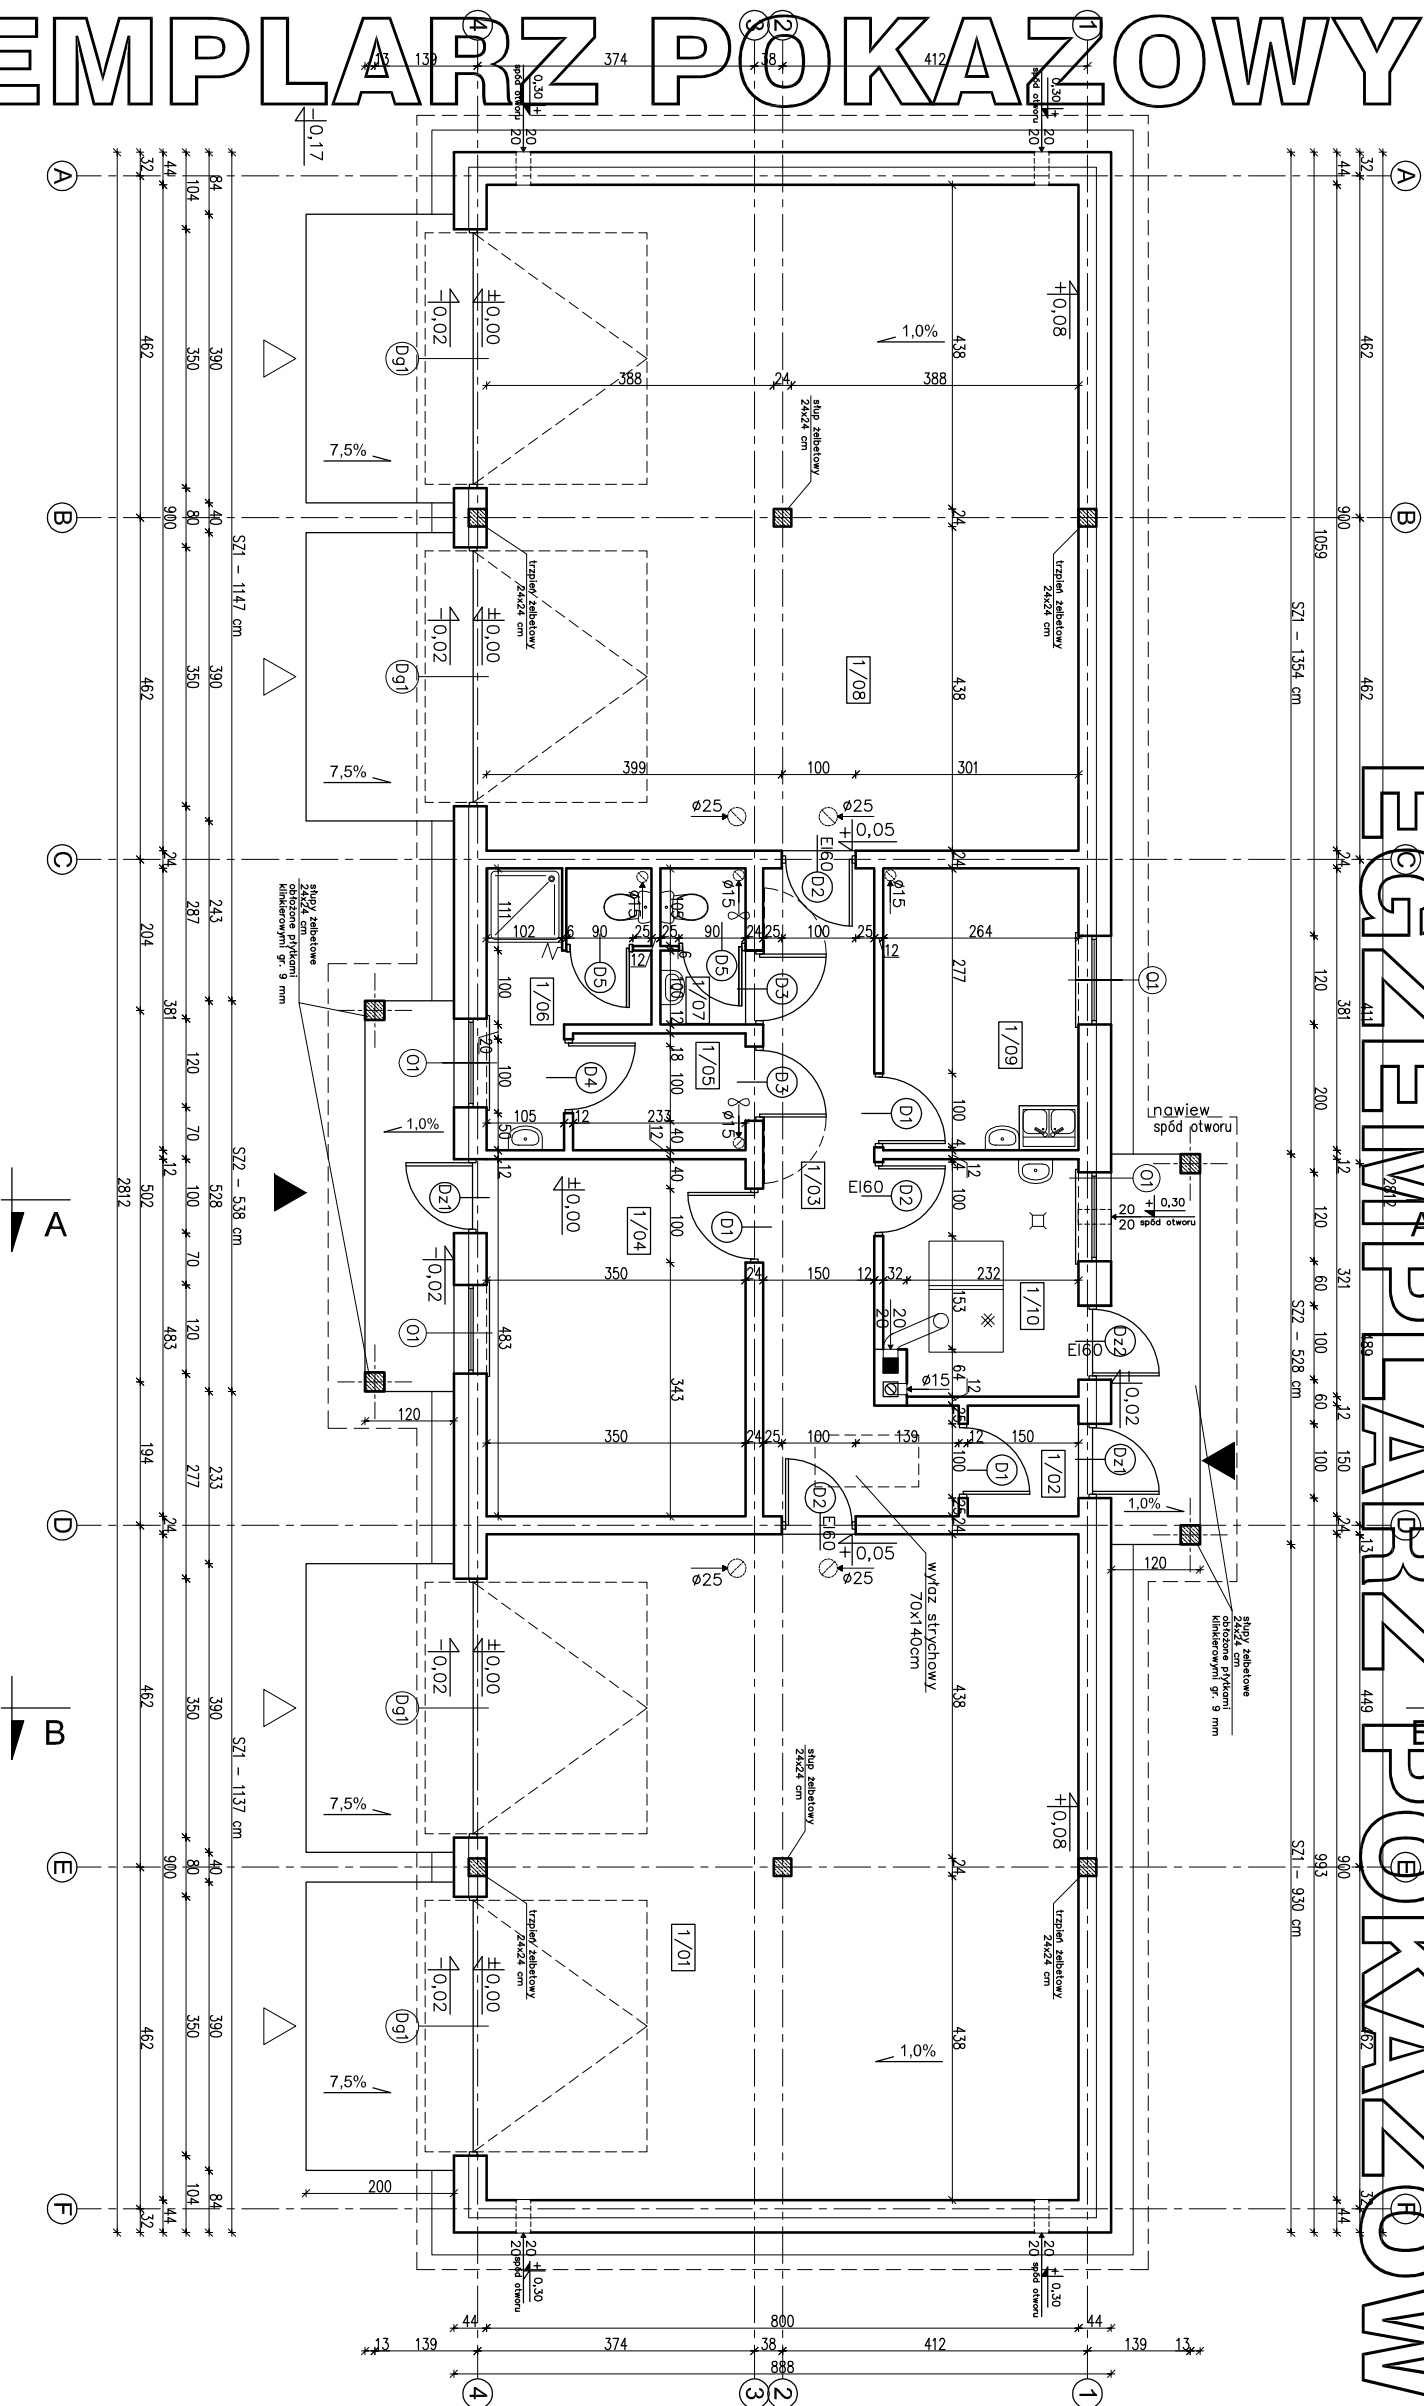

1/01	POM. GARAŻ –MAGAZYNOWE POMŁOKA EPOKSYDOWA	71,38m ²
1/02	PRZEDSIŃONEK PANELE PODŁOGOWE	2,16m ²
1/03	KORYTARZ PANELE PODŁOGOWE	14,51m ²
1/04	POM. POMOCNICZE PANELE PODŁOGOWE	16,65m ²
1/05	POM. POMOCNICZE TERAKOTA	3,56m ²
1/06	POM. POMOCNICZE TERAKOTA	6,31m ²
1/07	WC TERAKOTA	2,33m ²
1/08	POM. GARAŻ –MAGAZYNOWE POMŁOKA EPOKSYDOWA	71,38m ²
1/09	POM. POMOCNICZE TERAKOTA	9,87m ²
1/10	KOTŁOWNIA TERAKOTA	8,09m ²
	RAZEM	206,24m ²

UMAGA:
Powierzchnie policzono zgodnie z rozporządzeniem Ministra Transportu, Budownictwa i Gospodarki Morskiej z dnia 25 kwietnia 2012 r. w sprawie szczegółowego zakresu i formy projektu budowlanego. (Dz. U. poz. 462)

W CELU ZAPOBIEŻENIA DESYKROKCI
GRUNTU WOKÓŁ BUDYNKU ZALECA SIĘ
ZASTOSOWANIE STUDZIENEK CHŁONNYCH
PRZY OPASCE ODWADNIAJĄCEJ

W CELU ZMINIMALIZOWANIA STRAT CIEPŁA POPRZECZ MOSTKI TERMICZNE, NALEŻY OCIEPLENIE ŚCIAN WYPROMADZIĆ NA 4cm W KIERUNKU OŚCIEŻNIC

nowy dom
projekty budowlane

26-200 Końskie
ul. Kazanowska 18
tel. 41 372 88 36
www.nowydom-projekty.pl

Temat:		BUDYNEK GARAŻOWO - MAGAZYNOWY GMC32	
Inwestor:			
Lokalizacja:			
Branża:	A R C H I T E K T U R A	Stadium:	P B
Tytuł rys:	RZUT PARTIURU	Data:	
Projektował:	inż. Ryszard Fabrowski	nr rys:	A - 5
Opracował:	mgr inż. Wojciech Sikora	Skala:	1:100
Adaptacja:		Podpis:	
		Data:	

SZ21 TNAK CEM. - WAP. 1,5cm BLOCZKI GAZOBETONOWY TYPU "600" 24cm NA STROPYANI CEM.WAP. KLASY M5 STROPYANI EPS 70-031 20cm TNAK STRUKTURALNY WSPŁCZYNNIK PRZENIKANIA CIEPŁA U=0,124 W/m²K	SZ21* (do rzędnej +0,18m) TNAK CEM. - WAP. 1,5cm FUNDAMENTOWE BLOCZKI KERAMZYTOBETONOWE 24cm NA ZAPRAWIE CEM.WAP. KLASY M10 MASA ASFALTOWO-KAUCUKOWA (3x) po obu stronach ściany fundamentowej STROPYANI XPS 300-035 14cm ZAPRAWA KLEJOWA NA SIATCE ŁĄTKI KLIMKOWE
---	---

SZ22	1,5cm
TYNKE CEM. - WAP.	
BLOKOWE GAZOWEBETONOWY	
TYPU 600* 24cm NA	
ZAPRAWIE CEM.WAP. KLASY M5	
STROPYAN EPS 70-031	20cm
ZAPRAWA KLEJOWA NA SĄTŁCE	
PŁYTKI KLINKIEROWE	
WSPÓŁCZNNIK PRZEWODNIKA	
Ciepła U=0,124 W/m ² K	

SW1	TYNK CEM.-WAP.	1,5cm
	BLOCZKI GĄZOBETONOWY TYPU "600" 24cm NA ZAPRAWIE CEM.WAP. KLASY M5	
	WSPÓRCZYNNIK PRZENIKANIA Ciepła U=0.585W/m ² K	1,5cm

SW2	
TNAK CEM.-WAP.	1,5cm
BLOCZEK GAZOBETONOWY	
Typu "600" 12cm NA	
ZAPRAWIE CEM.WAP. KLASY M5	
TNAK CEM.-WAP.	1,5cm

ST1	
WĘZINA MINERALNA 15+20cm	
UKŁADANA W DWÓCH WARSZTACH	
PORZĘCZNIJE DO SIEBIE	
PAROIZOLACJA - FOLIA PCV	
PŁYTA ŻELBETOWA 16cm	
TNAK CEMENTOWO-WAPIENNY 1,5cm	
WSPŁĘCZNIK PRZENIKANIA	
CIĘPIA U=0,108 W/m ² K	

PG 1	TERAKOTA/PANELE WŁEKNIA BETONOWA GR.6cm ZBRZONIENA SIATKA Z PRĘTÓW Ø4 W ODSTĘPACH 10x10cm FOLIA PCV STYROPIAN EPS 100-035 12cm ZAPLANA NA LEPIKU GR.10cm ZBRZONIENA C12/15 WŁEKNIA ZBRZONIENA SIATKA Z PRĘTÓW Ø8 ZE STALI AII (t862) O ROZSTAWIE 12cm PODSYPKA PIASKOWA ZAGĘSZCZONA NA MOKRO (DO WTRÓBNIANIA POZIOMU) 20cm WSPÓRCZNNIK PRZEWODNOŚCI CIĘPŁA U=0,278W/m²K
------	--

[illegible]

W ODSZCZEPACH 10-110cm
FOLIOZOWE WIELKOPŁASKIE POKAZOWY
STOŁY PRACOWNICZE 2000-2005cm 2000-2005cm
ZAPRA NA LEPIKU
WYMIĘKA BETONOWA 012/715
GR. 10cm. JARZĄDZENIA SIŁOWE ZŁAZOWANE
600x600x40cm. STALOWEJ LINIJI PODSTAWY
PŁASKIE 100x100x10cm. 100x100x10cm
ZAGĘSZCZONA NA MOKRO
(DO WYTRWANIANIA POZIOMO) 20cm
WSPÓŁCZYNNIK PRZECIENIENIA 100x100x10cm
CIĘPŁA U=0,375W/m²K
0,5m²/dm² 4tego 1994r.
(tekst: jedn. Dz.U. z 2000r. Nr 80 poz. 904)