


TANK CEMENTOWO-WAPIENNY 1,5cm
BŁOCZKI GAZOBETONOWE "600" 24cm
STYROPIAN EPS 70-040 12cm

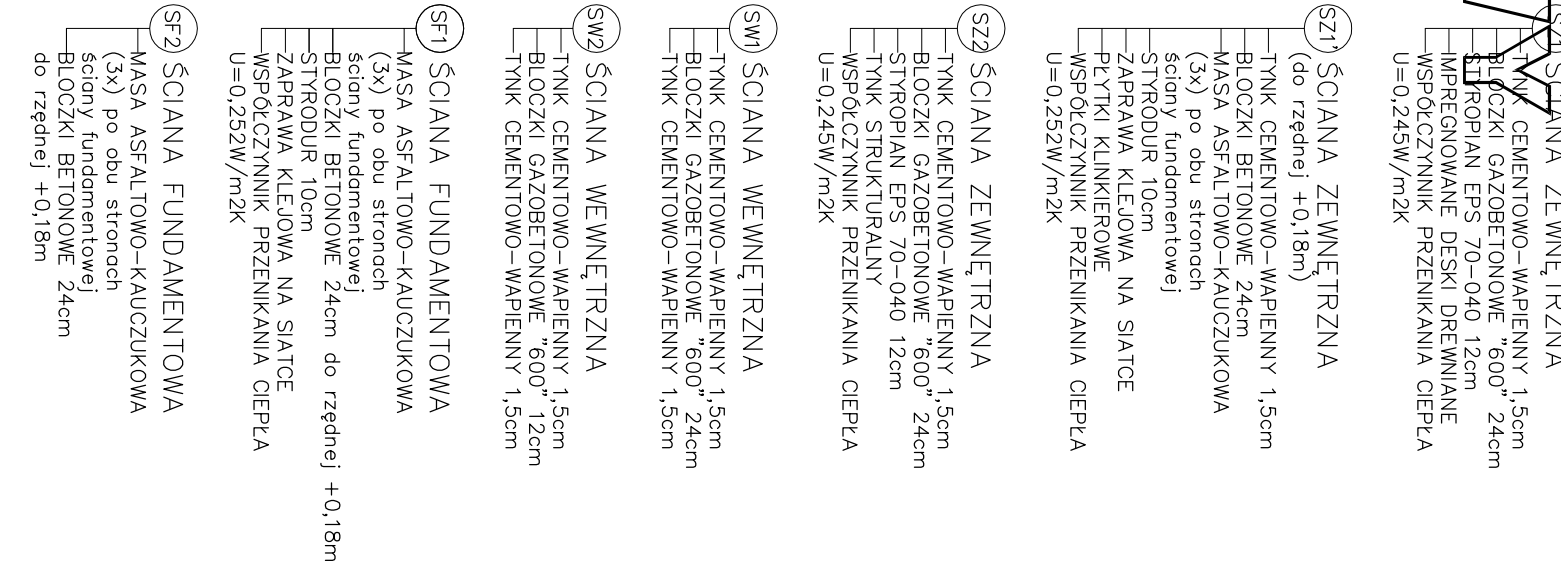

PW **PODEST WEJŚCIOWY**

- PŁYTKI GRESOWE MROZOODPORNE
- WYLEWKA CEMENTOWA GR. 10
- ZE SPADKIEM 1 % ZBROJONA SIATKĄ Z PRĘTÓW Ø4 CO 200
- 2 x PAPA NA LEPIKU
- PŁYTA BETONOWA Z BETONU C12/15 GR. 15cm
- MEMBRANA KUBELKOWA LUB INNA
- POCHWYTA ZWODNOU, PŁASZCZYZNA

- (Kd1) KONSTRUKCJA DACHOWA**

 - BLACHODACHÓWKA
 - ŁATY 5x35cm
 - KONTRŁATY 5x2,5cm
 - FOLIA PAROPRZEPUSZCZALNA
 - KROKIEW 8x16cm
 - PUSTKA POWIETRZNA
 - 2x KLESZCZE 5x16cm
 - WĘGNA MINERALNA 20cm
 - PŁYTA OSB GR. 22 mm
 - WSPÓLCZYNNIK PRZENIKANIA
 - CIĘPŁA U=0,186W/m²K

(Kd2) KONSTRUKCJA DACHOWA

 - BLACHODACHÓWKA
 - ŁATY 5x5cm
 - KONTRŁATY 5x2,5cm
 - FOLIA PAROPRZEPUSZCZALNA
 - KROKIEW 8x16cm
 - 2x KLESZCZE 5x16cm
 - WĘGNA MINERALNA 20cm
 - PAROIZOLACJA – FOLIA PCV
 - PŁYTA OSB GR. 22 mm
 - RUSZT METALOWY
 - PŁYTY GKf – 2 x 1,25cm
 - WSPÓLCZYNNIK PRZENIKANIA

Temat:		BUDYNEK GARAŻOWO-MAGAZYNOWY GMC33	
Inwestor:			
Lokalizacja:			
Branża:		ARCHITEKTURA	
Tytuł rys:		PRZERÓBKA - A	
Projektował:		inż. Ryszard Fabrowski	
Opracował:		upr. oud. 27/66	
Adaptował:		mgr inż. Wojciech Sikora	
Podpis:		Data:	
		nr rys: A - 7	
		Skalę: 1:50	