


PRZEKRÓJ A - A

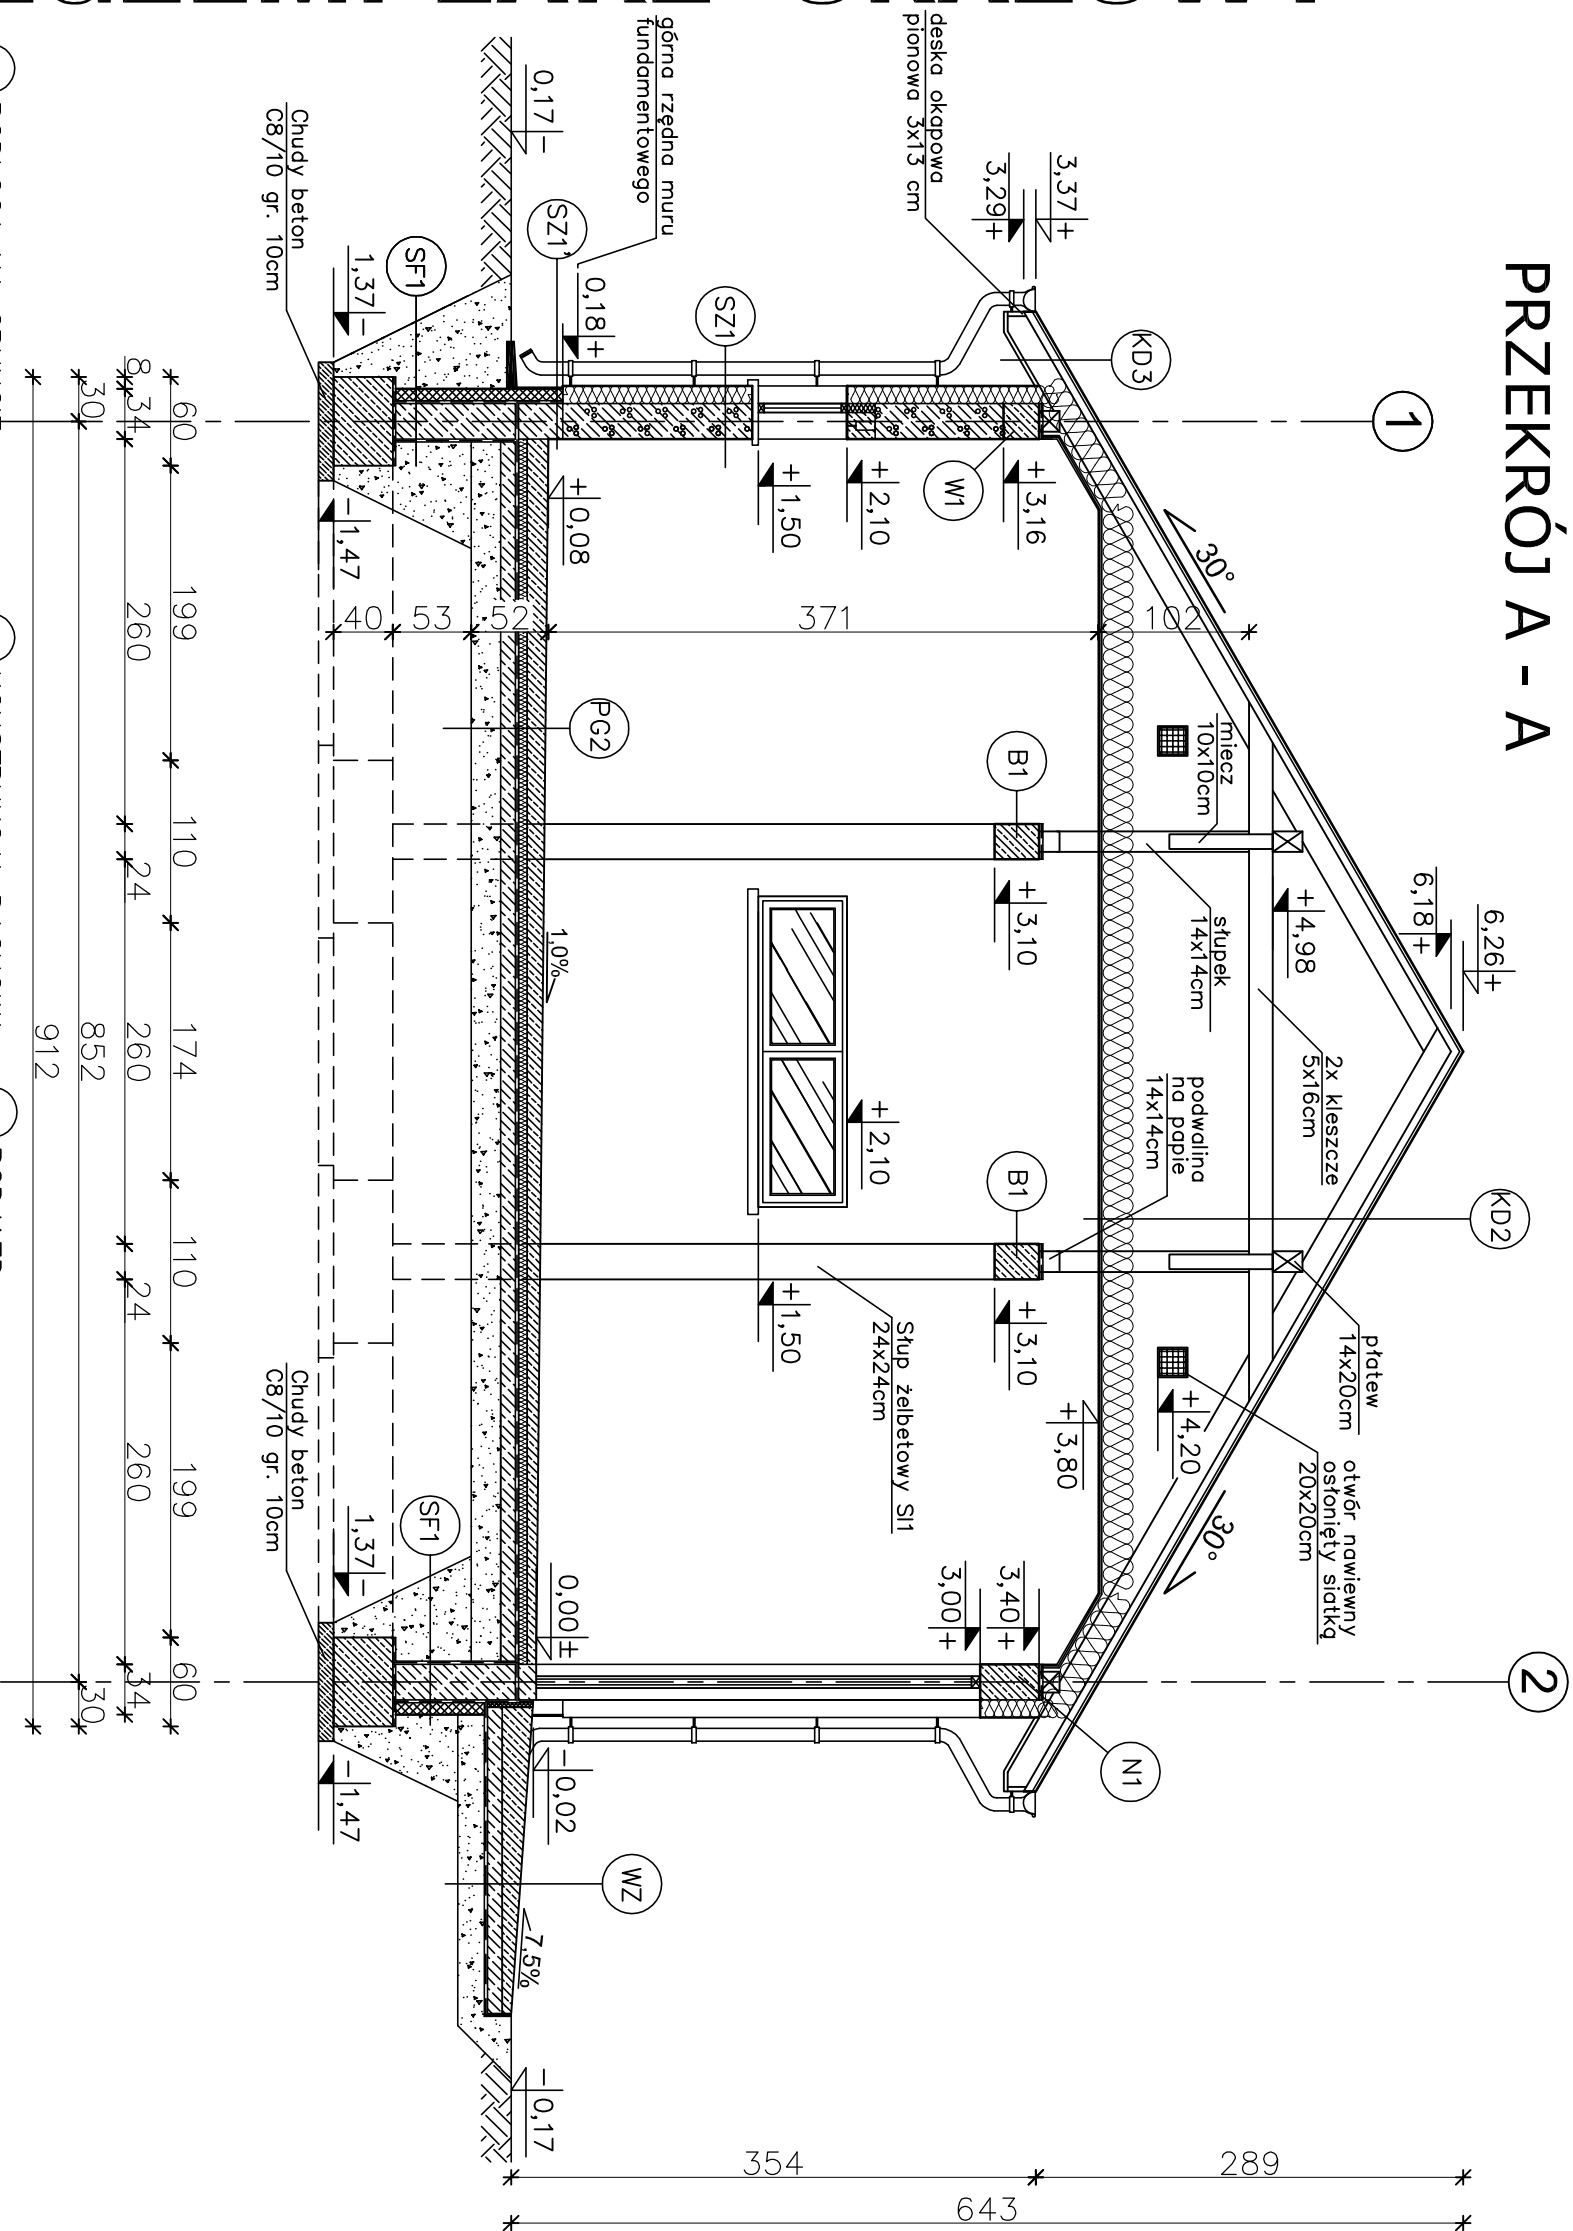

- SCIANA ZEWNĘTRZNA
- TYNK CEMENTOWO-WAPIENNY 1,5cm
 - BŁOCZKI GAZOBETONOWE "600" 24cm
 - STROPIAN EPS 70–040 12cm
 - IMPREGNOWANE DESKI DREWNIANE
 - WSPŁOCZYNNIK PRZENIKANIA CIEPŁA $U=0,245W/m^2K$

- (SZ1) ŚCIANA ZEWNĘTRZNA
(do różnej +0,18m)
- TYNK CEMENTOWO—WAPIENNY 1,5cm
 - BŁOCKI BETONOWE 24cm
 - MASA ASFALTOWO—KAUCZUKOWA (3x) po obu stronach
 - ściana fundamentowej
 - STYROPUR 10cm
 - ZARAWA KLEJOWA NA SIATCE
 - PŁYTKI KLINKIEROWE
 - WSPÓŁCZYNNIK PRZENIKANIA CIEPŁA $U=0,252\text{W/m}^2\text{K}$

- SW1 SCIANA WEWNĘTRZNA
- TYNK CEMENTOWO-WAPIENNY 1,5cm
 - BLOCZKI GAZOBETONOWE "600" 24cm
 - TYNK CEMENTOWO-WAPIENNY 1,5cm

- SW2 SCIANA WEWNĘTRZNA
- TYNK CEMENTOWO-WAPIENNY 1,5cm
 - BLOCKI GAZOBETONOWE "600" 12cm
 - TYNK CEMENTOWO-WAPIENNY 1,5cm

- (SF1) ŚCIANA FUNDAMENTOWA
- MASA ASFALTOWO-KAUCZUKOWA (3x) po obu stronach ściany fundamentowej
 - BŁOCZKI BETONOWE 24cm do rzędnej +0,18m
 - STYRODUR 10cm
 - ZAPRAWA KLEJOWA NA SIATCE
 - WSPÓŁCZNNIK PRZENIKANIA CIEPŁA $U=0,25\text{W/m}^2\text{K}$

- (SF2) ŚCIANA FUNDAMENTOWA
MASA ASFALTOWO-KAUCZUKOWA
(3x) po obu stronach
ściany fundamentowej
BŁOCZKI BETONOWE 24cm
do rzędnej +0,18m

- PG2) PODŁOGA NA GRUNIE**
- POWŁOKA EPOKSYDOWA
 - WYLEWKA CEMENTOWA 14–6cm
 - ZBRUJONA SIĄTKA Z PRĘTÓW
ø 4mm CO 10cm
 - FOLIA PCV
 - STYRODUR 6cm
 - 2 x PAPA NA LEPIKU
 - WYLEWKA BETONOWA C12/15 10cm
 - ZBRUJONA SIĄTKA Z PRĘTÓW ø8
 - ZE STALI A-II (18G2) O RÓZSTAWIE 12 cm
 - PODSIYPKA ZWIMOWO–PŁASKOWA
 - ZAGĘSZCZONA NA MOKRO GR. 20cm

- (K02) KONSTRUKCJA DACHÓW
 BLACHODACHÓWKA
 ŁĄT 5x5cm
 KONTRŁĄT 5x2,5cm
 FOLIA PAROPRZEPUSZCZALNA
 KROKIEW 8x16cm
 PUSTKA POMIĘRZNA
 2x KLESZCZE 5x16cm
 WĘTNA MINERALNA 20cm
 PAROIZOLACJA – FOLIA PCV
 RUSZT METALOWY
 PŁYTA OSB GR. 22 mm
 WSPŁCZYNNIK PRZENIKALNIA
 Ciepła $U=0,186W/m^2K$

- WZ) PODJAZD**
- WYLEWKA CEMENTOWA 21cm-6cm
(ZE SPADKIEM 7.5%) ZBROJONA
SIATKĄ Z PRĘTÓW Ø4mm co 10 cm
BETON C12/15 10cm
MEMBRANA KUBEŁKOWA (KUBEŁKAMI
DO DOŁU) LUB FOLIA PE
ZWR. PŁUKANY O UZIARNIENIU
8-16 mm GR. 20-30 cm
GRUNT RODZIMY PO ZDUĆCIU HUMUSU

EGZEMPLARZ OKAZOWY
CHRONIONY PRAWEM AUTORSKIM

**ORAZ STANOWIĆ LEGALNEJ PODSTAWY
POZWOLENIA NA BUDOWĘ I INNYCH DECYZJI**

Powielanie i kopiowanie bez zezwolenia zabronione
Ust. z dn. 4 lutego 1994r.
(tekst jedn. Dz. U. z 2000r. Nr 80 poz. 904)

Pieczętka znajduje się na wszystkich stronach dokumentacji!

nowy dom
projekty budowlane

26-200 Końskie
ul. Kazanowska 18
tel. 41 372 88 36
~~www.nowydom-proj~~

Temat:	BUDYNEK GARAŻOWO-MAGAZYNOWY GMC33a
--------	---

Investor:	
-----------	--

Lokalizacja:	
--------------	--

Branza:	A R C H I T E T T U R A	Stadium: P B
---------	-------------------------	--------------

Tytuł rys:	PRZEKROJ A - A	Data:
------------	----------------	-------

Projektował:	inż. Ryszard Fabrowski	nr rys:	7
--------------	-----------------------------------	---------	--------------

un. bud. 27/66	A - 1
----------------	-------

Opracował:	mgr inż. Wojciech Sikora	Skala: 1:50
-----------------------	-------------------------------------	------------------------

Adaptacja: _____ Podpis: _____ Data: _____

[illegible]

EGZEMPLARZ OKAZOWY