


PRZEKRÓJ A - A

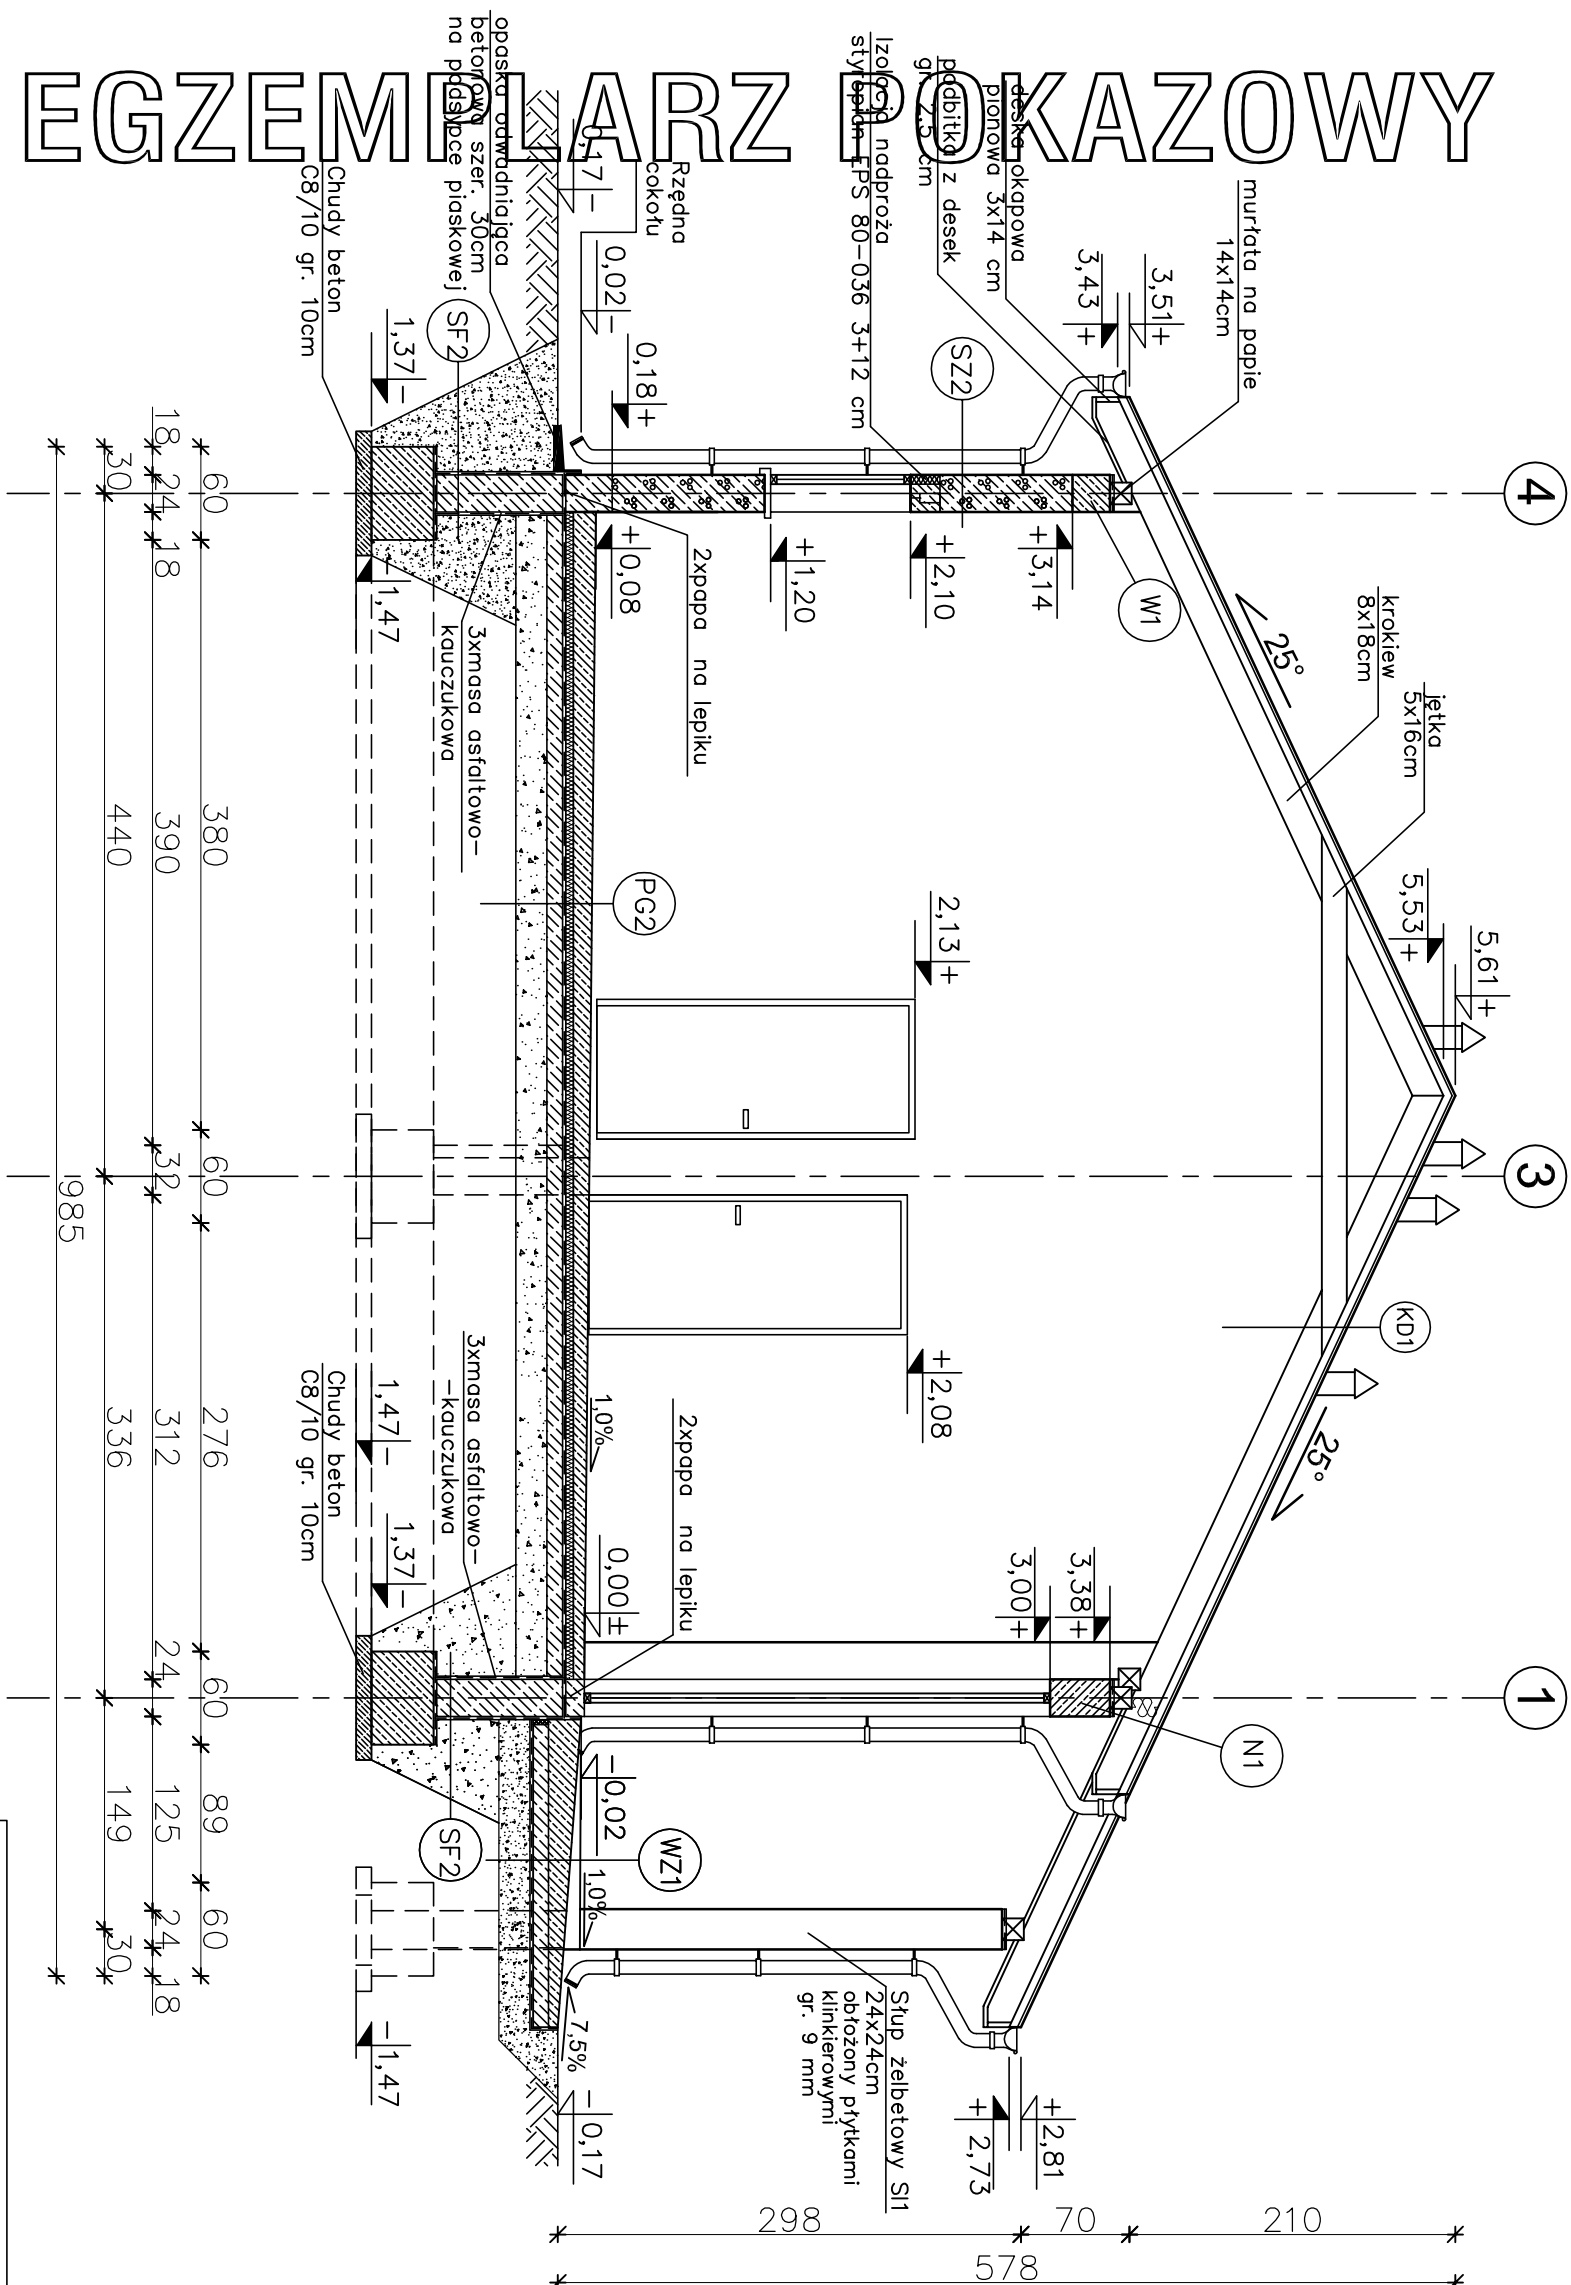

-

EGZEMPLARZ POKAZOWY

EGZEMPLARZ

EGZEMPLARZ POKAZOWY

EGZEMPLARZ POKAZOWY

CHRONIONY PRAWEM AUTORSKIM

NIE MOŻE BYĆ SPRZEDAWANY
ORAZ STANOWIĆ LEGALNEJ PODSTAWY
POZWOLENIA NA BUDOWĘ I INNYCH DECYZJI

Powielanie i kopiowanie bez zezwolenia zabronione
Ust. z dn. 4 lutego 1994r.
(tekst jedn. Dz. U. z 2000r.: Nr 80 poz. 904)

nowy dom

projekty budowlane

26-200 Końskie
ul. Kazanowska 18
tel. 41 372 88-86
www.nowydom-projekty.pl

Temat:	BUDYNIENIAGARAŻOWO-MAGAZYNOWY Z CZĘŚCIĄ BIUROWĄ, GMC38
Inwestor:	
Lokalizacja:	
Branża:	A R C H I T E K T U R A
Tytuł rys:	PRZEKROD A - A
Projektował:	inż. Ryszard Fabrowski upr. bud. 27/66
Opracował:	mgr inż. Wojciech Sikora
Addreś jca:	
Podpis:	
Data:	