


EGZEMPLARZ POKAZOWY

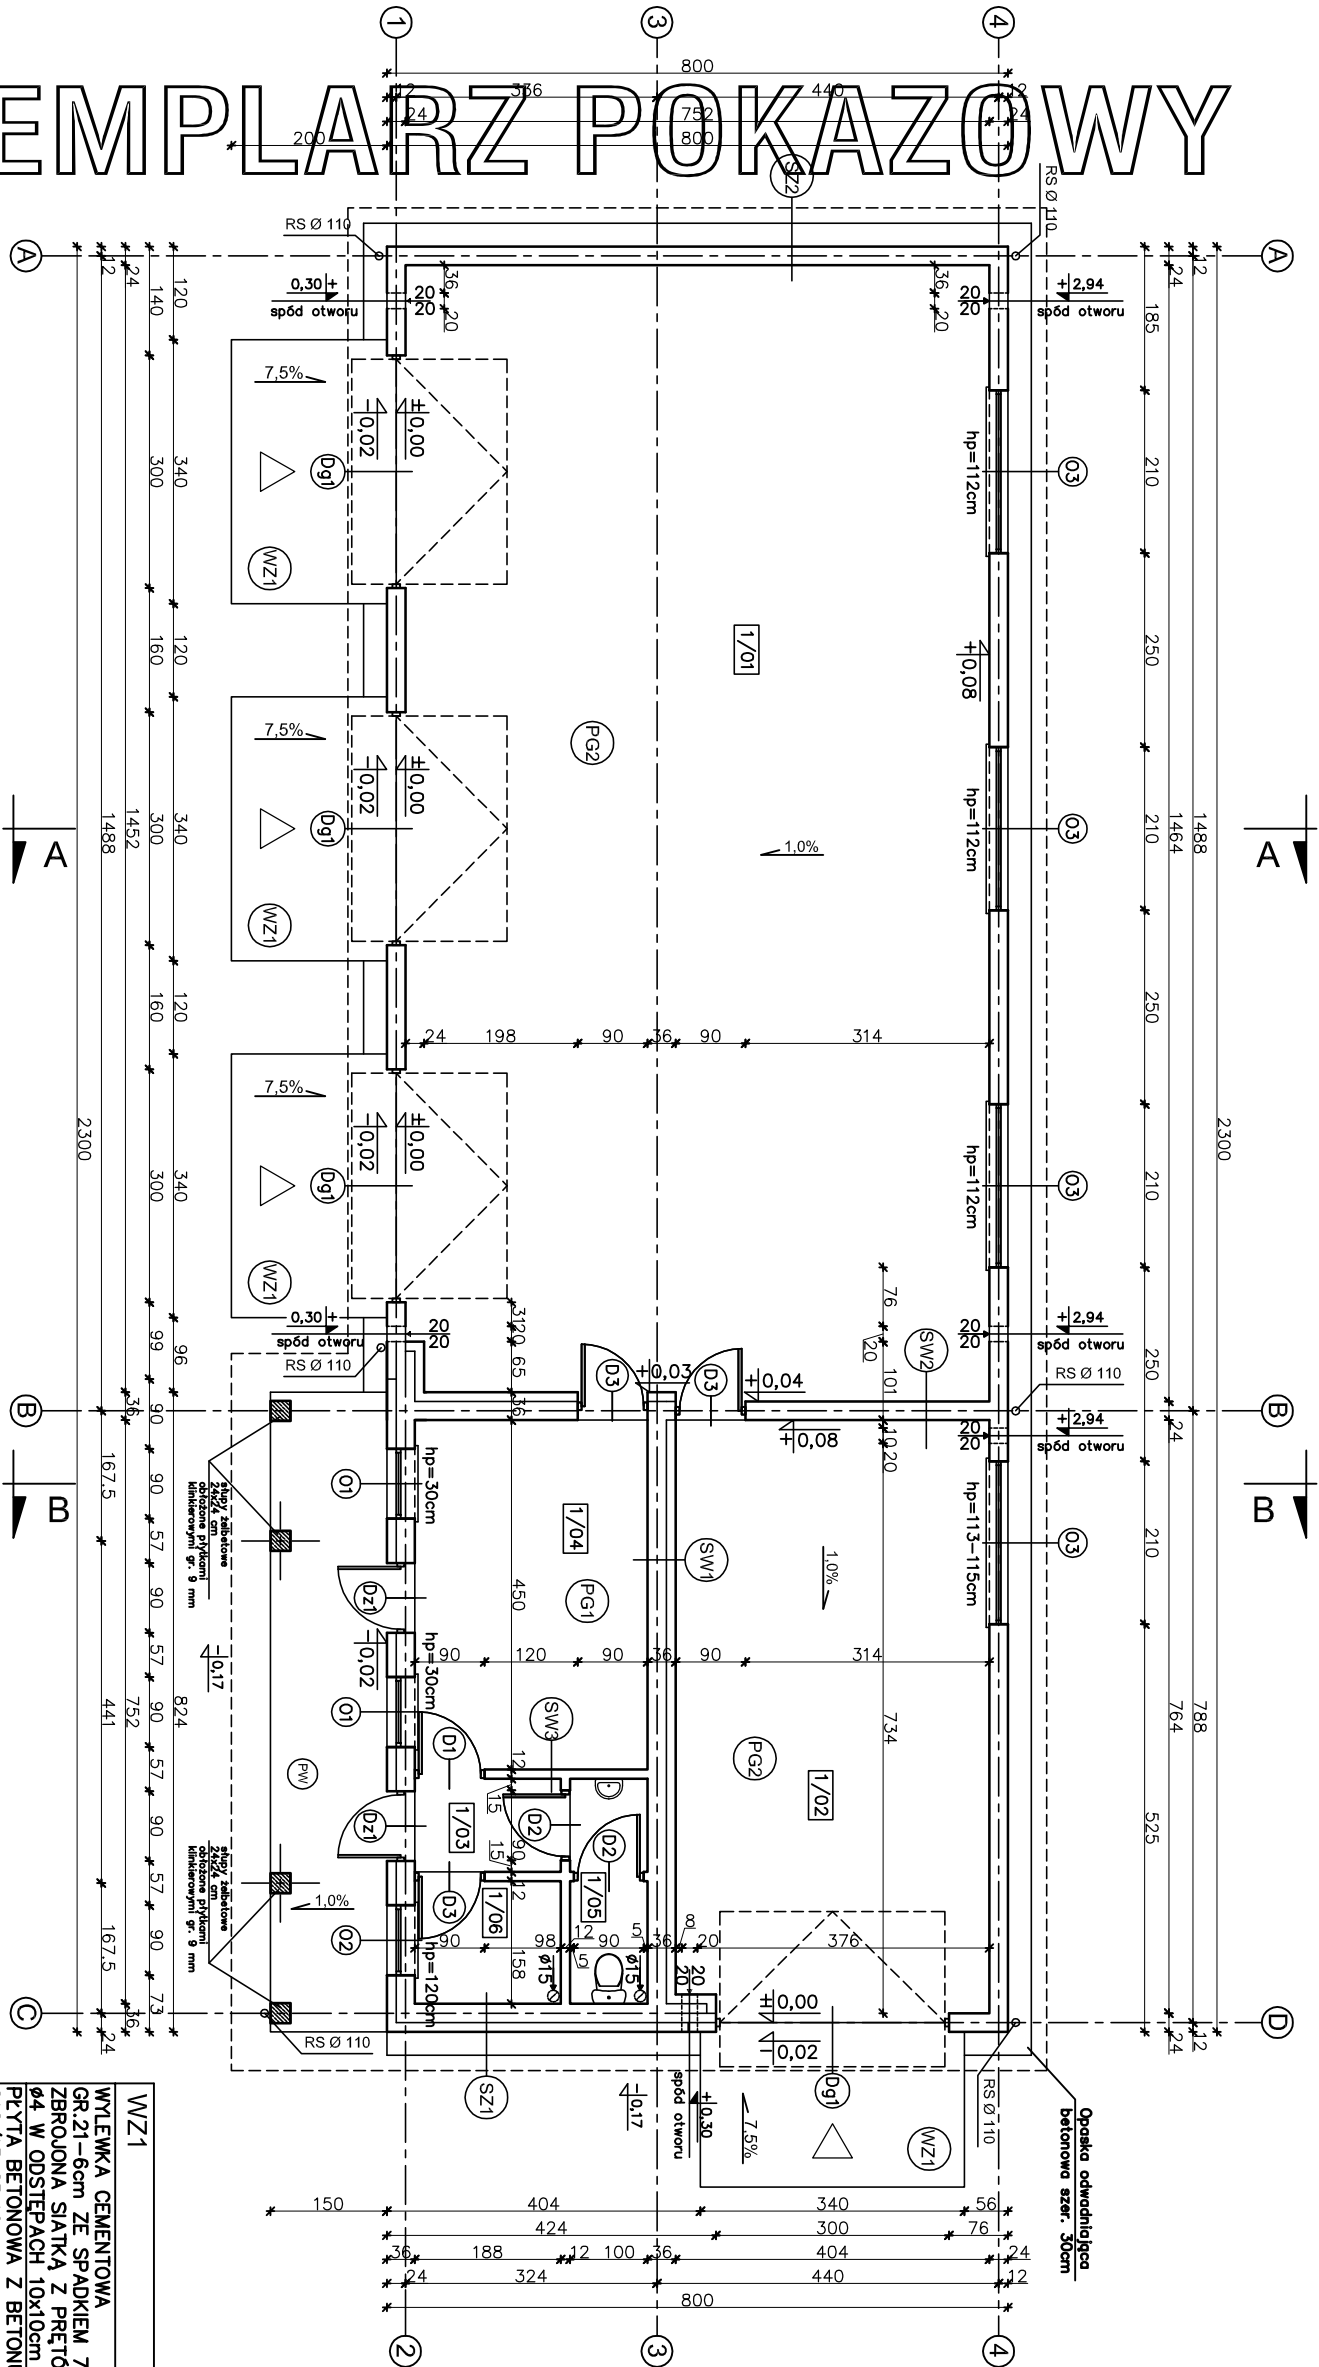

PW	
PEŁTKI GRESOWE MROZODOP.	
WYLEWKA CEMENTOWA GR.6-5cm ZE SPADKIEM 1% ZBRZOJONA SIATKĄ Z PRĘTÓW Ø4 W ODSTĘPACH 10x10cm	
ZAPARA NA LEPIKU	
PEŁTA BETONOWA Z BETONU	
C12/15 GR.15cm	
MEMBRANA KUBEŁKOWA LUB	
FOŁA PE	
PODSYPKA ZMIROWO-PIASKOWA ZAGĘSZCZONA NA MOKRO (DO WYROWNIANIA POZIOMU) 20cm	

SZ1	
TNKK CEM.-WAP.	1,5cm
BŁOCZEK GAZOBETONOWY TPU "600" 24cm NA ZAPRAWIE CEM.WAP. KLASY M5	
STYROPAN EPS 70-040 12cm	
IMPREGNOWANE DESKI DREWNIANE	
WSPÓŁCZYNNIK PRZENIKANIA CIEPŁA U=0,245 W/m2K	

SZ2	
TNKK CEM.-WAP.	1,5cm
BŁOCZEK GAZOBETONOWY TPU "600" 24cm NA ZAPRAWIE CEM.WAP. KLASY M5	
TNKK STRUKTURALNY	
WSPÓŁCZYNNIK PRZENIKANIA CIEPŁA U=0,245 W/m2K	

SW1	
TNKK CEM.-WAP.	1,5cm
BŁOCZEK GAZOBETONOWY TPU "600" 24cm NA ZAPRAWIE CEM.WAP. KLASY M5	
STYROPAN EPS 70-040 12cm	
TNKK STRUKTURALNY	
WSPÓŁCZYNNIK PRZENIKANIA CIEPŁA U=0,245 W/m2K	

SW2	
TNKK CEM.-WAP.	1,5cm
BŁOCZEK GAZOBETONOWY TPU "600" 24cm NA ZAPRAWIE CEM.WAP. KLASY M5	
TNKK STRUKTURALNY	
WSPÓŁCZYNNIK PRZENIKANIA CIEPŁA U=0,798 W/m2K	

SW3	
TNKK CEM.-WAP.	1,5cm
BŁOCZEK GAZOBETONOWY TPU "600" 12cm NA ZAPRAWIE CEM.WAP. KLASY M5	
TNKK CEM.-WAP.	1,5cm

PG 1	
TERAKOTA/PANELE	
WYLEWKA CEMENTOWA GR.5cm ZBRZOJONA SIATKĄ Z PRĘTÓW Ø4 W ODSTĘPACH 10x10cm	
FOŁA PCV	
STURDUR 5cm	
ZAPARA NA LEPIKU	
WYLEWKA BETONOWA C12/15 GR.10cm ZBRZOJONA SIATKĄ Z PRĘTÓW Ø8 ZE STAŁI AIIIIN (RB500) O ROZSTAWIE 12cm	
PIASEK ZAGĘSZCZONY NA MOKRO (DO WYROWNIANIA POZIOMU) 20cm	

EGZEMPLARZ POKAZOWY

CHRONIONY PRAWEM AUTORSKIM

NIE MOŻE BYĆ SPRZEDAWANY ORAZ STANOWIĆ LEGALNEJ PODSTAWY POZWOLENIA NA BUDOWĘ I INNYCH DECYZJI

Powielanie i kopiowanie bez zezwolenia zabronione
Ust. z dn. 4 lutego 1994r.
(tekst jedn. Dz. U. z 2000r. Nr 80 poz. 904)

Pieczętka znajduje się na wszystkich stronach dokumentacji

WZ1	
WYLEWKA CEMENTOWA GR.21-6cm ZE SPADKIEM 7.5% ZBRZOJONA SIATKĄ Z PRĘTÓW Ø4 W ODSTĘPACH 10x10cm	
PEŁTA BETONOWA Z BETONU C12/15 GR.10cm	
MEMBRANA KUBEŁKOWA LUB	
FOŁA PE	
ZMIŁ PUKANY O UZIARNIENIU 8-16mm GR. 20-30cm	

PG 2	
POWŁOKA EPOKSYDOWA	
WYLEWKA CEMENTOWA GR.15-7cm ZE SPADKIEM 1% ZBRZOJONA SIATKĄ Z PRĘTÓW Ø 4 W ODSTĘPACH 10x10cm	
FOŁA PCV	
STURDUR 5cm	
ZAPARA NA LEPIKU	
WYLEWKA BETONOWA C12/15 GR.10cm ZBRZOJONA SIATKĄ Z PRĘTÓW Ø8 ZE STAŁI AIIIIN (RB500) O ROZSTAWIE 12cm	
PODSYPKA ZMIROWO-PIASKOWA ZAGĘSZCZONA NA MOKRO 20cm	

W CELU ZAPOBIEŻENIA DESTRUKCJI GRUNTU WOKÓŁ BUDYNKU ZALECA SIĘ ZASTOSOWANIE STUDZIENIEK CHŁONNYCH PRZY OPASCE ODWADNIAJĄCEJ

1/01	POM. GARAŻ.-MAGAZYNOWE	108,86m ²
	POWŁOKA EPOKSYDOWA	
	GARAŻ	30,39m ²
1/02	POWŁOKA EPOKSYDOWA	
	KORYTARZ	2,17m ²
1/03	PANELE PODŁOGOWE	
	POM. BIUROWE	13,28m ²
1/04	PANELE PODŁOGOWE	
	WC	2,64m ²
1/05	TERAKOTA	
	POM. GOSPODARCZE	2,87m ²
1/06	TERAKOTA	
	RAZEM	160,21m ²

Powierzchnie policzono zgodnie z rozporządzeniem Ministra Transportu, Budownictwa i Gospodarki Morskiej z dnia 25 kwietnia 2012 r. w sprawie szczegółowego zakresu i formy projektu budowlanego. (Dz. U. poz. 462)

EGZEMPLARZ POKAZOWY

nowy dom

projekty budowlane

26-200 Końskie
ul. Kazanowska 18
tel. 41 372 88 56
www.nowydom-projekty.pl

BRANŻA: A R C H I T E K T U R A

TYTUŁ RYS: RZUT PAMIĘTERU

PROJEKTOWAŁ: inż. Ryszard Fabrowski

OPRACOWAŁ: mgr inż. Wojciech Sikora

ADAPTACJA:

Stodum: P B

Data: 09-2012

nr rys: A - 3

Skala: 1:100

Podpis:

Data: