PRZEKRÓJ A - A

EGZEMPLARZ POKAZOWY

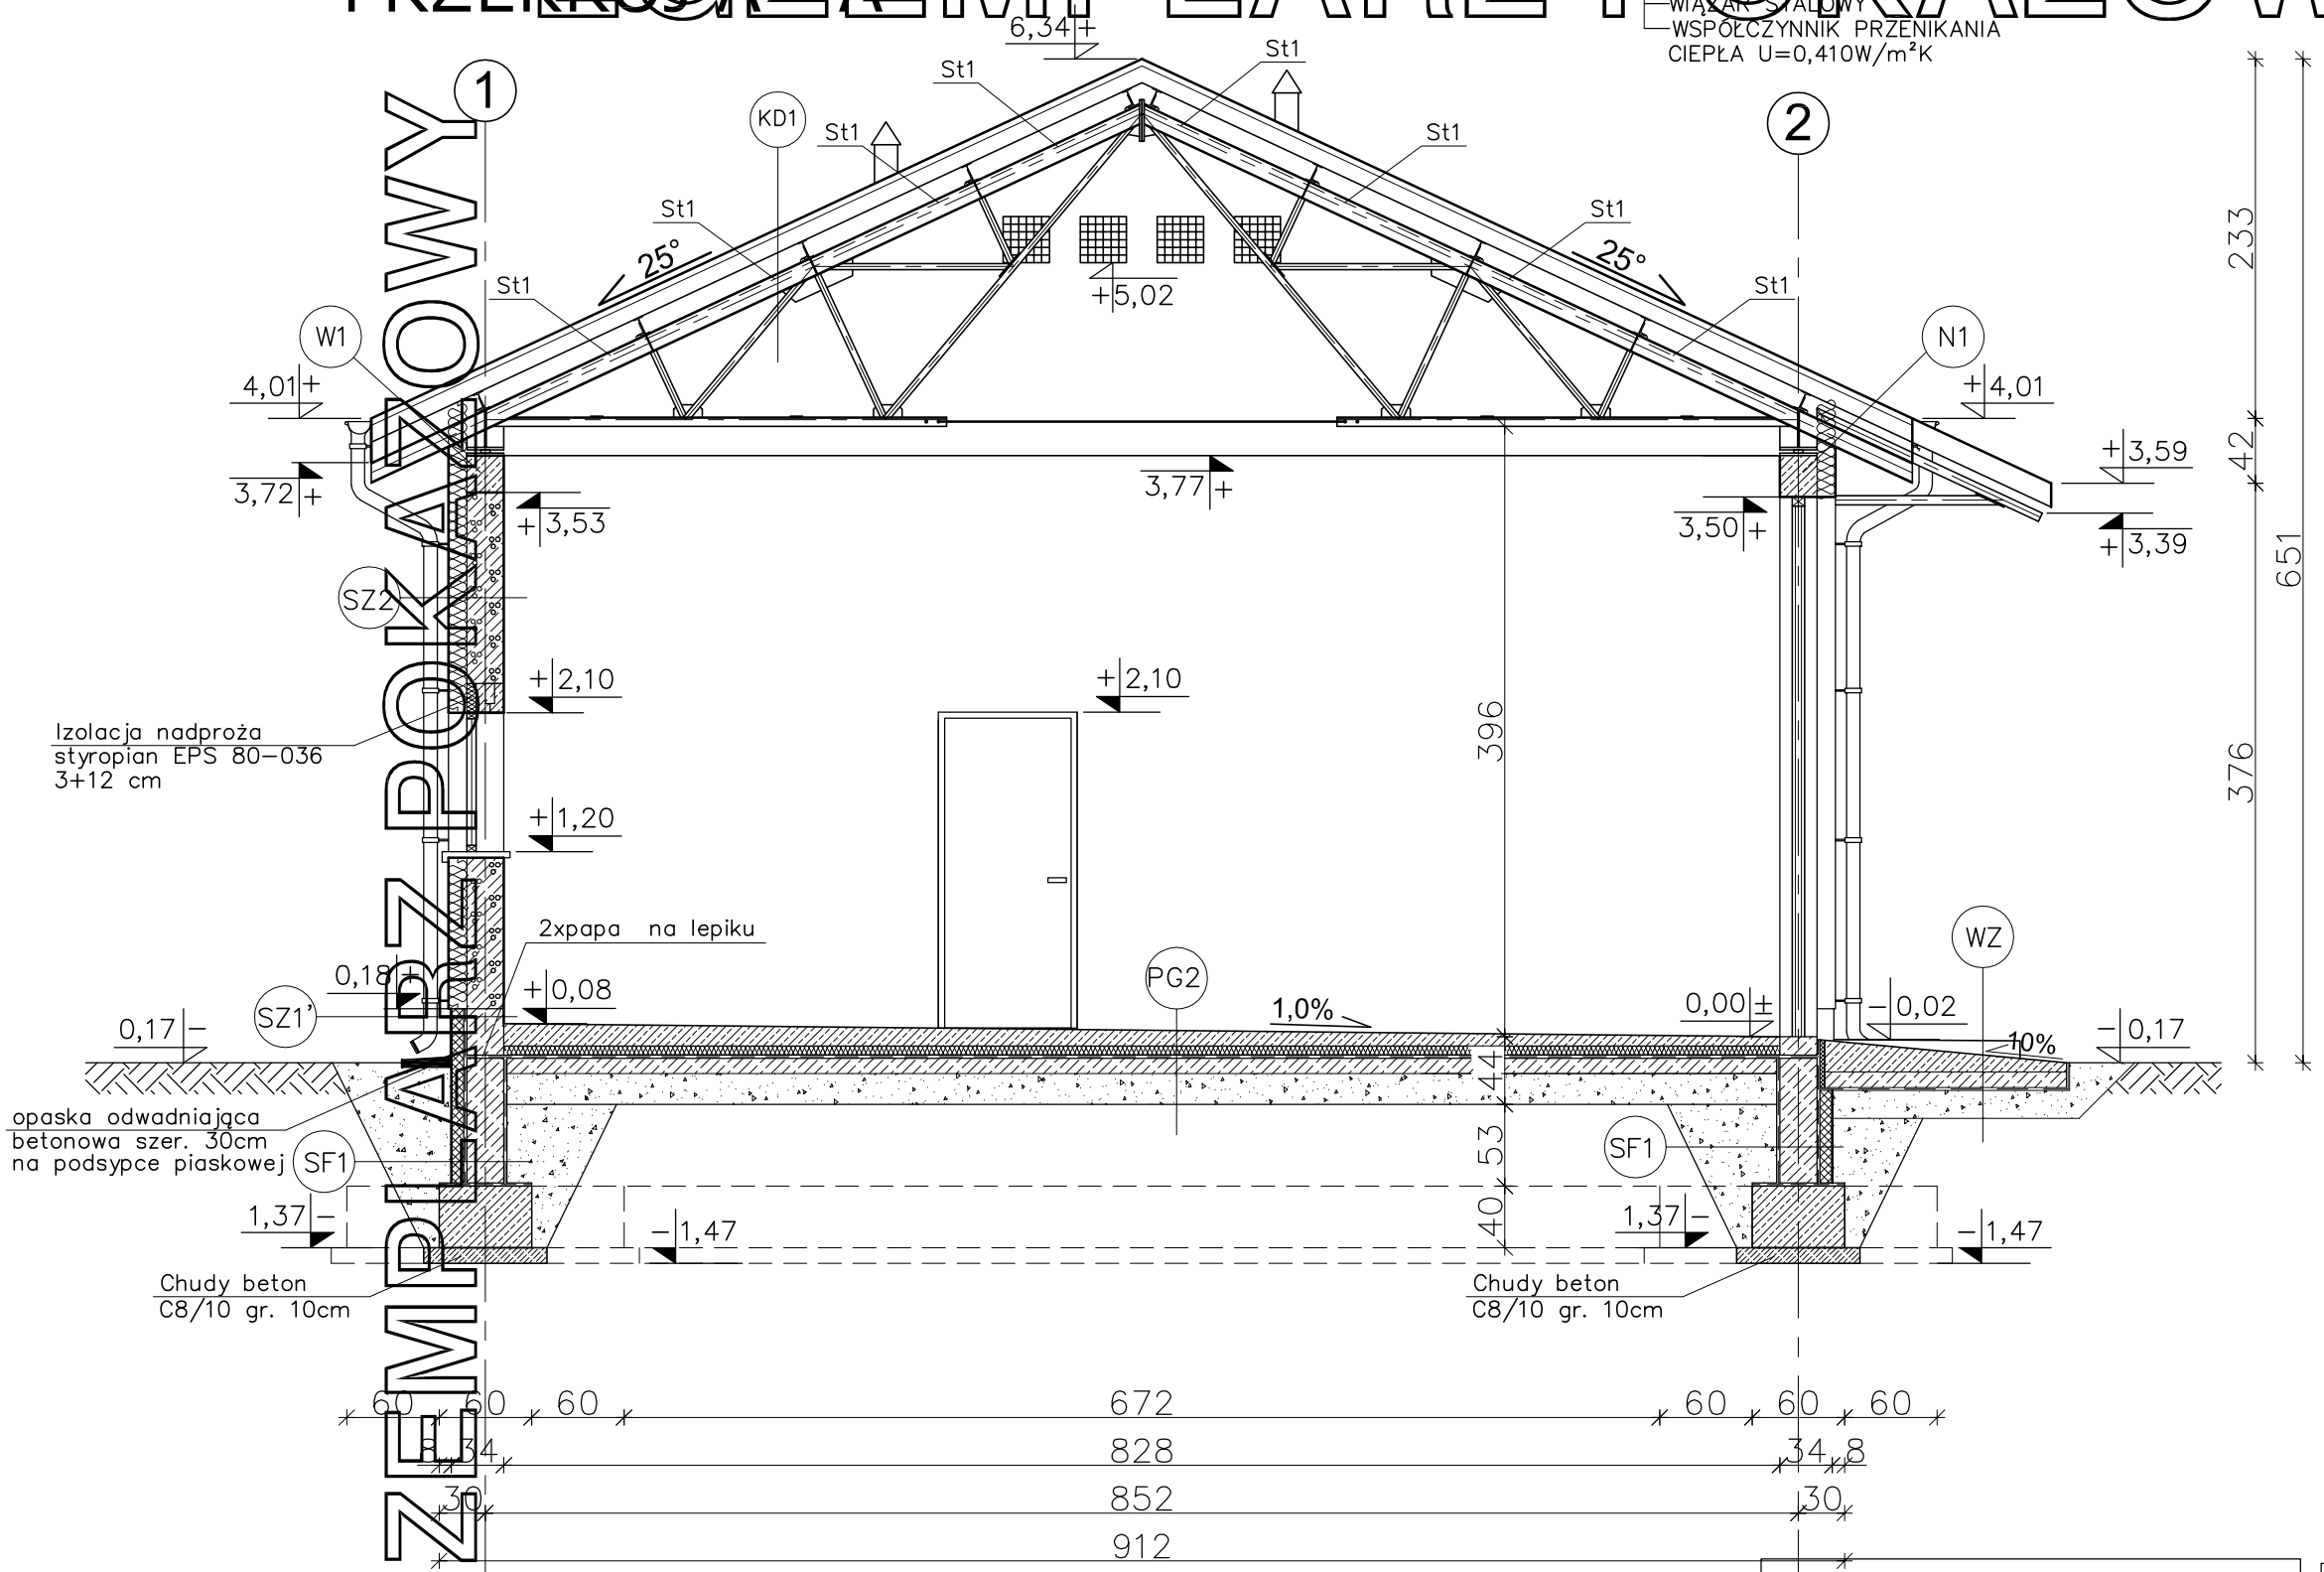

EGZEMPLARZ POKAZOWY

KD1 KONSTRUKCJA DACHOWA
- PŁYTA WARSTWOWA Z ROZIENIEM ZE STYROPIANU GR. 10cm
- PŁATEW IPE 20
- WIĄZAR STALOWY
- WSPÓŁCZYNNIK PRZENIKANIA CIEPŁA U=0,410W/m²K

PG2 PODŁOGA NA GRUNCIE
- POWŁOKA EPOKSYDOWA ~ 0,3cm
- WYLEWKA CEMENTOWA GR.14–6cm (ZE SPADKIEM 1,0%) ZBROJONA SIATKĄ Z PRĘTÓW ø4 CO 10 cm
- FOLIA PCV
- STYRODUR 6cm
- 2xPAPA NA LEPIKU
- WYLEWKA BETONOWA C12/15 10cm ZBROJONA SIATKĄ Z PRĘTÓW ø8 ZE STALI AII(18G2) O ROZSTAWIE 12cm
- ZAGĘSZCZONA NA MOKRO PODSYPKA ŻWIROWO–PIASKOWA 20 cm

SZ1 ŚCIANA ZEWNĘTRZNA
- TYNK CEMENTOWO–WAPIENNY 1,5cm
- BLOCZKI GAZOBETONOWE "600" 24cm
- STYROPIAN EPS 70–040 12cm
- IMPREGNOWANE DESKI DREWNIANE
- WSPÓŁCZYNNIK PRZENIKANIA CIEPŁA U=0,245W/m²K

SZ1' ŚCIANA ZEWNĘTRZNA (do rzędnej +0,18m)
- TYNK CEMENTOWO–WAPIENNY 1,5cm
- BLOCZKI BETONOWE 24cm
- MASA ASFALTOWO–KAUCZUKOWA (3x) po obu stronach ściany fundamentowej
- STYRODUR 10cm
- ZAPRAWA KLEJOWA NA SIATCE
- PŁYTKI KLINKIEROWE
- WSPÓŁCZYNNIK PRZENIKANIA CIEPŁA U=0,252W/m²K

SZ2 ŚCIANA ZEWNĘTRZNA
- TYNK CEMENTOWO–WAPIENNY 1,5cm
- BLOCZKI GAZOBETONOWE "600" 24cm
- STYROPIAN EPS 70–040 12cm
- TYNK STRUKTURALNY
- WSPÓŁCZYNNIK PRZENIKANIA CIEPŁA U=0,245W/m²K

SW1 ŚCIANA WEWNĘTRZNA NOŚNA
- TYNK CEMENTOWO–WAPIENNY 1,5cm
- BLOCZKI GAZOBETONOWE "600" 24cm
- TYNK STRUKTURALNY

SW2 ŚCIANA WEWNĘTRZNA DZIAŁOWA
- TYNK CEMENTOWO–WAPIENNY 1,5cm
- BLOCZKI GAZOBETONOWE "600" 12cm
- TYNK CEMENTOWO–WAPIENNY 1,5cm

WZ PODJAZD
- WYLEWKA CEMENTOWA 21cm–6cm (ZE SPADKIEM 10%) ZBROJONA SIATKĄ Z PRĘTÓW ø4mm co 10 cm
- BETON C12/15 10cm
- MEMBRANA KUBEŁKOWA (KUBEŁKAMI DO DOŁU) LUB FOLIA PE
- ŻWIR PŁUKANY O UZIARNIENIU 8–16 mm GR. 20–30 cm
- GRUNT RODZIMY PO ZDJĘCIU HUMUSU

SF1 ŚCIANA FUNDAMENTOWA
- MASA ASFALTOWO–KAUCZUKOWA (3x) po obu stronach ściany fundamentowej
- BLOCZKI BETONOWE 24cm
- STYRODUR 10cm
- ZAPRAWA KLEJOWA NA SIATCE
- WSPÓŁCZYNNIK PRZENIKANIA CIEPŁA U=0,252W/m²K

SF2 ŚCIANA FUNDAMENTOWA
- MASA ASFALTOWO–KAUCZUKOWA (3x) po obu stronach ściany fundamentowej
- BLOCZKI BETONOWE 24cm

EGZEMPLARZ POKAZOWY
CHRONIONY PRAWEM AUTORSKIM
NIE MOŻE BYĆ SPRZEDAWANY
ORAZ STANOWIĆ LEGALNEJ PODSTAWY
POZWOLENIA NA BUDOWĘ I INNYCH DECYZJI
Powielnie i kopiowanie bez zezwolenia zbronione
Ust. z dn. 4 lutego 1994r.
(tekst jedn. Dz.U. z 2000r. Nr 80 poz. 904)
Pieczątka z najduje się na wszystkich stronach dokumentacji

nowy dom
projekty budowlane
26-200 Końskie
ul. Kazanowska 15
tel. 41 372 80 36
www.nowydom-projekty.pl

Temat:	BUDYNEK GARAŻOWO - MAGAZYNOWY GMC 39		
Inwestor:			
Lokalizacja:			
Branża:	A R C H I T E K T U R A		Stadium: P B
Tytuł rys:	PRZEKRÓJ A - A		Data: 09-2012
Projektował:	inż. Ryszard Fabrowski upr. bud. 27/66		nr rys: A - 7
Opracował:	mgr inż. Wojciech Sikora		Skala: 1:50
Adaptacja:		Podpis:	Data: