


1/0	POM. GARAZ.-MAGAZYNOWE	123,83m ²
1/0	POWLOKA EPOKSYDOWA	
1/0	POM. BIUROWE	14,41m ²
1/0	PANELE PODŁOGOWE	

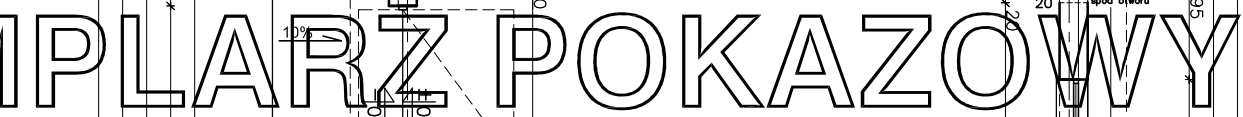

WZ
WYLEWKA CEMENTOWA GR.21-6cm ZE SPADKIEM 10% ZBROJONA SIATKA Z PRĘTOW Ø4 W ODSTĘPACH 10x10cm PLYTA BETONOWA Z BETONU C12/15 GR.10cm MEMBRANA KUBEŁKOWA LUB FOLIA PE ZMIA PŁUKANY O UZIARNIENIU 8-16mm GR. 20-30cm

PG2	POWŁOKA EPOKSYDOWA	
	WYLEWKA CEMENTOWA GR.14-6cm	
	ZE SPĄKAMIEM 1% ZBRUJONA	
	SIATKA Z PRĘTÓW Ø 4	
	W ODSTĘPACH 10x10cm	
	FOLIA PCV	
	STURUDODUR 6cm	
	ZKAPA NA LEPKU	
	WYLEWKA BETONOWA C12/15	
	GR.10cm ZBRUJONA SIATKĄ	
	Z PRĘTÓW Ø8 ZE STALI AII	
	(18g2) O ROZSTAWIE 12cm	
	PODSZCZKA ZWIRUWO-PŁASKOWA PC	
	PAGSŁYZCZONA NA MOKRO 20cm	

NE MOŻE BYĆ SPRZEDAWANY	
RAZ STANOWI LEGALNĄ PODSTAWY FUNKCYJONALNOŚCI PRZECHODZĄCĄ WOLNOŚĆ GŁOŚNIENIA I DECYZJI	
TYP "600" 24cm NA	
ZAPRAWIE CEM. WAP. KLASY M5	
SITROBARIER 5x70-0640lenia 2mmione	
TNR STRUKTURALNY 4904t	
MSPRZECZYWNIA PRZENIKALNA	
Ciepła U=0,245 W/m ² K (80 poz. 904)	

POM. GARAŻ.-MAGAZYNOWE	123,83m ²
POWŁOKA EPOKSYDOWA	
POM. BIUROWE	14,41m ²
PANELE PODŁOGOWE	
KORYTARZ	7,63m ²
PANELE PODŁOGOWE	
POM. GOSPODARCZE	1,51m ²
TERAKOTA	
ŁAZIENKA	2,65m ²
TERAKOTA	
SZATNIA	4,90m ²
TERAKOTA	
POM. SOCJALNE	7,10m ²
TERAKOTA	
PAZEM	162,03m ²

UWAGA: Powierzchnie policzono zgodnie z rozporządzeniem Ministra Transportu, Budownictwa i Gospodarki Morskiej z dnia 25 kwietnia 2012 r. w sprawie szczegółowego zakresu i formy projektu budowlanego. (Dz. U. poz. 462)

SW1	TYNK CEM.-WAP.	1,5cm
	BŁOCZEK GAZOBETONOWY	
	TYPU 600* 24cm NA	
	ZAPRAWIE CEM.WAP. KLASY M5	
	TYNK CEM.-WAP.	1,5cm
SW2		
	TYNK CEM.-WAP.	1,5cm
	BŁOCZEK GAZOBETONOWY	
	TYPU 600* 12cm NA	
	ZAPRAWIE CEM.WAP. KLASY M5	
	TYNK CEM.-WAP.	1,5cm

nowy dom
projekty budowlane

26-200 Końskie
ul. Kazanowska 13
tel. 41 372 88 06
www.nowy-dom-projekty.pl

W CELU ZAPOBIEŻENIA DESTRUKCJI
GRUNTU WOKÓŁ BUDYNKU ZALECA SIĘ
ZASTOSOWANIE STUDZIENEK CHŁONNYCH
PRZY OPASCE ODWADNIĄCEJ

Temat:	BUDYNEK GARAŻOWO - MAGAZYNOWY GMC 39		
Inwestor:			
Lokalizacja:			
Branża:	A R C H I T E K T U R A		
Tytuł rys:	RZUT PUNKTERU	Stadium: P B	
Projektował:	inż. Ryszard Fabrowski	nr rys:	
	ul. bud. 27/66	A - 5	
Opracował:	mgr inż. Wojciech Sikora	Skala: 1:100	
Adaptacja:		Podpis:	Data: