

EGZEMPLARZ POKAZOWY

PRZEMOCNIA

EGZEMPLARZ POKAZOWY

- KONSTRUKCJA DACHOWA
- PŁYTA WARSZTATOWA Z RDZENIEM 1,5cm
- ZŁĄCZNIK PRZEBIEGOWY SR. 1,5cm
- PŁATEW IPE 120
- WIĄZAR STALOWY
- WSPÓŁCZYNNIK PRZENIKANIA CIEPŁA $U=0,130W/m^2K$

- ŚCIANA ZEWNĘTRZNA
- TYNK CEMENTOWO-WAPIENNY 1,5cm
- BŁOCZKI GAZOBETONOWE "600" 24cm
- STYROPOLAN EPS 70-031 20cm
- STYROPOLANOWE DESKI ELEWACYJNE
- IMITUJĄCE DREWNO
- WSPÓŁCZYNNIK PRZENIKANIA CIEPŁA $U=0,124W/m^2K$

- ŚCIANA ZEWNĘTRZNA
- TYNK CEMENTOWO-WAPIENNY 1,5cm
- BŁOCZKI GAZOBETONOWE "600" 24cm
- STYROPOLAN EPS 70-031 20cm
- złącza na zakład
- TYNK STRUKTURALNY
- WSPÓŁCZYNNIK PRZENIKANIA CIEPŁA $U=0,124W/m^2K$

- ŚCIANA ZEWNĘTRZNA (do rzędnej +0,18m)
- TYNK CEMENTOWO-WAPIENNY 1,5cm
- FUNDAMENTOWE BŁOCZKI
- KERAMZYTOBETONOWE 24cm
- RAPÓWKA
- MASA ASFALTOWO-KAUCZUKOWA (3x)
- STYROPOLAN XPS 300-035 18cm
- złącza na zakład
- ZAPRAWA KLEJOWA NA SIATCE
- PŁYTKI KLINKIEROWE
- WSPÓŁCZYNNIK PRZENIKANIA CIEPŁA $U=0,177W/m^2K$

- ŚCIANA WEWNĘTRZNA NOŚNA
- TYNK CEMENTOWO-WAPIENNY 1,5cm
- BŁOCZKI GAZOBETONOWE "600" 24cm
- TYNK STRUKTURALNY

- ŚCIANA WEWNĘTRZNA DZIAŁOWA
- TYNK CEMENTOWO-WAPIENNY 1,5cm
- BŁOCZKI GAZOBETONOWE "600" 12cm
- TYNK CEMENTOWO-WAPIENNY 1,5cm

MURŁATY UKŁADAĆ NA DWÓCH WARSTWACH PAPY


W CELU ZAPOBIEŻENIA DESTRUKCJI GRUNTU WOKÓŁ BUDYNKU ZALECA SIĘ ZASTOSOWANIE STUDZIENEK CHŁONNYCH PRZY OPASCE ODWADNIAJĄCEJ

W CELU ZMINIMALIZOWANIA STRAT CIEPŁA POPRZECZ MOSTKI TERMICZNE, NALEŻY OCIEPLENIE ŚCIAN WYPROMADZIĆ NA 4cm W KIERUNKU OŚCIEŻNIC

nowy dom

26-200 Konskie
ul. Kazanowska 18
tel. 41 372 88 3
www.nowydom-projekty.pl

Temat:	BUDYNEK GARAŻOWO - MAGAZYNOWY GMC39a
Inwestor:	
Lokalizacja:	
Bronźo:	A R C H I T E K T U R A
Tytuł rys:	PRZEMOCNIA - A
Projektował:	inż. Rafał Fabrowski
upr. bud. 27/66	nr rys: A - 7
Opracował:	mgr inż. Wojciech Sikora
Adaptacja:	Podpis: Data:

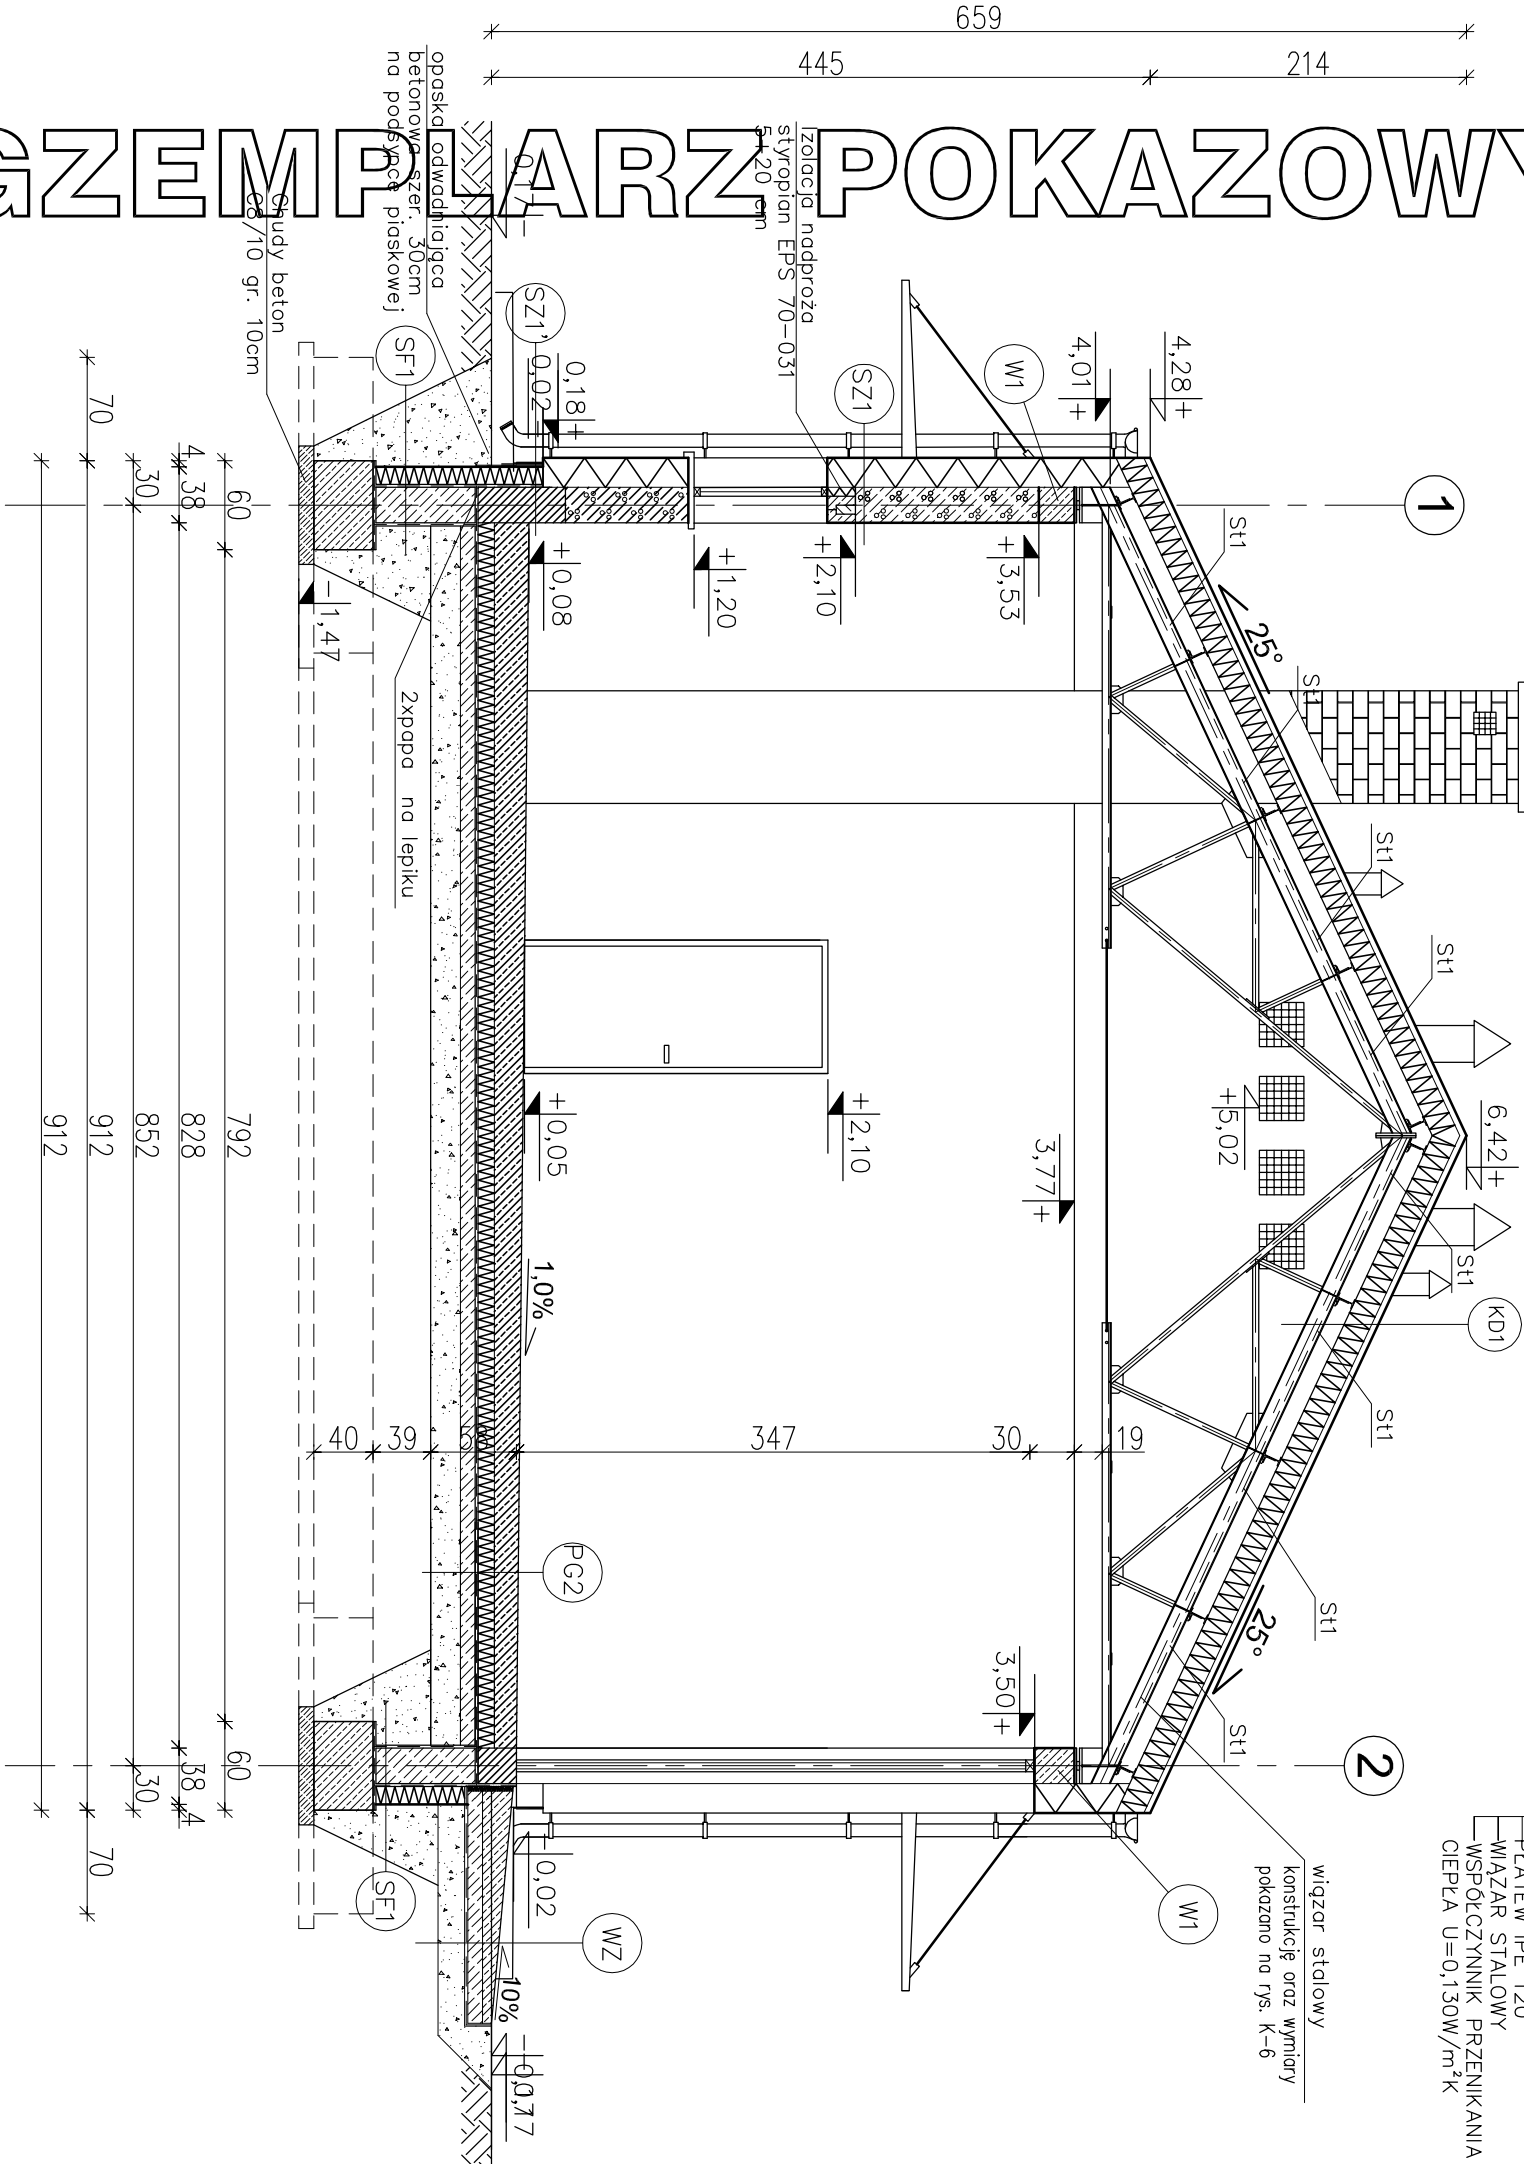

PW PODESTAWA

- PŁYTKI GRESOWE MROZODOPORNE
- WYLEWKA CEMENTOWA GR. 6-5cm
- ZE SPADKIEM 1 % ZBROJONA
- SIATKĄ Z PRĘTÓW Ø4 CO 10cm
- 2 x PAPA NA LEPIKU
- PŁYTA BETONOWA Z BETONU
- C12/15 GR. 15cm
- MEMBRANA KUBEŁKOWA LUB FOLIA PE
- PODSTYPKA ZWIROWO-PŁASKOWA
- ZAGĘSZCZONA NA MOKRO GR. 20cm

SF1 ŚCIANA FUNDAMENTOWA

- MASA ASFALTOWO-KAUCZUKOWA (3x) po obu stronach
- ściany fundamentowej
- RAPÓWKA
- po obu stronach
- ściany fundamentowej
- BŁOCZKI BETONOWE 24cm
- STYROPOLAN XPS 300-035 14cm
- złącza na zakład

SF2 ŚCIANA FUNDAMENTOWA

- MASA ASFALTOWO-KAUCZUKOWA (3x) po obu stronach
- ściany fundamentowej
- RAPÓWKA
- po obu stronach
- ściany fundamentowej
- BŁOCZKI BETONOWE 24cm

ST1 STROP NAD PARTIEREM

- PŁYTA ONIE MOŻE BYĆ SPRZEDAWANY
- BELIENIA I WYKONANIE PRAC
- FUNDAMENTOWE I INNYCH DECYZJI
- PŁYTKI GKF 2x1,25cm
- NA RUSZCIE DREWNIANYM

Powielnie i kopiowanie bez zezwolenia zbroniłone
Ust. z dn. 4 lutego 1994r.
(tekst jedn. Dz.U. z 2000r. Nr 80 poz. 904)

Pieczętka z najduje się na wszystkich stronach dokumentacji