

PRZĘKROJE A-A

EGZEMPLARZ POKAZOWY

SF1 ŚCIANA FUNDAMENTOWA  
MASA ASFALTOWO-KAUCZUKOWA  
(3x) po obu stronach  
ściany fundamentowej  
BLOCZKI BETONOWE 24cm  
STYROPIAN 14cm  
złącza na pióro i wpust  
WSPÓŁCZYNNIK PRZENIKANIA  
CIEPŁA  $U=0,229W/m^2K$

PW PODEST WEJŚCIOWY  
PŁYTKI GRESOWE MROZOODPORNE  
WYLEWKA CEMENTOWA GR. 6-5cm  
ZE SPADKIEM 1% ZBROJONA  
SIATKĄ Z PRĘTÓW  $\varnothing 4$  CO 10cm  
2 x PAPA NA LEPIKU  
PŁYTA BETONOWA Z BETONU  
C12/15 GR. 15cm  
MEMBRANA KUBEŁKOWA LUB FOLIA PE  
PODSYPKA ŻWIROWO-PIASKOWA  
ZAGĘSZCZONA NA MOKRO GR. 20cm

KD1 KONSTRUKCJA DACHOWA  
BLACHODACHÓWKA  
ŁATY 5x5cm  
KONTRŁATY 5x2.5cm  
FOLIA PAROPRZEPUSZCZALNA  
KROKIEW 8x18cm  
JEŹKA 5x16cm  
NAKŁADKA 3,2x16cm  
PUSTKA POWIETRZNA  
WEŁNA MINERALNA 15+15cm  
UKŁADANA W DWÓCH WARSTWACH  
POPZECZNIE DO SIEBIE  
PAROIZOLACJA - FOLIA PCV  
RUSZT METALOWY  
PŁYTY OSB - 1,50cm  
WSPÓŁCZYNNIK PRZENIKANIA  
CIEPŁA  $U=0,130W/m^2K$

KD2 KONSTRUKCJA DACHOWA  
BLACHODACHÓWKA  
ŁATY 5x5cm  
KONTRŁATY 5x2.5cm  
FOLIA PAROPRZEPUSZCZALNA  
KROKIEW 8x18cm  
PODBITKA Z DESEK - 2,5 cm


SZ1 ŚCIANA ZEWNĘTRZNA  
(od rzędnej +0,33m)  
- TYNK CEMENTOWO-WAPIENNY 1,5cm  
- BLOCZKI GAZOBETONOWE "600" 24cm  
- STYROPIAN EPS 031 15cm  
- TYNK STRUKTURALNY  
WSPÓŁCZYNNIK PRZENIKANIA CIEPŁA  
 $U=0,161W/m^2K$

SZ1' ŚCIANA ZEWNĘTRZNA  
(do rzędnej +0,18m)  
- TYNK CEMENTOWO-WAPIENNY 1,5cm  
- FUNDAMENTOWE BLOCZKI  
- KERAMZYTOBETONOWE 24cm  
- MASA ASFALTOWO-KAUCZUKOWA  
(3x) po obu stronach  
ściany fundamentowej  
- STYROPIAN XPS 300 14cm  
- złącza na pióro i wpust  
- ZAPRAWA KLEJOWA NA SIATCE

EGZEMPLARZ POKAZOWY  
CHRONIONY PRAWEM AUTORSKIM  
SW2 ŚCIANA WEWNĘTRZNA  
- TYNK CEMENTOWO-WAPIENNY 1,5cm  
- BLOCZKI GAZOBETONOWE 24cm  
- MASA ASFALTOWO-KAUCZUKOWA  
(3x) po obu stronach  
ściany fundamentowej  
- STYROPIAN XPS 300 14cm  
- złącza na pióro i wpust  
- ZAPRAWA KLEJOWA NA SIATCE

ST1 STROP NAD PARTEREM  
Powielanie i kopiowanie bez zezwolenia zabronione  
- WEŁNA MINERALNA 5cm  
- PAROIZOLACJA - FOLIA PCV  
(tekst jedn. Dz.U. z 2000r. Nr 80, poz. 904)  
- STYROPIAN EPS 100-035 12cm  
- TYNK CEMENTOWO-WAPIENNY 1,5cm  
WSPÓŁCZYNNIK PRZENIKANIA  
CIEPŁA  $U=0,130W/m^2K$

Pieczęć i podpis na wszystkich stronach dokumentacji

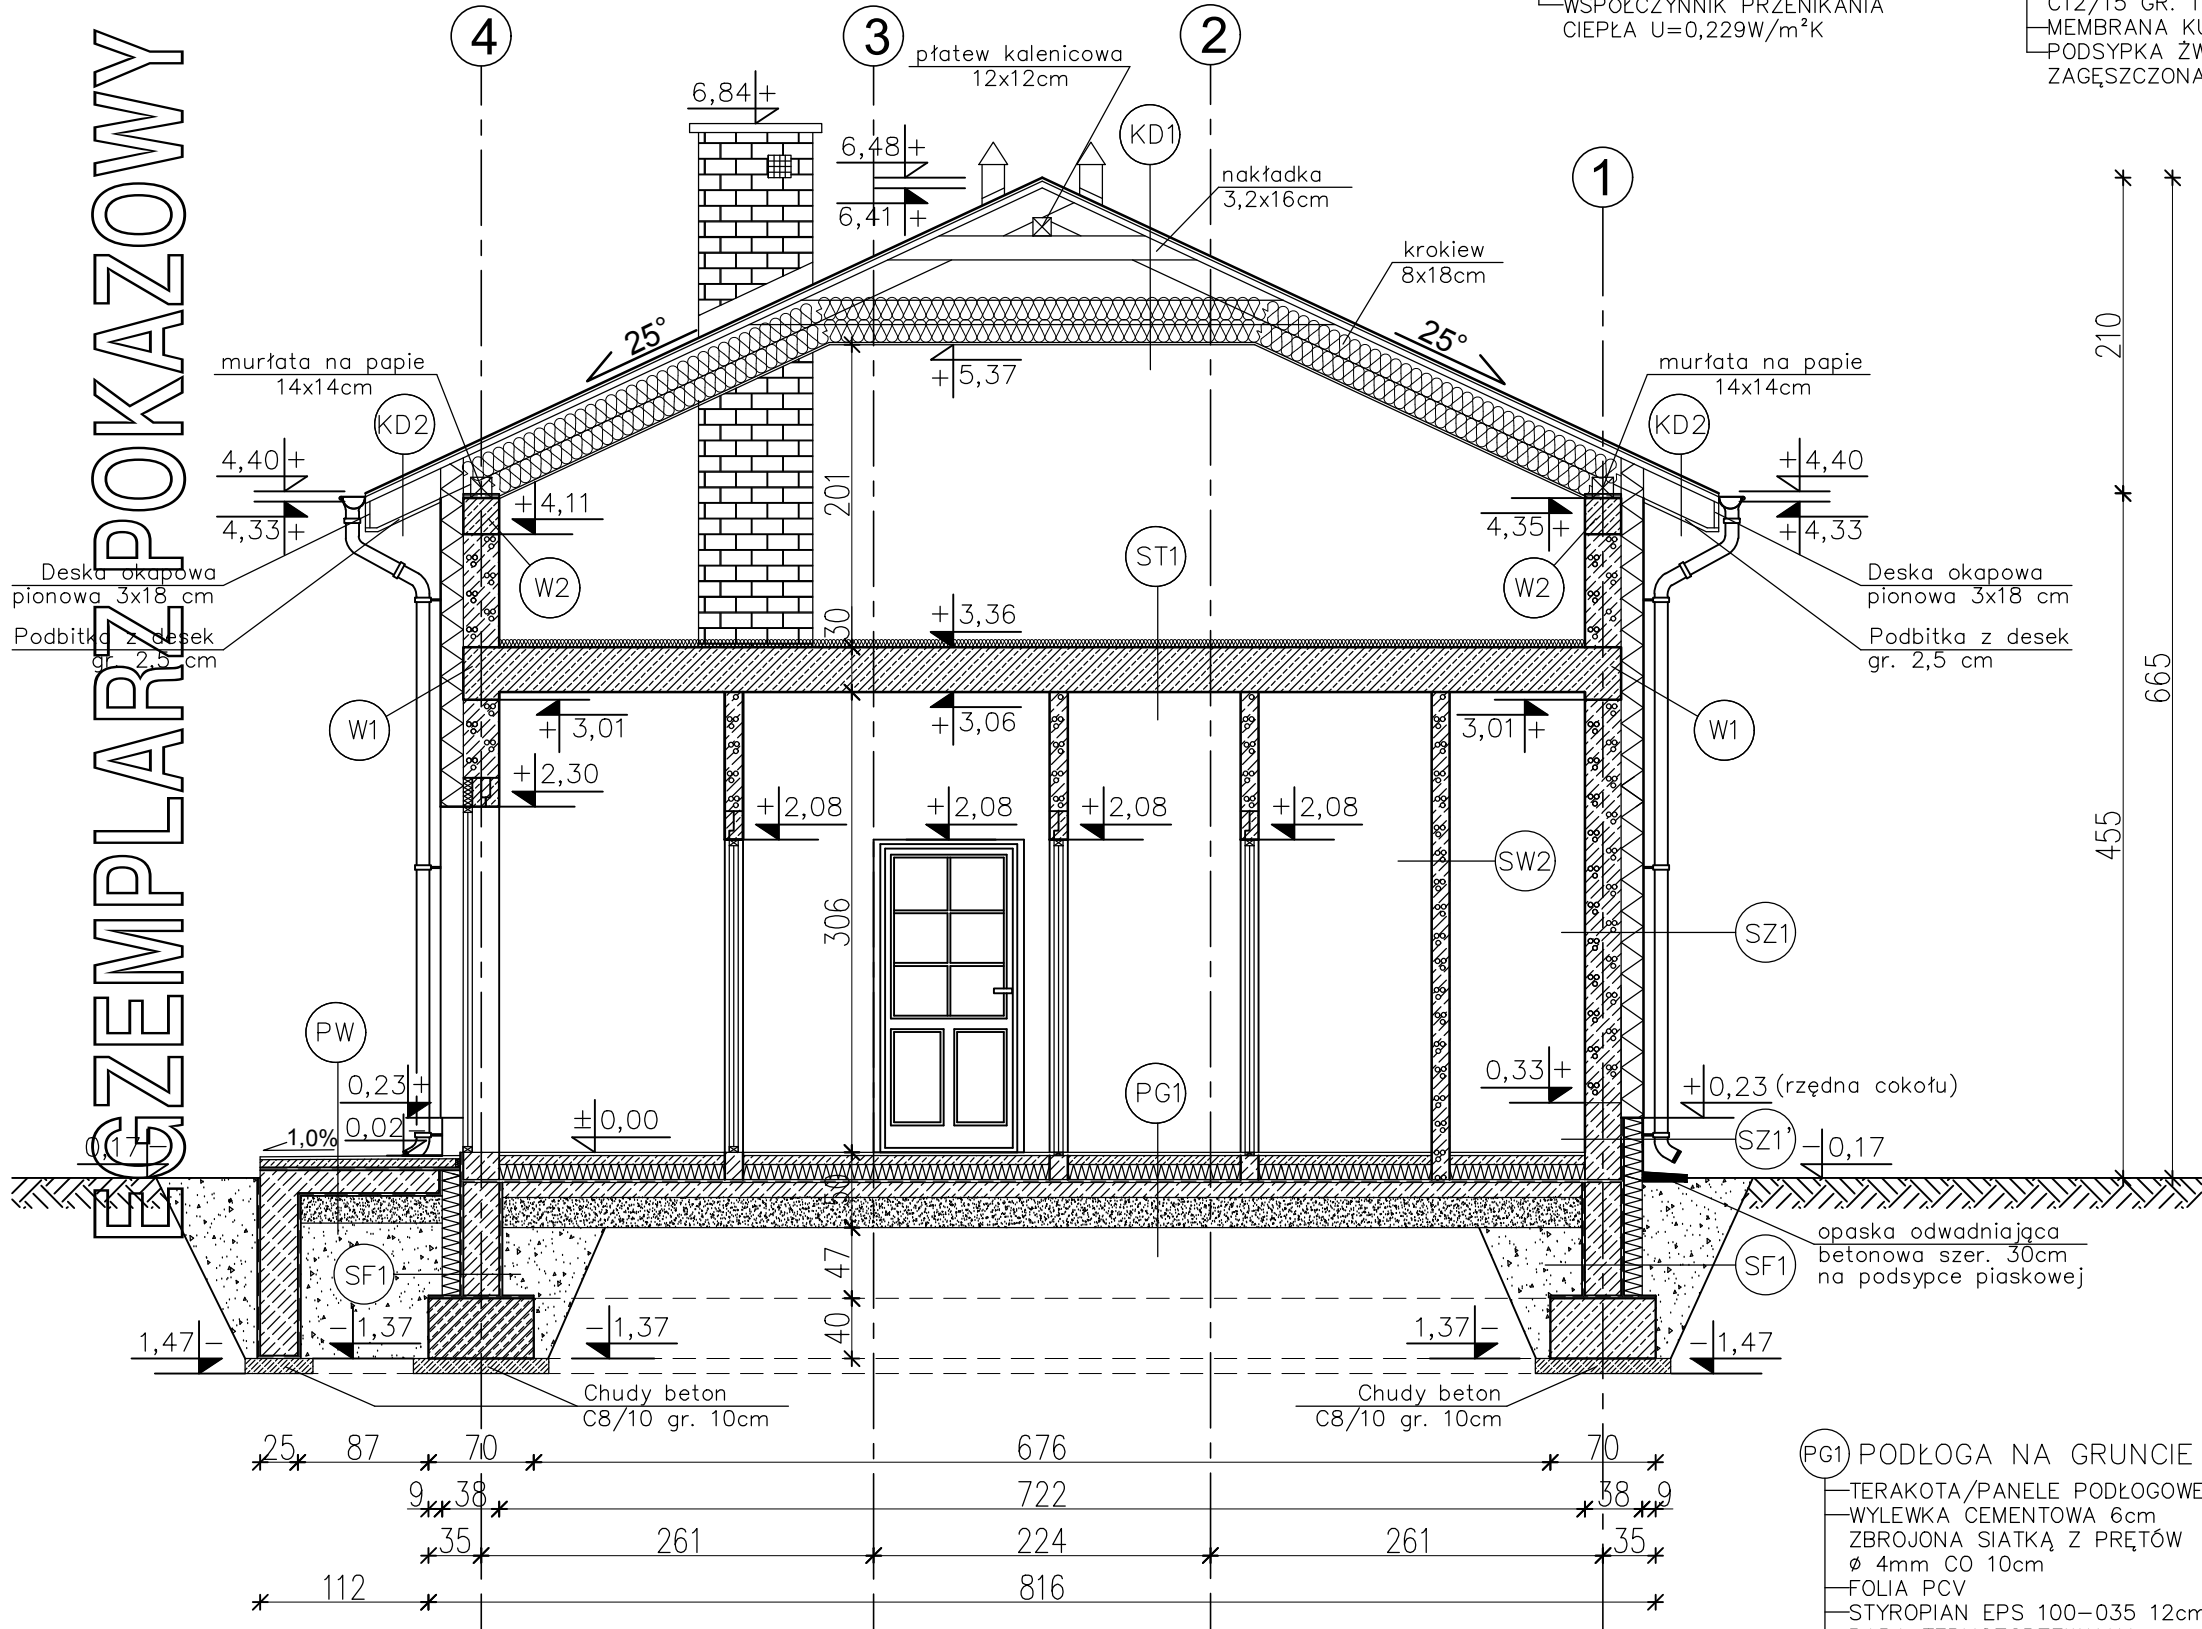

MURŁATY UKŁADAĆ NA WARSTWIE PAPY

PG1 PODŁOGA NA GRUNCIE  
- TERAKOTA/PANELE PODŁOGOWE 2cm  
- WYLEWKA CEMENTOWA 6cm  
- ZBROJONA SIATKĄ Z PRĘTÓW  
 $\varnothing 4$ mm CO 10cm  
- FOLIA PCV  
- STYROPIAN EPS 100-035 12cm  
- PAPA TERMOZGRZEWAŁNA  
- WYLEWKA BETONOWA C12/15 10cm  
- ZBROJONA SIATKĄ Z PRĘTÓW  $\varnothing 8$   
ZE STALI AII(18G2) O RÓZSTAWIE 12 cm  
- ZAGĘSZCZONA NA MOKRO PODSYPKA  
ŻWIROWO-PIASKOWA 20 cm  
WSPÓŁCZYNNIK PRZENIKANIA  
CIEPŁA  $U=0,278W/m^2K$



nowy dom

projekty budowlane

26-200 Końskie

ul. Kazanowska 18

tel. 41 372 88 36

www.nowydom-projekty.pl

|              |                                           |          |       |
|--------------|-------------------------------------------|----------|-------|
| Temat:       | BUDYNEK GARAŻOWO-MAGAZYNOWY GMC 50        |          |       |
| Inwestor:    |                                           |          |       |
| Lokalizacja: |                                           |          |       |
| Branża:      | ARCHITEKTURA                              | Stadium: | P B   |
| Tytuł rys:   | PRZĘKROJE A-A                             | Data:    |       |
| Projektował: | inż. Ryszard Fabrowski<br>upr. bud. 27/66 | nr rys:  | A - 7 |
| Opracował:   | mgr inż. Sylwia Salwa                     | Skala:   | 1:100 |
| Adaptacja:   |                                           | Podpis:  |       |