


EGZEMPLARZ POKAZOWY

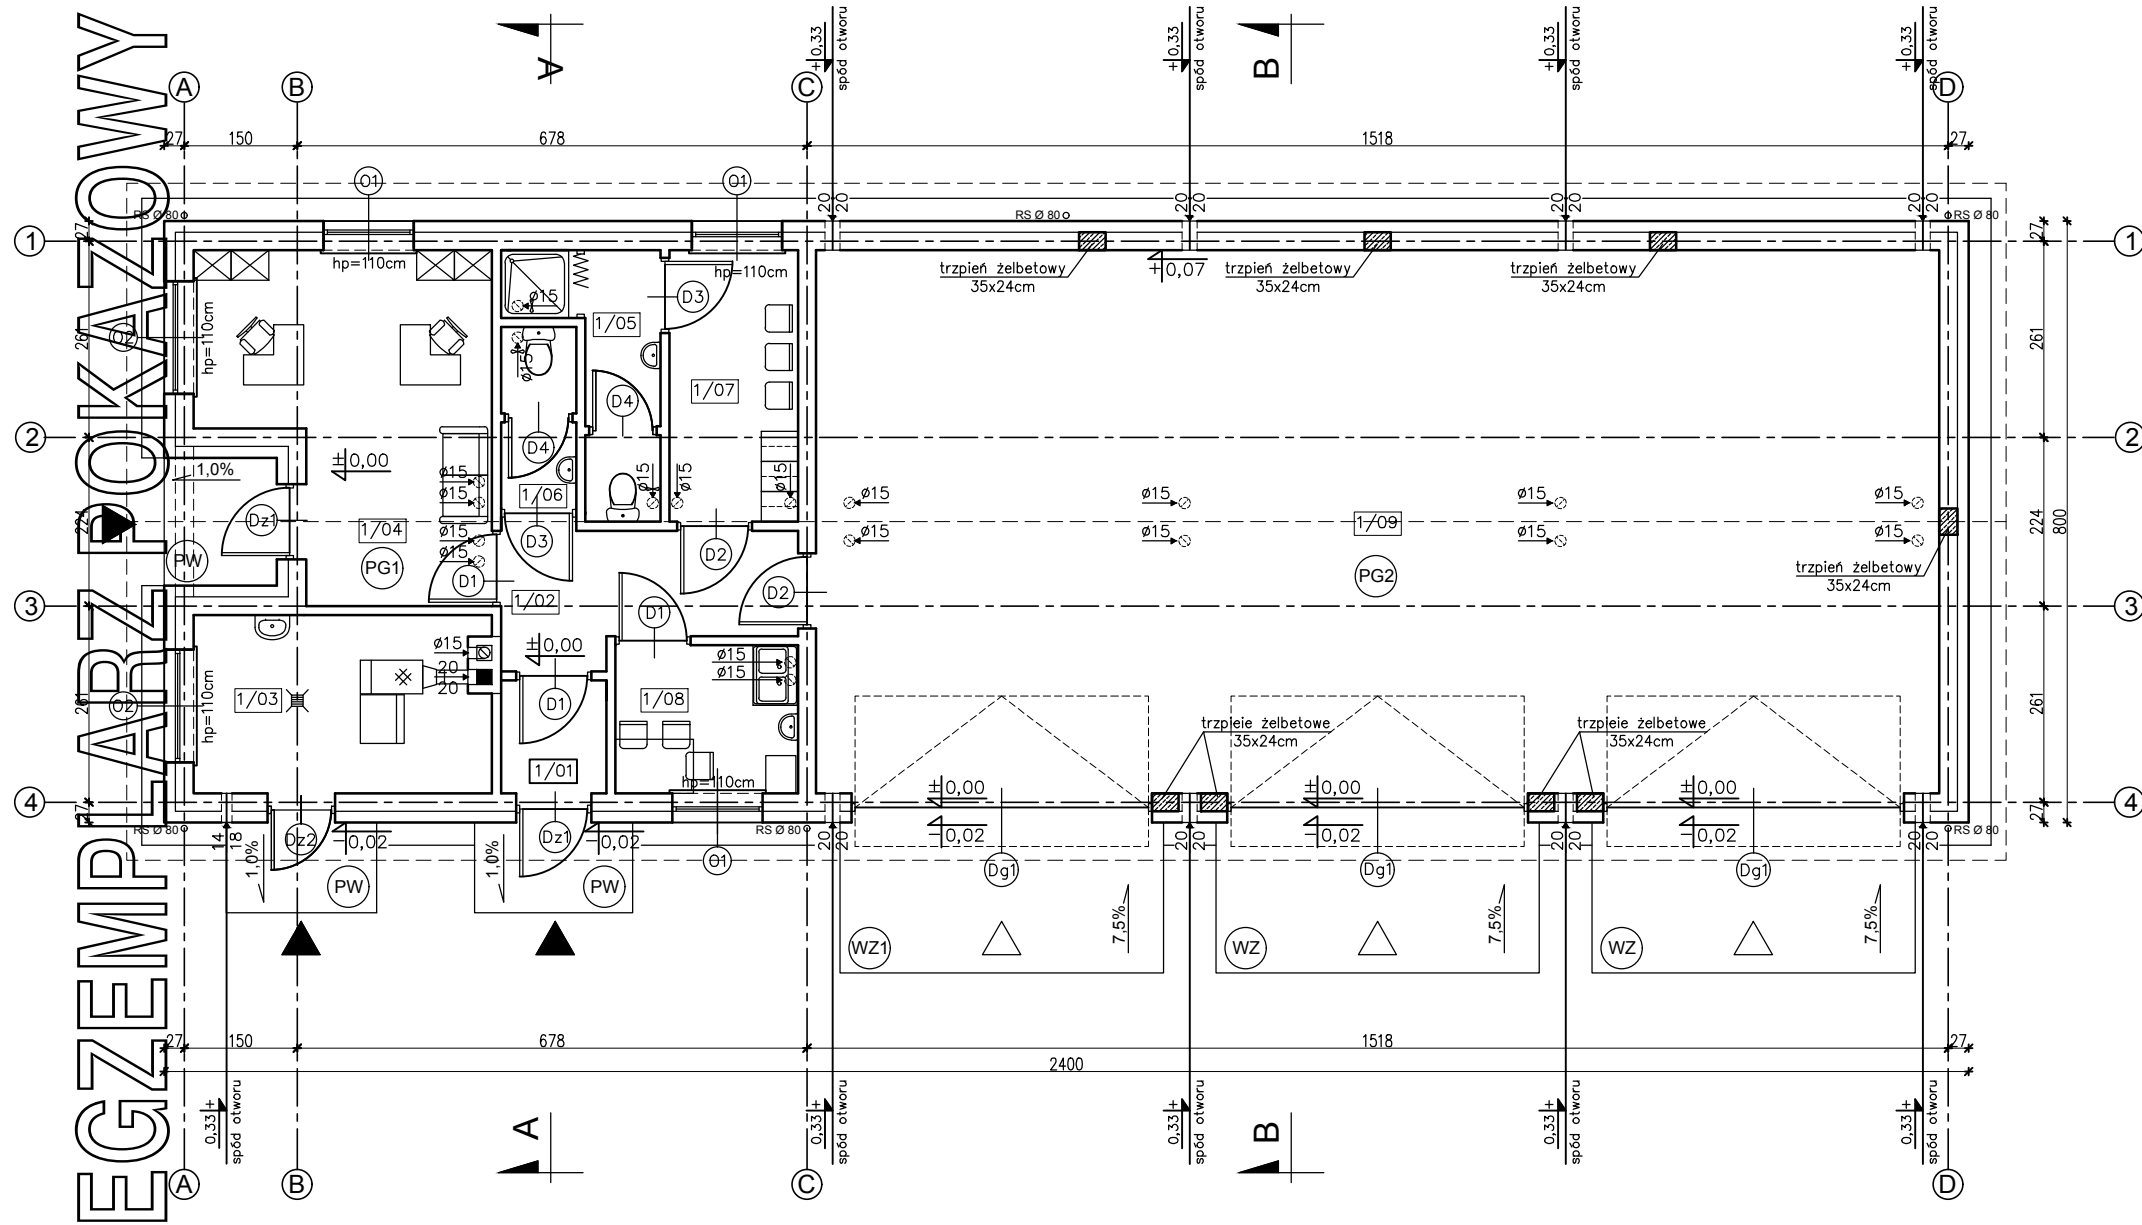

PG1
TERAKOTA/PANELE PODŁOGOWE
WYLEWKA CEMENTOWA GR.6cm
ZBROJONA SIATKĄ Z PRĘTÓW
Ø4 W ODSTĘPACH 10x10cm
FOLIA PCV
STYROPIAN EPS 100-035 12cm
PAPA TERMOZGRZEWAŁNA
WYLEWKA BETONOWA C12/15
GR.10cm ZBROJONA SIATKĄ
Z PRĘTÓW Ø8 ZE STALI AIII
(18G2) O ROZSTAWIE 12cm
PIASEK ZAGĘSZCZONY NA
MOKRO (DO WYRÓWNIANIA
POZIOMU) 20cm
WSPÓŁCZYNNIK PRZENIKANIA
CIEPŁA U=0,280 W/m2K

PG 2
POWŁOKA EPOKSYDOWA ~0,3cm
WYLEWKA CEMENT. GR.12-5cm
ZE SPADKIEM 1% ZBROJONA
SIATKĄ Z PRĘTÓW Ø 4
W ODSTĘPACH 10x10cm
FOLIA PE
STYROPIAN EPS 200-035 12cm
PAPA TERMOZGRZEWAŁNA
WYLEWKA BETONOWA C12/15
GR.10cm ZBROJONA SIATKĄ
Z PRĘTÓW Ø8 ZE STALI AIII
(18G2) O ROZSTAWIE 12cm
PODSYPKA ŻWIROWO-PIASKOWA
ZAGĘSZCZONA NA MOKRO 20cm
WSPÓŁCZYNNIK PRZENIKANIA
CIEPŁA U=0,280 W/m2K

PW
PŁYTKI GRESOWE MROZODOP.
WYLEWKA CEMENTOWA
GR.6,5-5cm ZE SPADKIEM 1%
ZBROJONA SIATKĄ Z PRĘTÓW
Ø4 W ODSTĘPACH 10x10cm
2xPAPA NA LEPIKU
PŁYTA BETONOWA Z BETONU
C12/15 GR.15cm
MEMBRANA KUBEŁKOWA LUB
FOLIA PE
PODSYPKA ŻWIROWO -
PIASKOWA ZAGĘSZCZONA
NA MOKRO GR. 20cm

WZ
WYLEWKA CEMENTOWA
GR.21-6cm ZE SPADKIEM 7,5%
ZBROJONA SIATKĄ Z PRĘTÓW
Ø4 W ODSTĘPACH 10x10cm
PŁYTA BETONOWA Z BETONU
C12/15 GR.10cm
MEMBRANA KUBEŁKOWA LUB
FOLIA PE
ŻWIR PŁUKANY O UZIARNIENIU
8-16mm GR. 20-30cm

SZ1
TYNK CEM.-WAP. 1,5cm
BŁOCZEK GAZOBETONOWY
TYPU "600" 24cm NA
ZAPRAWIE CEM.WAP. KLASY M5
STYROPIAN EPS 70-031 15cm
TYNK STRUKTURALNY
WSPÓŁCZYNNIK PRZENIKANIA
CIEPŁA U=0,161 W/m2K

SW1
TYNK CEM.-WAP. 1,5cm
BŁOCZEK
GAZOBETONOWY "600" 24cm
ZAPRAWA CEM.WAP. KLASY M5
TYNK CEM.-WAP. 1,5cm

EGZEMPLARZ POKAZOWY
BUDYNEK GARAŻOWO-MAGAZYNOWY
BUDOWANY
ORAZ STANOWIC LEGALNE PODSTAWY
POZWOLENIA NA BUDOWĘ I INNYCH DECYZJI

Powielnie i kopiowanie bez zezwolenia zabronione
Ust. z dn. 4 lutego 1994r.
(tekst jedn. Dz.U. z 2000r. Nr 80 poz. 904)

Pieczętka z najduje się na wszystkich stronach dokumentacji

1/01	WIATROŁAP	2,01m ²
	TERAKOTA	
1/02	KORYTARZ	6,19m ²
	TERAKOTA	
1/03	KOTŁOWNIA	8,97m ²
	TERAKOTA	
1/04	POM. BIUROWE	14,98m ²
	PANELE PODŁOGOWE	
1/05	ŁAZIENKA	4,45m ²
	TERAKOTA	
1/06	WC	2,32m ²
	PANELE PODŁOGOWE	
1/07	SZATNIA	6,02m ²
	TERAKOTA	
1/08	POM. SOCJALNE	4,66m ²
	TERAKOTA	
1/09	POM. GARAŻ.-MAGAZYNOWE	107,21m ²
	POWŁOKA EPOKSYDOWA	
	RAZEM	156,81m ²

UWAGA:
Powierzchnie policzono zgodnie z rozporządzeniem
Ministra Transportu, Budownictwa i Gospodarki
Morskiej z dnia 25 kwietnia 2012 r.
w sprawie szczegółowego zakresu i formy projektu
budowlanego. (Dz. U. poz. 462)

WLOTY DO KANAŁÓW WENTYLACYJNYCH
W POSTACI PUSTAKÓW WENTYLACYJNYCH
Z BOCZNYMI WLOTAMI

W CELU ZAPOBIEŻENIA DESTRUKCJI
GRUNTU WOKÓŁ BUDYNKU ZALECA SIĘ
ZASTOSOWANIE STUDZIENEK CHŁONNYCH
PRZY OPASCE ODWADNIAJĄCEJ

W CELU ZMINIMALIZOWANIA STRAT CIEPŁA
POPRAZ MOSTKI TERMICZNE, NALEŻY
OCIEPLENIE ŚCIAN WYPROMADZIĆ NA 4cm
W KIERUNKU OŚCIEŻNIC

nowy dom

projekty budowlane

26-200 Końskie
ul. Kazanowska 18
tel. 41 372 88 28
www.nowydom-projekty.pl

Temat:	BUDYNEK GARAŻOWO-MAGAZYNOWY GMC 50		
Inwestor:			
Lokalizacja:			
Branża:	A R C H I T E K T U R A	Stadium:	P B
Tytuł rys:	ARANŻACJA PARTERU	Data:	
Projektował:	inż. Ryszard Fabrowski	nr rys:	A - 2
	upr. bud. 27/66	Skala:	1:100
Opracował:	mgr inż. Sylwia Salwa	Podpis:	
Adaptacja:		Data:	