


EGZEMPLARZ OKAZOWY

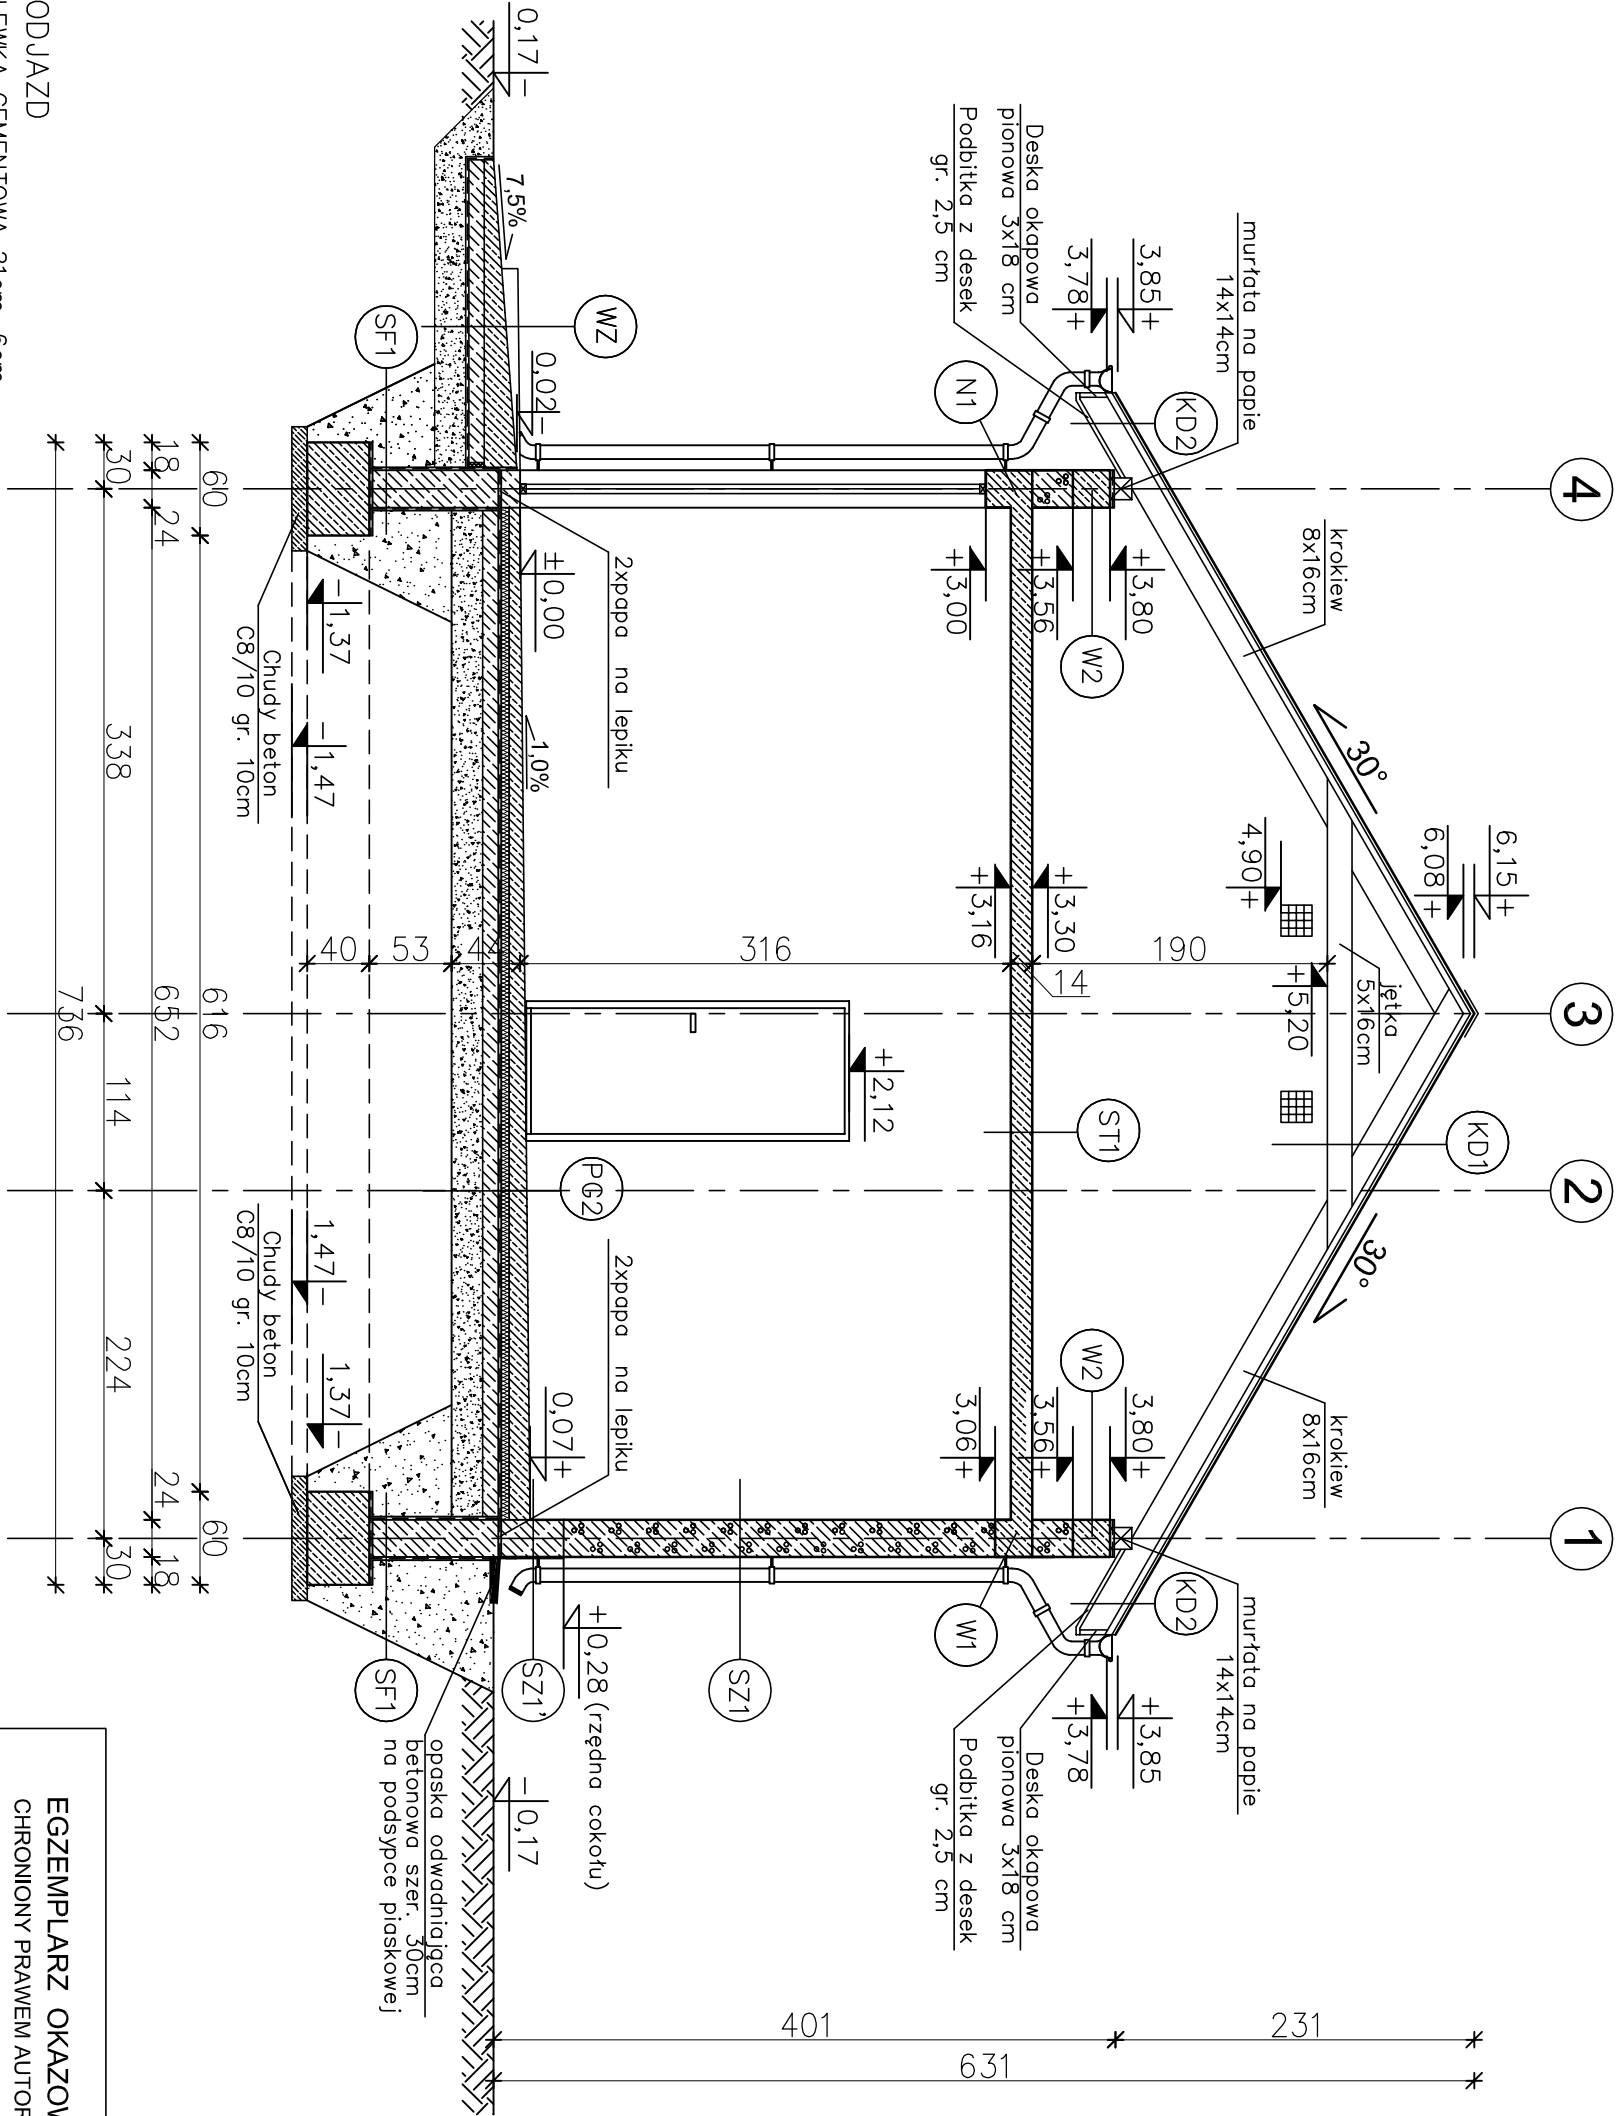

EGZEMPLARZ OKAZOWY

EGZEMPLARZ OKAZOWY

- WZ PODJAZD
- WYLEWKA CEMENTOWA 21cm-6cm (ZE SPADKIEM 7,5%) ZBROJONA SIATKĄ Z PRĘTÓW Ø4mm co 10 cm
- BETON C12/15 10cm
- MEMBRANA KUBEŁKOWA (KUBEŁKAMI DO DOKU) LUB FOLIA PE
- ZWIR PŁUKANY O UZIARNIENIU 8-16 mm 20-30 cm
- GRUNT RODZIMY PO ZDŁĘCZU HUMUSU

MURŁATY UKŁADAĆ NA WARSTWIE PAPY

EGZEMPLARZ OKAZOWY

EGZEMPLARZ OKAZOWY

CHRONIONY PRAWEM AUTORSKIM

NIE MOŻE BYĆ SPRZEDAWANY ORAZ STANOWIĆ LEGALNEJ PODSTAWY POZWOLENIA NA BUDOWĘ I INNYCH DECYZJI

Powielanie i kopiowanie bez zezwolenia zabronione

Ust. z dn. 4 lutego 1994r.

(tekst jedn. Dz. U. z 2000r. Nr 80 poz. 904)

Pieczętka znajduje się na wszystkich stronach dokumentacji!

nowy dom

projekty budowlane

26-200 Końskie

ul. Kazanowska 18

tel. 41 372 88 06

www.nowydom-projekty.pl

Temat:	BUDYNEK GARAŻOWO-MAGAZYNOWY GMC 51
Investor:	
Lokalizacja:	
Branża:	ARCHITEKTURA
Tytuł rys:	PRZEKROJE A-A
Projektował:	inż. Ryszard Fabrowski
upr. bud. 27/66	
Opracował:	mgr inż. Sylwii Sokoł
Adaptacja:	
Podpis:	
Data:	
nr rys:	A - 5
Skala:	1:100

- KD1 KONSTRUKCJA DACHOWA
 - BLACHODACHÓWKA
 - ŁATY 5x5cm
 - KONTRLATY 5x2,5cm
 - FOLIA PAROPRZEPUSZCZALNA
 - KROKIEW 8x16cm
 - JEŹKA 5x16cm
- KD2 KONSTRUKCJA DACHOWA
 - BLACHODACHÓWKA
 - ŁATY 5x5cm
 - KONTRLATY 5x2,5cm
 - FOLIA PAROPRZEPUSZCZALNA
 - KROKIEW 8x16cm
 - JEŹKA 5x16cm
- SZ1 ŚCIANA ZEWNĘTRZNA (od rzędnej +0,33m)
 - TYNK CEMENTOWO-WAPIENNY 1,5cm
 - BŁOCZKI GAZOBETONOWE "600" 24cm
 - TYNK STRUKTURALNY
 - WSPÓŁCZYNNIK PRZENIKANIA CIEPŁA U=0,619W/m²K
- SZ1 ŚCIANA ZEWNĘTRZNA (do rzędnej +0,28m)
 - TYNK CEMENTOWO-WAPIENNY 1,5cm
 - BŁOCZKI BETONOWE 24cm
 - MASA ASFALTOWO-KAUCZUKOWA (3x)
 - ZAPRAWA KLEJOWA NA SIATCE
 - PŁYTKI KLINKIEROWE
- SW1 ŚCIANA WEWNĘTRZNA
 - TYNK CEMENTOWO-WAPIENNY 1,5cm
 - BŁOCZKI GAZOBETONOWE "600" 24cm
 - TYNK CEMENTOWO-WAPIENNY 1,5cm
- SW2 ŚCIANA WEWNĘTRZNA
 - TYNK CEMENTOWO-WAPIENNY 1,5cm
 - BŁOCZKI GAZOBETONOWE "600" 14cm
 - TYNK CEMENTOWO-WAPIENNY 1,5cm
- ST1 STROP NAD PARTEREM
 - PLYTA ŻELBETOWA GR. 14cm
 - TYNK CEMENTOWO-WAPIENNY 1,5cm
- SF1 ŚCIANA FUNDAMENTOWA
 - MASA ASFALTOWO-KAUCZUKOWA (3x) po obu stronach
 - ściany fundamentowej
 - BŁOCZKI BETONOWE 24cm