

1/01	POM. GOSPODARCZE	22,31m ²
	TERAKOTA	
1/02	WC	2,11m ²
	TERAKOTA	
1/03	POM. GOSPODARCZE	2,30m ²
	TERAKOTA	
1/04	POM. GOSPODARCZE	5,34m ²
	TERAKOTA	
1/05	POM. GARAŻ.-MAGAZYNOWE	64,63m ²
	POWŁOKA EPOKSYDOWA	
	RAZEM	96,69m ²

UWAGA:
Powierzchnie policzono zgodnie z rozporządzeniem Ministra Transportu, Budownictwa i Gospodarki Morskiej z dnia 25 kwietnia 2012 r. w sprawie szczegółowego zakresu i formy projektu budowlanego. (Dz. U. poz. 462)

SZ1	TNK CEM.-WAP.	1,5cm
	BŁOCZEK GAZOBETONOWY	
	TYPU "600" 24cm NA	
	ZAPRAWIE CEM.WAP. KLASY M5	
	TNK STRUKTURALNY	

SW1	TNK CEM.-WAP.	1,5cm
	BŁOCZEK GAZOBETONOWY	
	TYPU "600" 24cm NA	
	ZAPRAWIE CEM.WAP. KLASY M5	
	TNK CEM.-WAP.	1,5cm

SW2	TNK CEM.-WAP.	1,5cm
	BŁOCZEK GAZOBETONOWY	
	TYPU "600" 12cm NA	
	ZAPRAWIE CEM.WAP. KLASY M5	
	TNK CEM.-WAP.	1,5cm


W CELU ZAPOBIEŻENIA DESTRUKCJI
GRUNTU WOKÓŁ BUDYNKU ZALECA SIĘ
ZASTOSOWANIE STUDZIENEK CHŁONNYCH
PRZY OPASCE ODWADNIAJĄCEJ

nowy dom

projekty budowlane

26-200 Końskie
ul. Kazanowska 18
tel. 41 372 89 36
www.nowydom-projekty.pl

Temat:	BUDYNEK GARAŻOWO-MAGAZYNOWY GMC 51	nr rys:	A-2
Investor:	Lokalizacja:	Stadium:	P B
Projektant:	mgr inż. Sylwia Salwa	Data:	
Opis:	mgr inż. Sylwia Salwa	Skala:	1:100
Adresacja:		Podpis:	
		Data:	

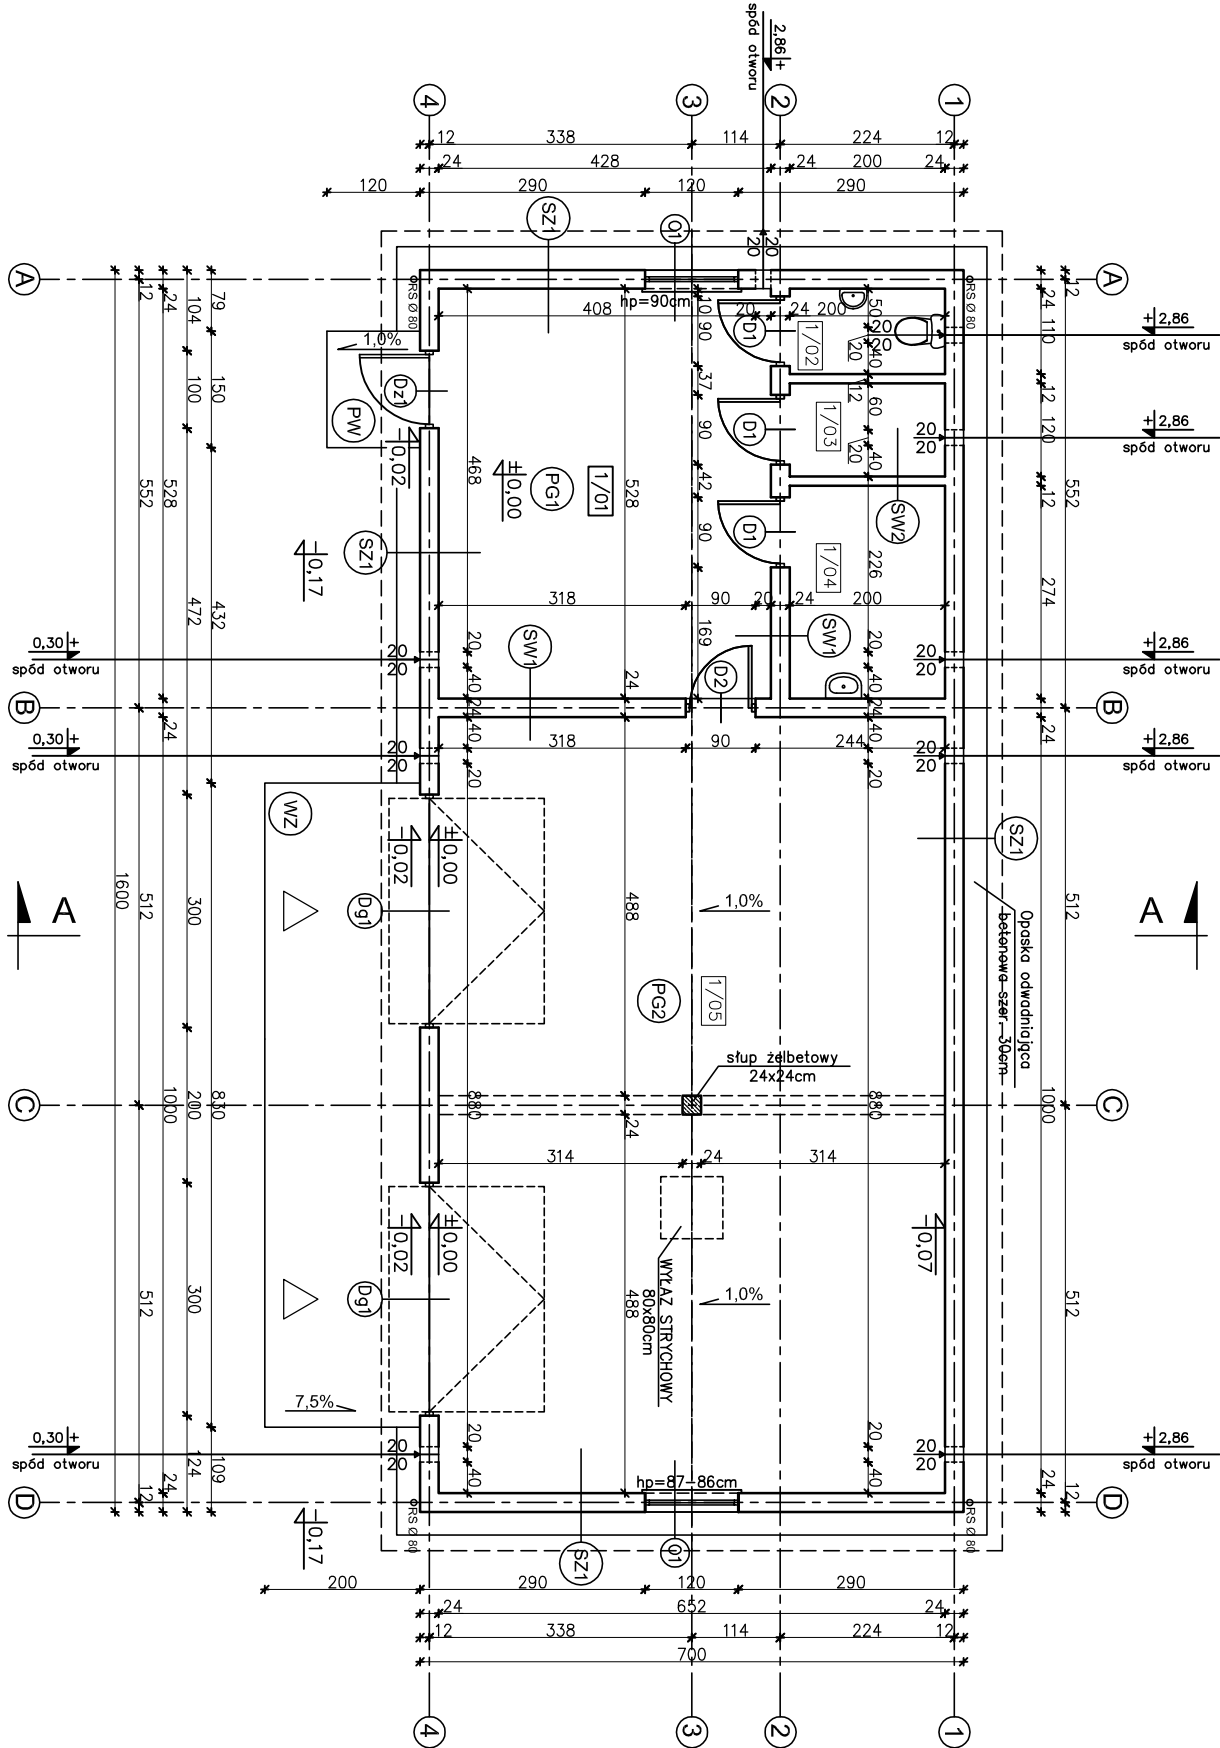

PG1	TERAKOTA
	WYLEWKA CEMENTOWA GR.5cm
	ZBRUJONA SIATKĄ Z PRĘTÓW
	Ø4 W ODSTĘPACH 10x10cm
	FOLIA PCV
	STROPIAN EPS 100-035 5cm
	PAPA TERMOZGRZEWALNA
	WYLEWKA BETONOWA C12/15
	GR.10cm ZBRUJONA SIATKĄ
	Z PRĘTÓW Ø8 ZE STALI AIII
	(18G2) O ROZSTAWIE 12cm
	PIASEK ZAGĘSZCZONY NA
	MOKRO (D0 WYRÓWNIANIA
	POZIOMU) 20cm
	WSPÓRCZYNNIK PRZENIKANIA
	CIEPŁA U=0,280 W/m ² K

PG2	POWŁOKA EPOKSYDOWA ~0,3cm
	WYLEWKA CEMENT. GR.13,5-7cm
	ZE SPADKIEM 1% ZBRUJONA
	SIATKĄ Z PRĘTÓW Ø 4
	W ODSTĘPACH 10x10cm
	FOLIA PE
	STROPIAN EPS 200-035 5cm
	PAPA TERMOZGRZEWALNA
	WYLEWKA BETONOWA C12/15
	GR.10cm ZBRUJONA SIATKĄ
	Z PRĘTÓW Ø8 ZE STALI AIII
	(18G2) O ROZSTAWIE 12cm
	PODSYPKA ZMIROWO-PIASKOWA
	ZAGĘSZCZONA NA MOKRO 20cm
	WSPÓRCZYNNIK PRZENIKANIA
	CIEPŁA U=0,280 W/m ² K

PV	PLYTKI GRESOWE MROZODOP.
	WYLEWKA CEMENTOWA
	GR.6,5-5cm ZE SPADKIEM 1%
	ZBRUJONA SIATKĄ Z PRĘTÓW
	Ø4 W ODSTĘPACH 10x10cm
	ZAPRAWA NA LEPIKU
	PLYTA BETONOWA Z BETONU
	C12/15 GR.15cm
	MEMBRANA KUBETKOWA LUB
	FOLIA PE
	PODSYPKA ZMIROWO -
	PIASKOWA ZAGĘSZCZONA
	NA MOKRO GR. 20cm

EGZEMPLARZ OKAZOWY
CHRONIONY PRAWEM AUTORSKIM

NIE MOŻE BYĆ SPRZEDAWANY
ORAZ STANOWIĆ LEGALNEJ PODSTAWY
POZWOLENIENIA NA BUDOWĘ I INNYCH DECYZJI

Powielanie i kopiowanie bez zezwolenia zabronione
Ust. z dn. 4 lutego 1994r.
(tekst jedn. Dz. U. z 2000r. Nr 80 poz. 904)

Pieczałka znajduje się na wszystkich stronach dokumentacji