


EGZEMPLARZ POKAZOWY

EGZEMPLARZ POKAZOWY

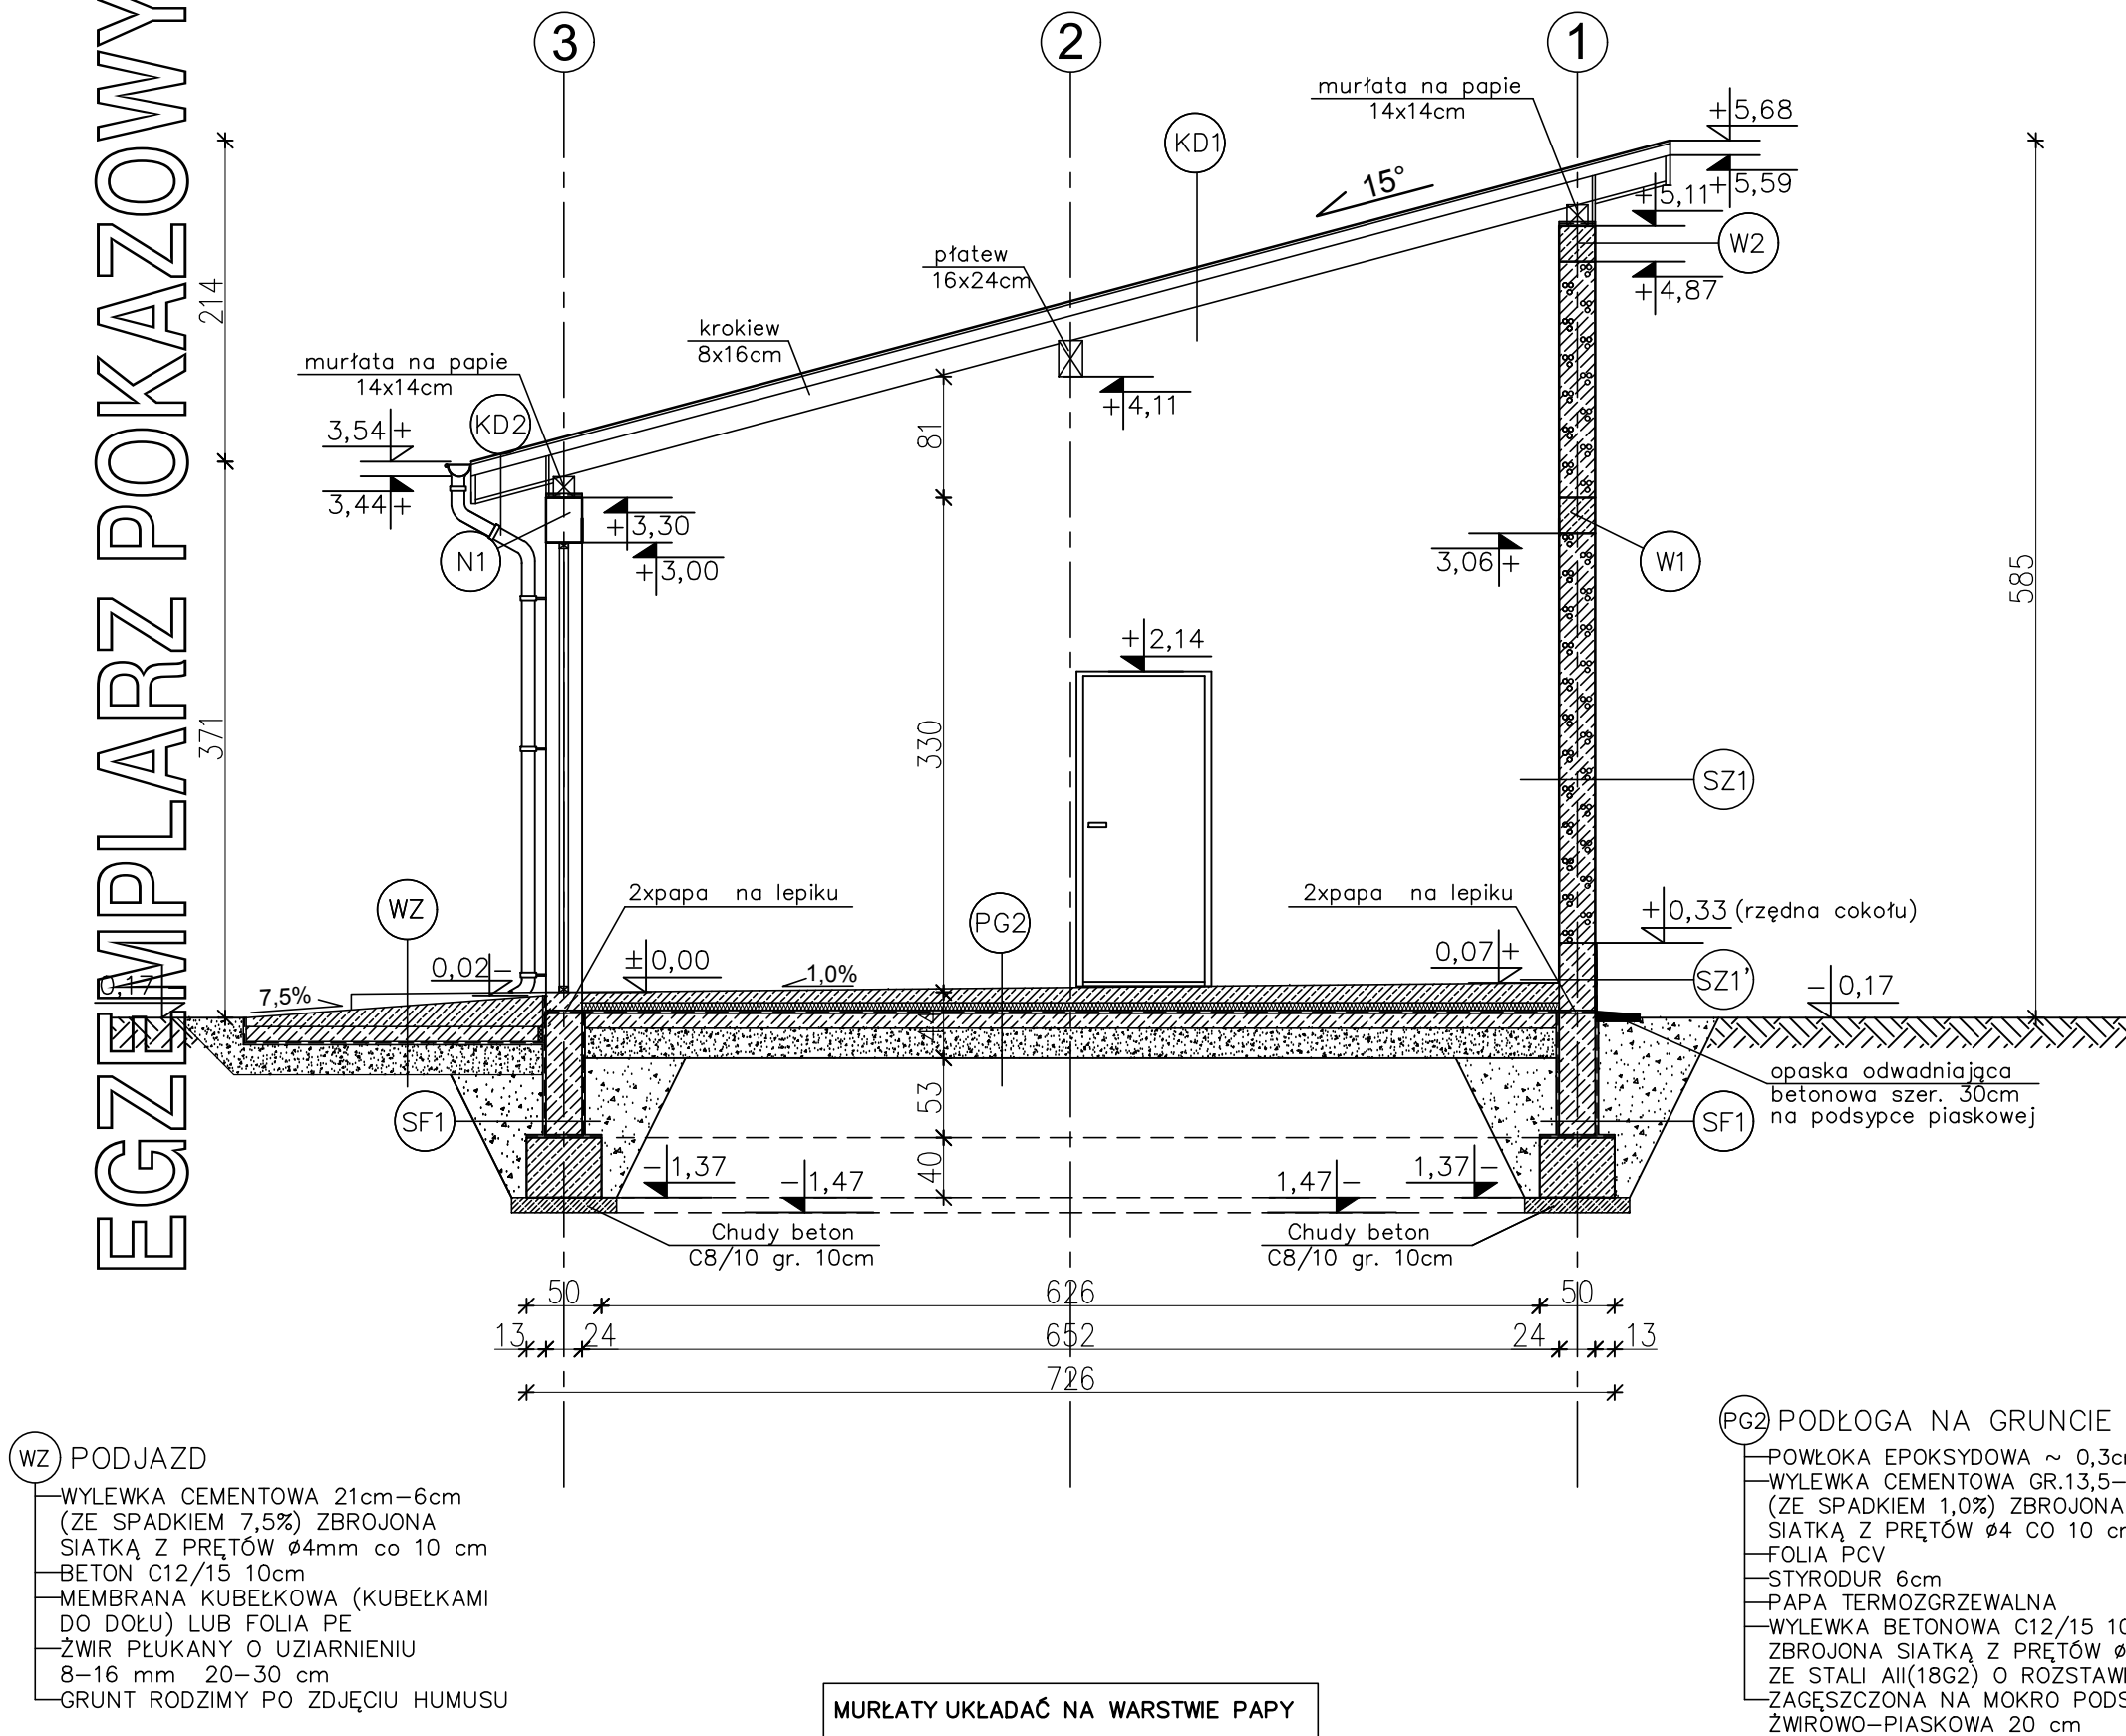

- KD1 KONSTRUKCJA DACHOWA
- BLACHODACHÓWA
 - ŁATY 5x5cm
 - KONTRŁATY 5x2.5cm
 - FOLIA PAROPRZEPUSZCZALNA
 - KROKIEW 8x18cm

- KD2 KONSTRUKCJA DACHOWA
- BLACHODACHÓWA
 - ŁATY 5x5cm
 - KONTRŁATY 5x2.5cm
 - FOLIA PAROPRZEPUSZCZALNA
 - KROKIEW 8x16cm
 - PODBITKA Z DESEK - 2,5 cm

- SZ1 ŚCIANA ZEWNĘTRZNA (od rzędnej +0,33m)
- TYNK CEMENTOWO-WAPIENNY 1,5cm
 - BLOCZKI GAZOBETONOWE "600" 24cm
 - TYNK STRUKTURALNY
 - WSPÓŁCZYNNIK PRZENIKANIA CIEPŁA U=0,619W/m²K

- SZ1' ŚCIANA ZEWNĘTRZNA (do rzędnej +0,28m)
- TYNK CEMENTOWO-WAPIENNY 1,5cm
 - BLOCZKI BETONOWE 24cm
 - MASA ASFALTOWO-KAUCZUKOWA (3x)
 - ZAPRAWA KLEJOWA NA SIATCE
 - PŁYTKI KLINKIEROWE

- SW1 ŚCIANA WEWNĘTRZNA
- TYNK CEMENTOWO-WAPIENNY 1,5cm
 - BLOCZKI GAZOBETONOWE "600" 24cm
 - TYNK CEMENTOWO-WAPIENNY 1,5cm

- SW2 ŚCIANA WEWNĘTRZNA
- TYNK CEMENTOWO-WAPIENNY 1,5cm
 - BLOCZKI GAZOBETONOWE "600" 14cm
 - TYNK CEMENTOWO-WAPIENNY 1,5cm

- ST1 STROP NAD PARTEREM
- PLYTA ZBROJONA PRZEWIDUJĄCA
 - TYNK CEMENTOWO-WAPIENNY 1,5cm

- SF1 ŚCIANA ZEWNĘTRZNA
- MASA ASFALTOWO-KAUCZUKOWA (3x) po obu stronach ścian fundamentowej
 - BLOCZKI BETONOWE 24cm

(tekst jedn. Dz.U. z 2000r. Nr 80 poz. 904)

Pieczętka z najduje się na wszystkich stronach dokumentacji

nowy dom 26-200 Końskie
projekty budowlane ul. Kazanowska 18
tel. 41 372 88 36
www.nowydom-projekty.pl

Temat:	BUDYNEK GARAŻOWO-MAGAZYNOWY GMC51a		
Inwestor:			
Lokalizacja:			
Branża:	ARCHITEKTURA	Stadium:	PB
Tytuł rys:	PRZEMIANOWA - A	Data:	
Projektował:	inż. Ryszard Fabrowski upr. bud. 27/66	nr rys:	A - 5
Opracował:	mgr inż. Sylwia Salwa	Skala:	1:100
Adaptacja:		Podpis:	