


EGZEMPLARZ POKAZOWY

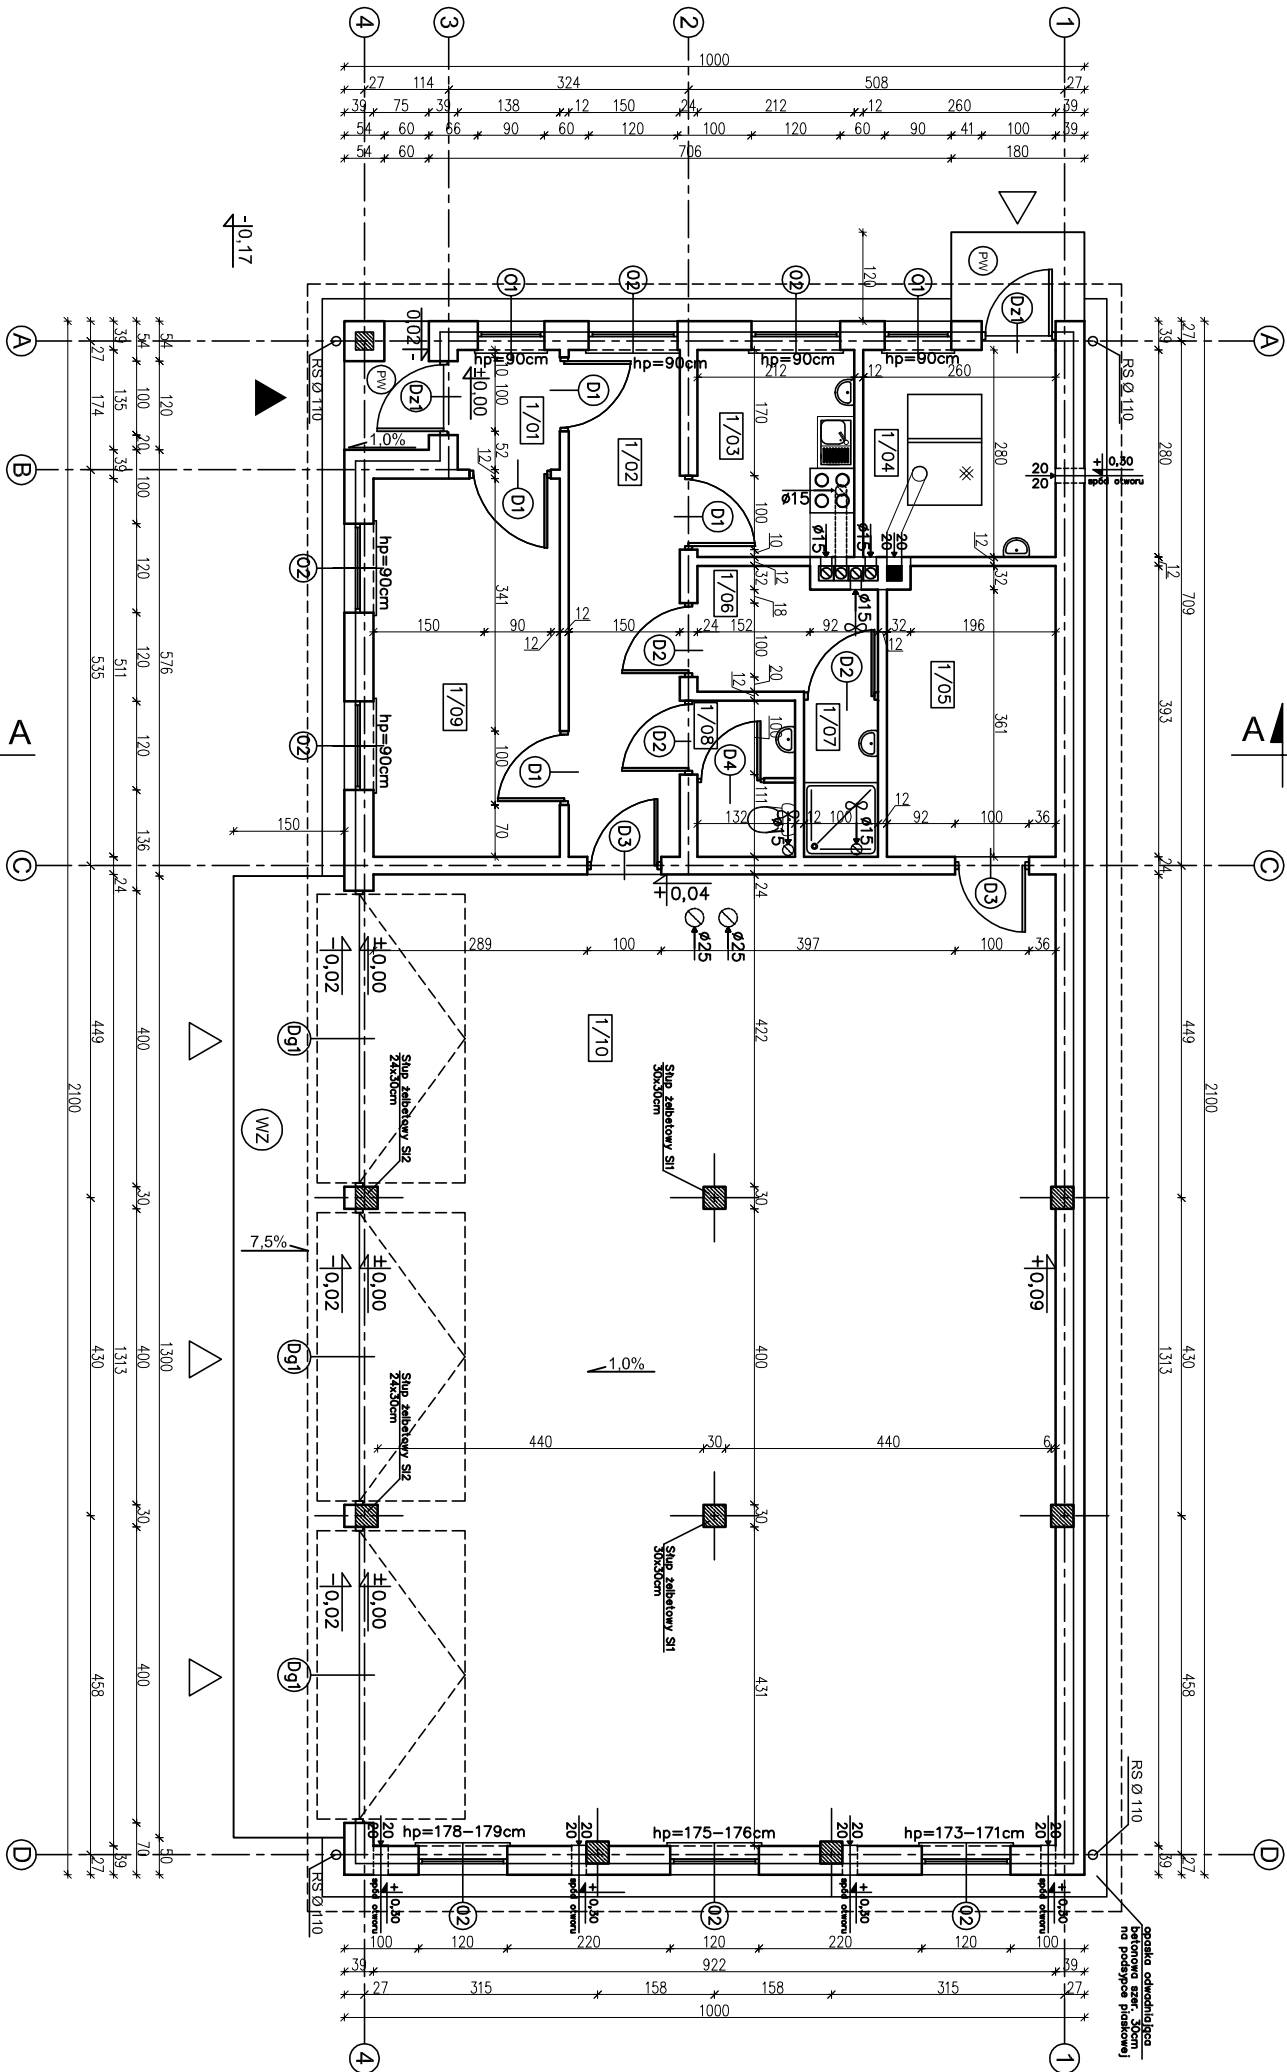

1/01	PRZEDSIONIEK	2,15m ²
1/02	PANELE PODŁOGOWE	10,02m ²
1/03	POM. SOCJALNE	5,79m ²
1/04	KOTŁOWNIA	7,12m ²
1/05	POM. GOSPODARCZE	8,67m ²
1/06	SZALNIA	3,73m ²
1/07	ŁAZIENKA	2,02m ²
1/08	WC	2,57m ²
1/09	POM. BIUROWE	12,65m ²
1/10	POM. GARAŻ-MAGAZYNOWE	120,17m ²
RAZEM		174,88m ²

UWAGA:
Powierzchnie policzono zgodnie z rozporządzeniem Ministra Transportu, Budownictwa i Gospodarki Morskiej z dnia 26 kwietnia 2012 r. w sprawie szczegółowego zakresu i formy projektu budowlanego. (Dz. U. poz. 482)

W CELU ZAPOBIEŻENIA DESTRUKCJI
GRUNTU WOKÓŁ BUDYNKU ZALECA SIĘ
ZASTOSOWANIE STUDZIENEK CHŁONNYCH
PRZY OPASCE ODWADNIAJĄCEJ

W CELU ZMINIMALIZOWANIA STRAT CIEPŁA
POPRAZEC MOSTKI TERMICZNE, NALEŻY
OCIEPLENIE ŚCIAN WPRZEMADZIĆ NA 4cm
W KIERUNKU OŚCIEŻNIC

PG 1	TERAKOTA/PANELE
	WYLEWKA BETONOWA GR.6cm
	ZBRZOJONA SIATKA Z PRĘTÓW
	Ø4 W ODSTĘPACH 10x10cm
	FOŁIA PCV
	STYROPIAN EPS 100-035 12cm
	ZAPARA NA LEPIKU
	WYLEWKA BETONOWA C12/15
	GR.10cm ZBRZOJONA SIATKA
	Z PRĘTÓW Ø8 ZE STALI AII
	(1862) O ROZSTAWIE 12cm
	PODSYPKA PIASKOWA
	ZAGĘSZCZONA NA MOKRO
	(DO WYRÓWNIANIA POZIOMU) 20cm

PG 2	POWŁOKA EPOKSYDOWA
	WYLEWKA BETONOWA GR.17-8cm
	ZE SPADKIEM 1% ZBRZOJONA
	SIATKA Z PRĘTÓW Ø 4
	W ODSTĘPACH 10x10cm
	FOŁIA PCV
	STYROPIAN EPS 200-035 12cm
	ZAPARA NA LEPIKU
	WYLEWKA BETONOWA C12/15
	GR.10cm ZBRZOJONA SIATKA
	Z PRĘTÓW Ø8 ZE STALI AII
	(1862) O ROZSTAWIE 12cm
	PODSYPKA PIASKOWA
	ZAGĘSZCZONA NA MOKRO
	(DO WYRÓWNIANIA POZIOMU) 20cm

SZ1	TNKK CEM.-WAP.	1,5cm
	BŁOCZEK GĄZOBEOTONOWY	
	TYPU "600" 24cm NA	
	ZAPRAWIE CEM.WAP. KLASY M5	
	STYROPIAN EPS 70-031 15cm	
	TNKK STRUKTURALNY	
	WSPŁĘCZNIK PRZENIKANIA	
	CIEPŁA U=0,155 W/m ² K	
SZ1' (do zrzędej +0,18m)	TNKK CEM.-WAP.	1,5cm
	FUNDAMENTOWE BŁOCZKI	
	KERAMZYTOBETONOWE	24cm
	NA ZAPRAWIE CEM.WAP. KLASY M10	
	MASA ASFALTOWO-KAUCZUKOWA	
	(3x) po obu stronach sciany	
	fundamentowej	
	STYROPIAN XPS 300-035 14cm	
	ZAPRAWA KIEŁOWA NA SIATCE	
	PŁYTKI KLINKIEROWE	

SW1	TNKK CEM.-WAP.	1,5cm
	BŁOCZEK GĄZOBEOTONOWY	
	TYPU "600" 24cm NA	
	ZAPRAWIE CEM.WAP. KLASY M5	
	TNKK CEM.-WAP.	1,5cm
SW2	TNKK CEM.-WAP.	1,5cm
	BŁOCZEK GĄZOBEOTONOWY	
	TYPU "500" 12cm NA	
	ZAPRAWIE CEM.WAP. KLASY M5	
	TNKK CEM.-WAP.	1,5cm
PW	PŁYTKI GRESOWE MROZODOPORNE.	
	WYLEWKA BETONOWA	
	GR.6-5cm ZE SPADKIEM 1%	
	ZBRZOJONA SIATKA Z PRĘTÓW	
	Ø4 W ODSTĘPACH 10x10cm	
	ZAPARA NA LEPIKU	
	PŁYTA BETONOWA Z BETONU	
	C12/15 GR.10cm	
	MEMBRANA KUBEŁKOWA LUB	
	FOŁIA PE	
	ZWR PŁUKANY O UZIARNIENIU	
	B-16mm GR. 20-30cm	

EGZEMPLARZ POKAZOWY
CHRONIONY PRAWEM AUTORSKIM
NIE MOŻE BYĆ SPRZEDAWANY
ORAZ STANOWIĆ LEGALNEJ PODSTAWY
POZWOLENIA NA BUDOWĘ I INNYCH DECYZJI
Powielanie i kopiowanie bez zezwolenia zabronione
Ust. z dn. 4 lutego 1994r.
(tekst jedn. Dz. U. z 2000r. Nr 80 poz. 904)
Pieczałka znajduje się na wszystkich stronach dokumentacji

nowy dom	26-200 Końskie
projekty budowlane	ul. Kazanowska 19
	tel. 41 372 89056
	www.nowydom-projekty.pl
Temat:	BUDYNEK GARAŻOWO-MAGAZYNOWY GMC53
Inwestor:	
Lokalizacja:	
Branża:	A R C H I T E K T U R A
Tytuł rys:	RZUT PARTIERU
Projektował:	inż. Sławomir Grudziel
Opracował:	mgr inż. Wojciech Sikora
Adaptacja:	Podpis:
	nr rys: A-5
	Skala: 1:100
	Data:

EGZEMPLARZ POKAZOWY