

POM. GARAZ.—MAGAZYNOWE 92,95m²


1/02	PRZEDSIENIE	1,97m ²
	PANELE PODŁOGOWE	
1/03	POM. BIUROWE	13,08m ²
	PANELE PODŁOGOWE	
1/04	KORYTARZ	3,71m ²
	PANELE PODŁOGOWE	
1/05	POM. GOSPODARCZE	3,63m ²
	TERAKOTA	
1/06	WC	2,50m ²
	TERAKOTA	
1/07	POM. REKREACYJNE	10,59m ²
	TERAKOTA	
1/08	WC	2,21m ²
	TERAKOTA	
	RAZEM	130,64m ²
1/09	WIATA REKREACYJNA	24,82m ²
	PLYTKI GRESOWE MROZOODPORNE	

UWAGA: Powierzchnie policzone zgodnie z rozporządzeniem Ministra Transportu, Budownictwa i Gospodarki Morskiej z dnia 25 kwietnia 2012 r. w sprawie szczegółowego zakresu i formy projektu budowlanego. (Dz. U. poz. 462)

SW1	BLONK. CEM. -WAP. BLONK. GAZOBEŁONOWY TYPU 600 24cm NA ZAPRAWIE CEM.WAP. KLASY M5 STYROPAN EPS 70-040 12cm PE.TYKI KLUNKIEROWE WSP.ŁOŻYNNIK PRZESKIMANIA CIEPŁA U=0,245 W/m²K
SW1	BLONK. CEM. -WAP. BLONK. GAZOBEŁONOWY TYPU 600 24cm NA ZAPRAWIE CEM.WAP. KLASY M5 STYROPAN EPS 70-040 12cm TYNK CEM. -WAP. WSP.ŁOŻYNNIK PRZESKIMANIA CIEPŁA U=0,245 W/m²K

SW2	TNKK CEM.-WAP. 1,5cm BŁOCZEK GĄZOŁOTOMOWY TYPRU 600*12cm NA ZAPRAWA CEM.WAP. KLASY M5 TNKK STRUKTURALNY WSPÓŁCZYNNIK PRZENIKANIA CIĘPIŁA U=0,798 W/m²K
SW2	TNKK CEM.-WAP. 1,5cm BŁOCZEK GĄZOŁOTOMOWY TYPRU 600*12cm NA ZAPRAWA CEM.WAP. KLASY M5 TNKK CEM.-WAP. 1,5cm

W CELU ZAPOBIEŻENIA DESTRUKCJI
GRUNTU WOKÓŁ BUDYNKU ZALECA SIĘ
ZASTOSOWANIE STUDZIENEK CHŁONNYCH
PRZY OPASCE ODWADNIAJĄCEJ

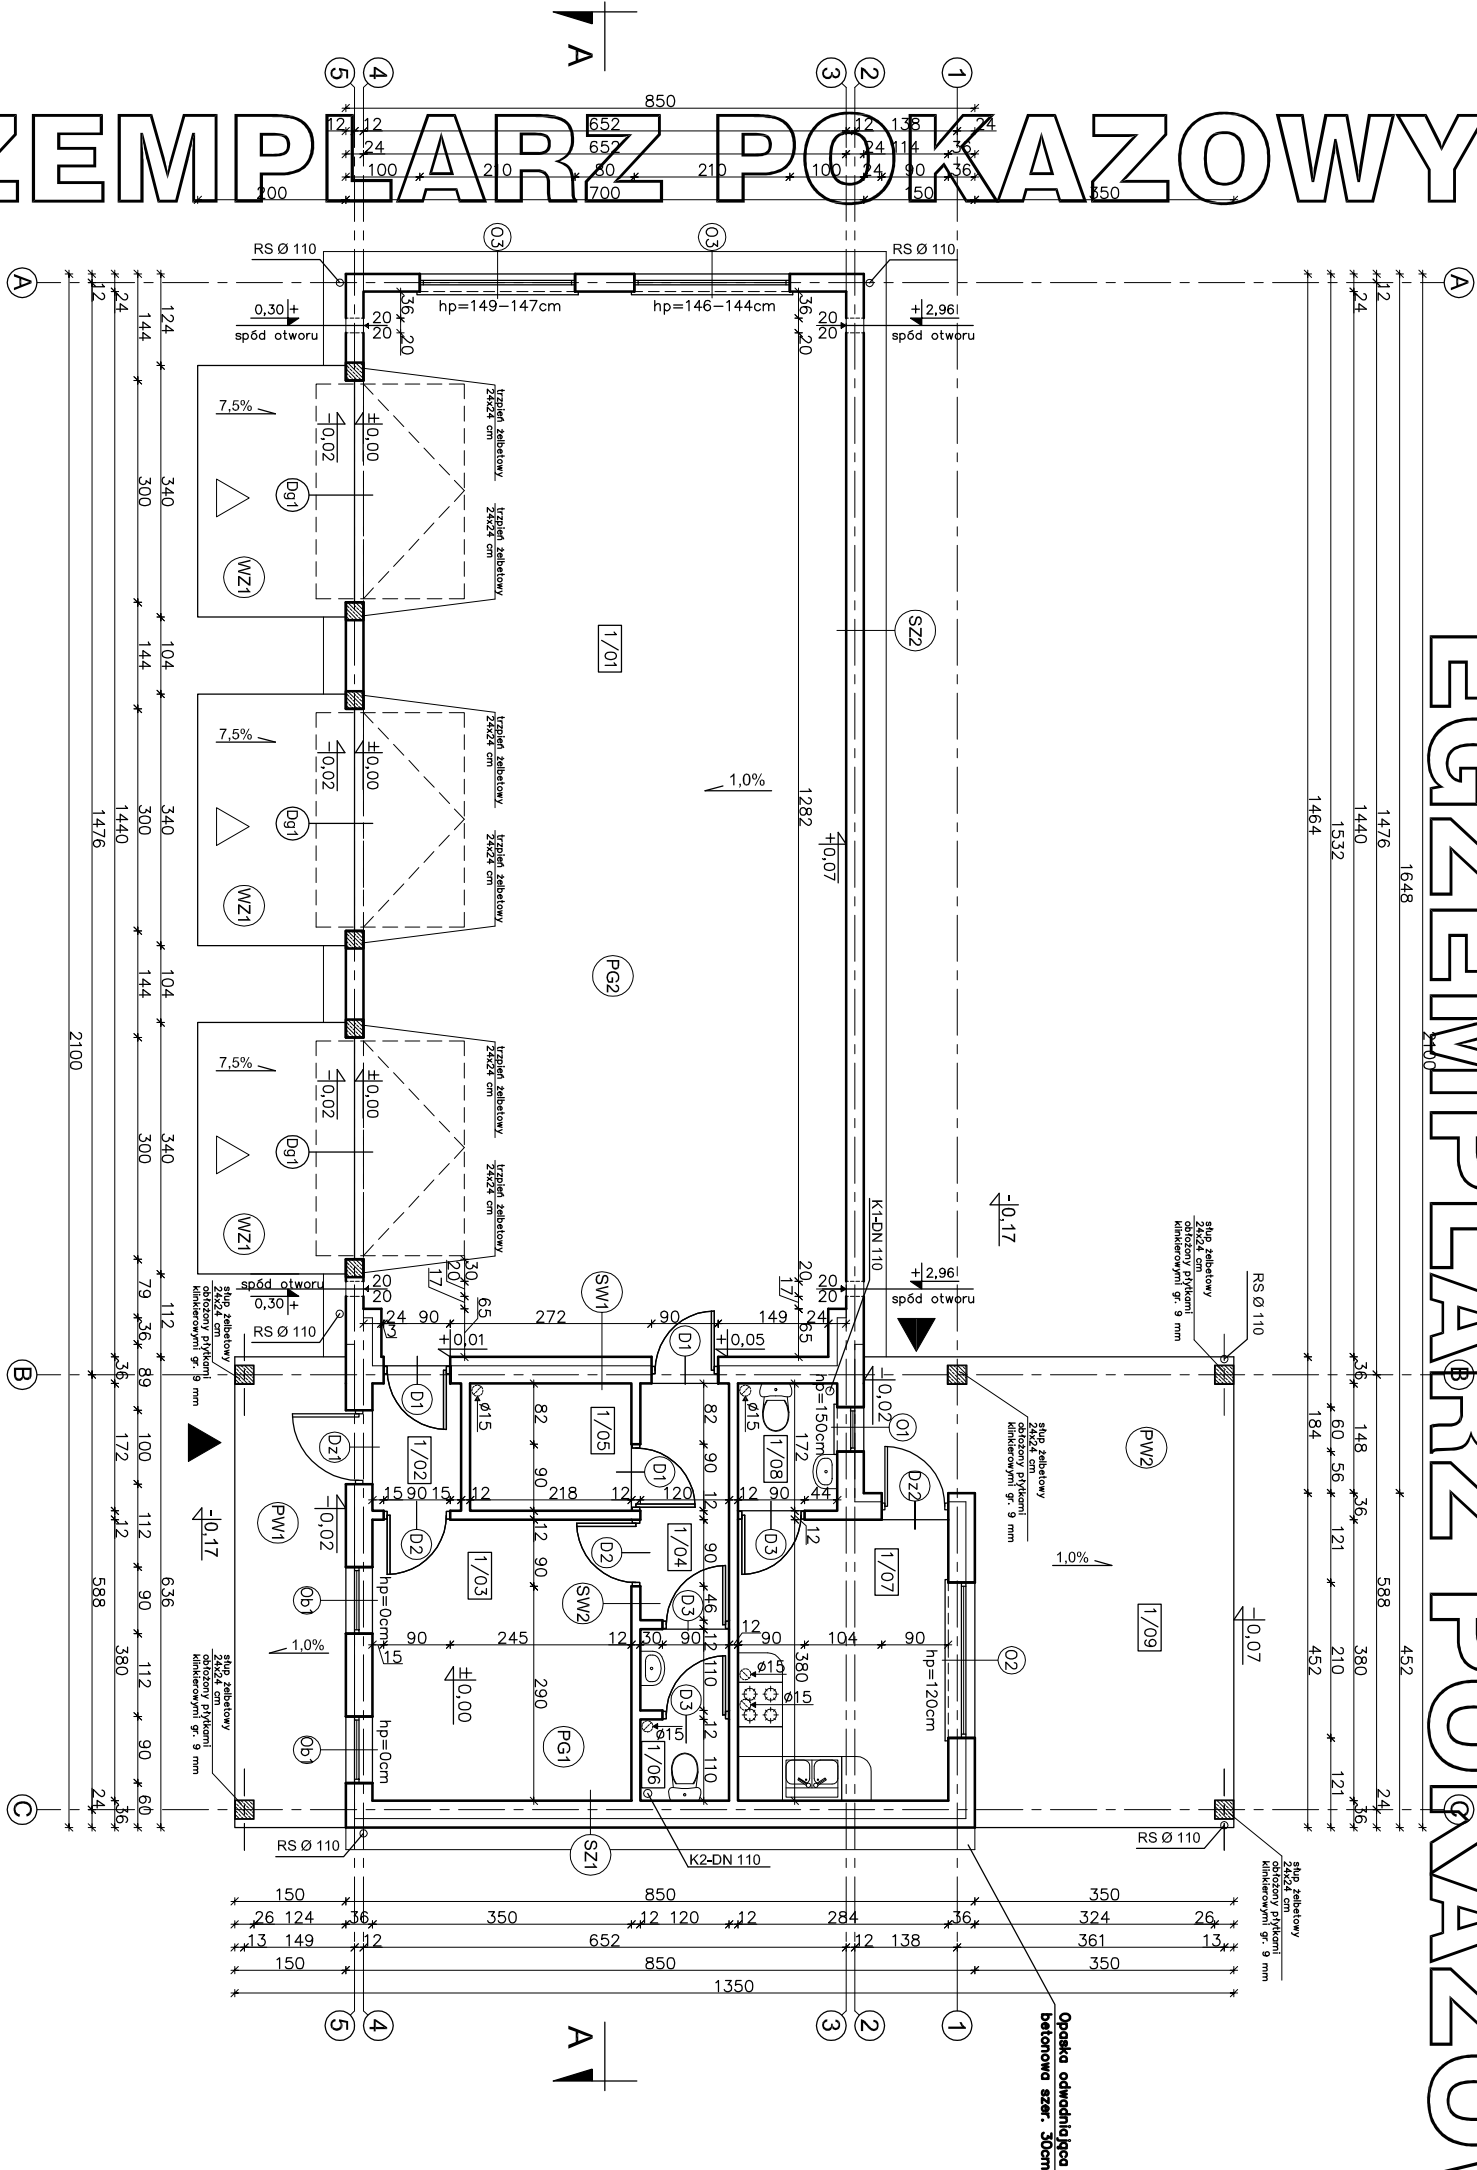

PW1	PLTAKI GRESOWE, MROZODOP. WYLEPIEŁA CEMENTOWA GR.7-13cm LE SPADKIE 1% ZBRZULOWA SŁITKA Z PRĘTÓW Ø4, W ODSIĘPACH 10x10cm ZAPĘPA NA LEPIKU PĘTPA BETONOWA Z BETONU C12/15 GR.15cm MEMBRANA KUBEŁKOWA LUB FOLIA PE POSIĘPKA ZWIMOWO-PŁASKOWA ZAŚCIEŻONA NA MOKRO (DO WTRÓJNANIA POZIOMU) 20cm
-----	--

PW2	PŁYTKI GRESOWE, MROZODOP. WYLEWKA CEMENTOWA GR.10-5cm ZE SPADKIEM 1% ZBRZOSIOWA SIATKA Z PRĘTÓW Ø4, W ODSTĘPACH 10x10cm ZAPĘPA NA LEPIKU PŁYTKA BETONOWA Z BETONU C12/15 GR.15cm MEMBRANA KUBEKOWA LUB FOLIA PE POSTĘPYA ZWŁOHO-PIASKOWA ZAŚCISZONA NA MOKRO (DO WTRÓSNANIA POZIOMU) 20cm
-----	---

WZ1	WYLEWKA CEMENTOWA GR.21-6cm ZE SPADAKIEM 7,5% ZBRZUJONA SIATKA Z PRĘTÓW Ø4 W ODSTĘPACH 10x10cm PŁYTA BETONOWA Z BETONU C12/15 GR.10cm MEMBRANA KUBEŁKOWA LUB FOLIA PE ZWMR PŁUKANY O UZIARIENIU B-16mm GR. 20-30cm
-----	---

PG1	TERAKOTA / PANELE
	WYLEWKA CEMENTOWA GR.5cm ZBRZOSUNA SIATKA Z PRĘTÓW Ø4 w ODSTĘPACH 10x10cm
	FOLIA PCV
	STUROPOR 5cm
	ZAPARA NA LEPKU
	WYLEWKA BETONOWA C12/15 GR.10cm ZBRZOSUNA SIATKA Z PRĘTÓW Ø8 ZE STALI AII (18G2) O ROZSTAWIE 12cm
	PIASEK ZAGĘSZCZONY NA MOKRO (DO WYROWNANIA POZIOMU) 20cm

[illegible]