


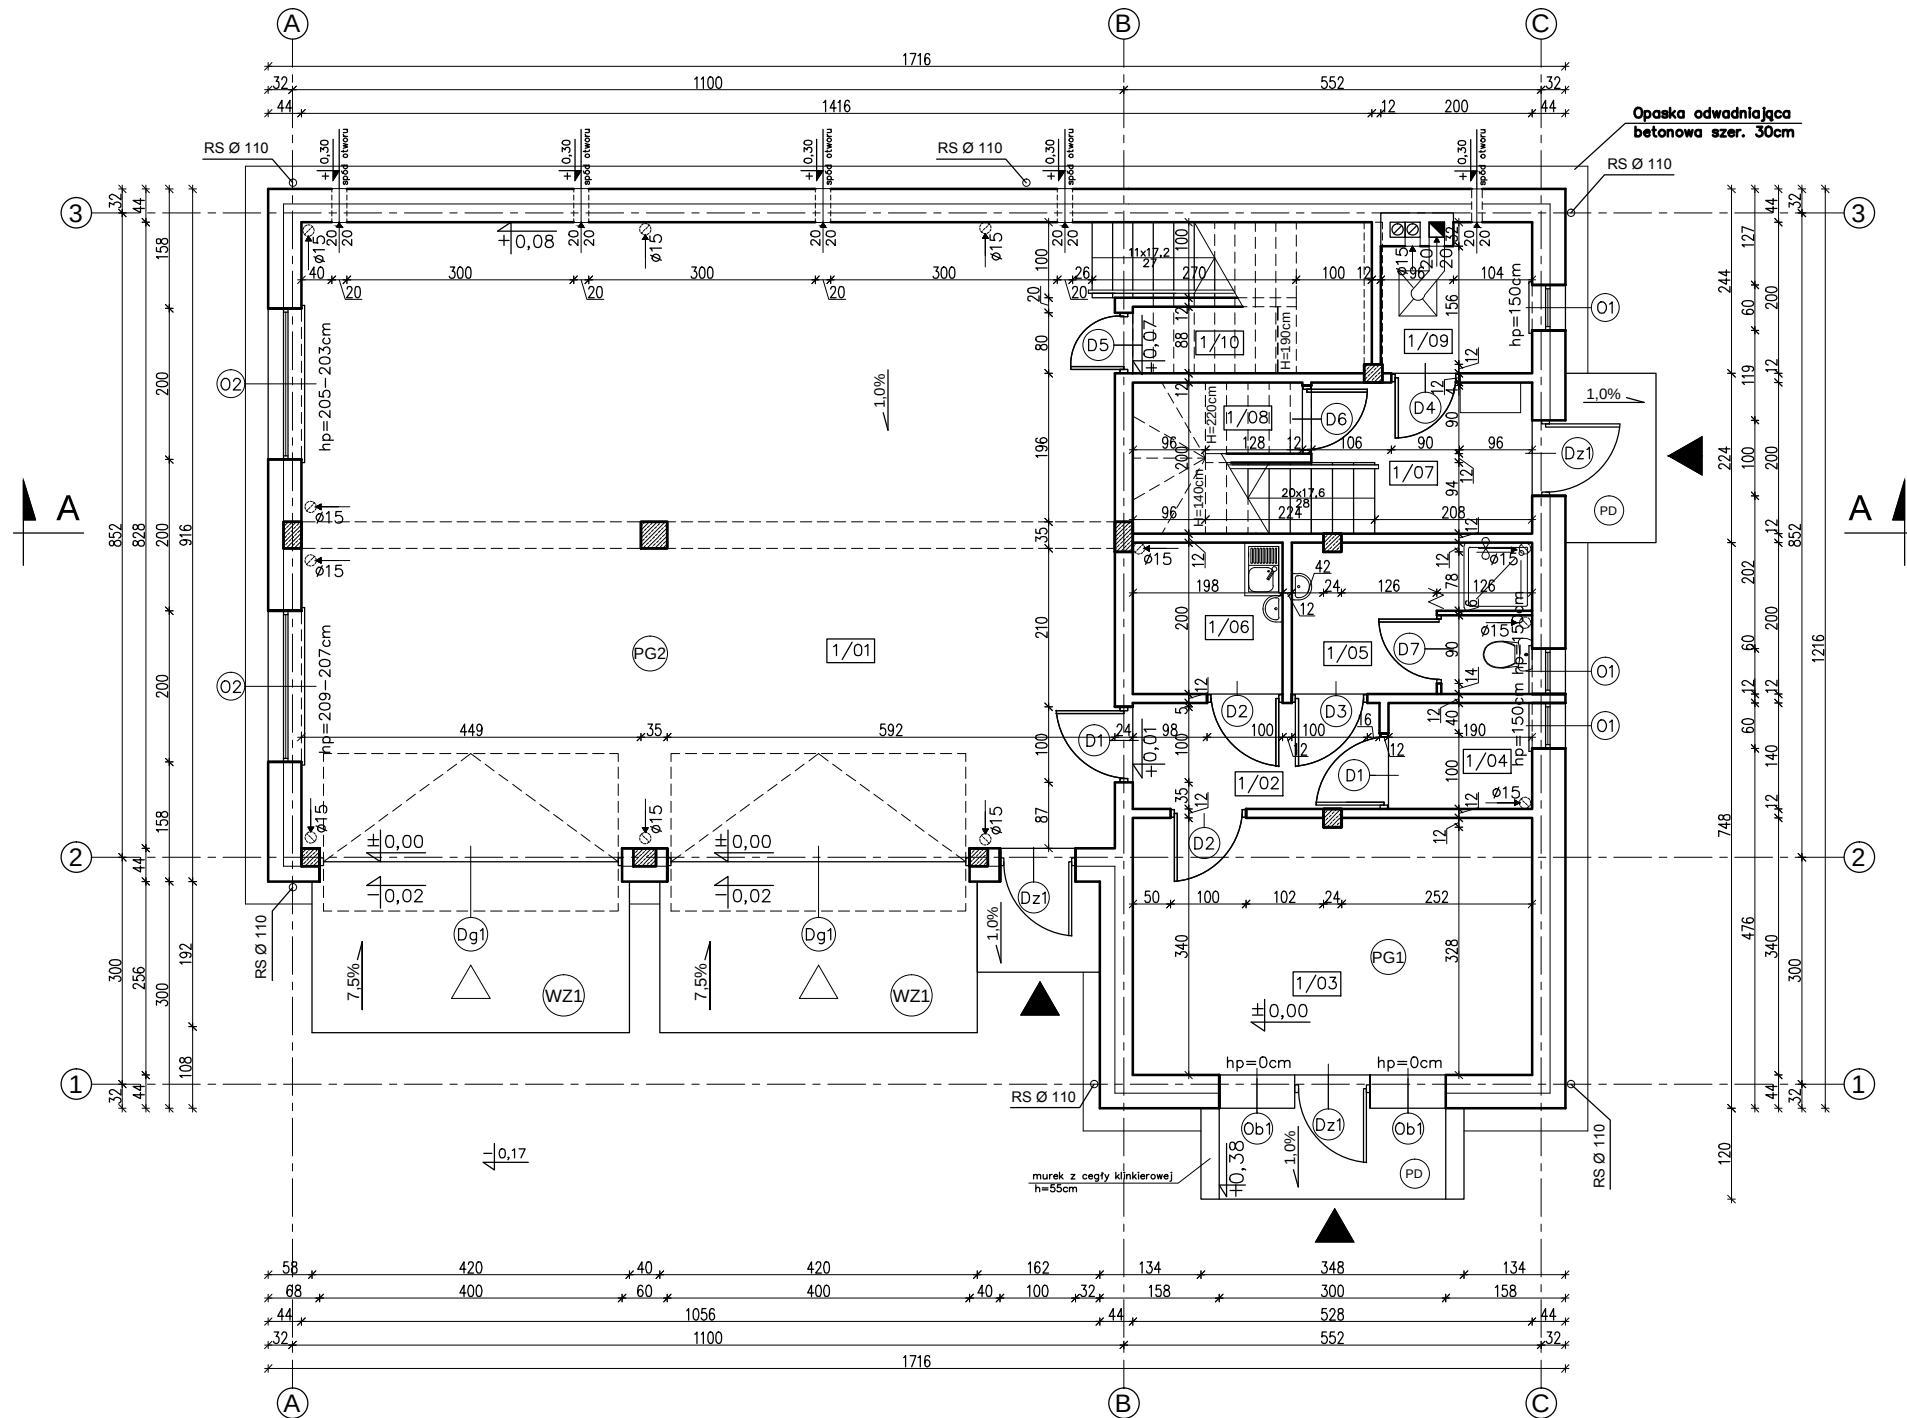

1/01	POM. GARAŻ.–MAGAZYNOWE	88,10m ²
1/02	POM. KORYTARZ	4,42m ²
1/03	POM. POMOCNICZE	17,66m ²
1/04	POM. POMOCNICZE	2,56m ²
1/05	ŁAZIENKA	6,17m ²
1/06	POM. POMOCNICZE	3,84m ²
1/07	HOL	4,90m ²
1/08	POM. GOSPODARCZE	4,27 (3,31)m ²
1/09	KOTŁOWNIA	3,61m ²
1/10	POM. GOSPODARCZE	6,06 (1,61)m ²
RAZEM		141,59 (136,18)m ²

UWAGA:
Powierzchnie policzono zgodnie z rozporządzeniem
Ministra Transportu, Budownictwa i Gospodarki
Morskiej z dnia 25 kwietnia 2012 r.
w sprawie szczegółowego zakresu i formy projektu
budowlanego. (Dz. U. poz. 462)

W CELU ZAPOBIEŻENIA DESTRUKCJI
GRUNTU WOKÓŁ BUDYNKU ZALECA SIĘ
ZASTOSOWANIE STUDZIENEK CHŁONNYCH
PRZY OPASCE ODWADNIAJĄCEJ

W CELU ZMINIMALIZOWANIA STRAT CIEPŁA
POPRZECZ MOSTKI TERMICZNE, NALEŻY
OCIEPLENIE ŚCIAN WYPROMADZIĆ NA 4cm
W KIERUNKU OŚCIEŻNIC

PW
PŁYTKI GRESOWE MROZOODPORNE.
WYLEWKA CEMENTOWA
GR.7–5cm ZE SPADKIEM 1%
ZBROJONA SIATKĄ Z PRĘTÓW
Ø4 W ODSTĘPACH 10x10cm
2xPAPA NA LEPIKU
PŁYTA BETONOWA Z BETONU
C12/15 GR.15cm
MEMBRANA KUBEŁKOWA LUB
FOLIA PE
PODSYPKA ŻWIROWO–PIASKOWA
ZAGĘSZCZONA NA MOKRO
(DO WYRÓWNANIA POZIOMU) 20cm

PG 1
TERAKOTA/PANELE
WYLEWKA CEMENTOWA GR.6cm
ZBROJONA SIATKĄ Z PRĘTÓW
Ø4 W ODSTĘPACH 10x10cm
FOLIA PCV
STYROPIAN EPS 100–035 12cm
2xPAPA NA LEPIKU
WYLEWKA BETONOWA C12/15
GR.10cm ZBROJONA SIATKĄ
Z PRĘTÓW Ø8 ZE STALI AII
(18G2) O ROZSTAWIE 12cm
PODSYPKA ŻWIROWO–PIASKOWA
ZAGĘSZCZONA NA MOKRO
(DO WYRÓWNANIA POZIOMU) 20cm

SZ1
TYNK CEM.–WAP. 1,5cm
BŁOCZEK GAZOBETONOWY
TYPU "600" 24cm NA
ZAPRAWIE CEM.WAP. KLASY M5
STYROPIAN EPS 70–031 20cm
TYNK STRUKTURALNY
WSPÓŁCZYNNIK PRZENIKANIA
CIEPŁA U=0,124 W/m²K

SW1
TYNK CEM.–WAP. 1,5cm
BŁOCZEK GAZOBETONOWY
TYPU "600" 24cm NA
ZAPRAWIE CEM.WAP. KLASY M5
TYNK CEM.–WAP. 1,5cm

SW2
TYNK CEM.–WAP. 1,5cm
BŁOCZEK GAZOBETONOWY
TYPU "600" 12cm NA
ZAPRAWIE CEM.WAP. KLASY M5
TYNK CEM.–WAP. 1,5cm

SZ1' (do rzędnej ±0,18m)
TYNK CEM.–WAP. 1,5cm
BŁOCZEK GAZOBETONOWY
TYPU "600" 24cm NA
ZAPRAWIE CEM.WAP. KLASY M5
TYNK CEM.–WAP. 1,5cm
MASA ASFALTOWO–KAUCZUKOWA
(3x) po obu stronach ściany
fundamentowej
TYNK CEM.–WAP. 1,5cm
STYROPIAN EPS 300
ZAPRAWIE CEM.WAP. KLASY M5
PŁYTKI KLINKIEROWE

Pieczętka znajduje się na wszystkich stronach dokumentacji

nowy dom

projekty budowlane

26-200 Końskie

ul. Kazanowska 18

tel. 41 372 88 36

www.nowydom-projekty.pl

Temat:		BUDYNEK GARAŻOWO-MAGAZYNOWY Z MIESZKANIEM GMC31	
Inwestor:			
Lokalizacja:			
Branża:	ARCHITEKTURA	Stadium:	P B
Tytuł rys:	RZUT PARTERU	Data:	
Projektował:	inż. Stanisław Grudzień	nr rys:	A - 6
	upr. bud. 228/KL/72		
Opracował:	mgr inż. Wojciech Sikora	Skala:	1:100
Adaptacja:		Podpis:	
		Data:	