

PRZEKRÓJ A - A

- (PG1) PODŁOGA NA GRUNCIE
- TERAKOTA/PANELE PODŁOGOWE 2cm
 - WYLEWKA CEMENTOWA 6cm
 - ZBRZOJONA SIATKA Z PRĘTÓW Ø 4mm CO 10cm
 - FOLIA PCV
 - STYROPIAN EPS 100-035 12cm
 - PAPA TERMOZGRZEWALNA
 - WYLEWKA BETONOWA C12/15 10cm
 - ZBRZOJONA SIATKA Z PRĘTÓW Ø8 ZE STALI AII(18G2) O RÓZSTAWIE 12 cm
 - ZAGĘSZCZONA NA MOKRO PODSYPKA ZWIROWO-PIASKOWA 20 cm
 - WSPÓŁCZYNNIK PRZENIKANIA Ciepła U=0,280W/m²K

(PW) PODEST WEJŚCIOWY

- PLYTKI GRESOWE MROZOODPORNE
- WYLEWKA CEMENTOWA GR. 6,5-5cm
- ZE SPADKIEM 1 % ZBRZOJONA SIATKA Z PRĘTÓW Ø4 CO 10cm
- 2 x PAPA NA LEPIKU
- PLYTA BETONOWA Z BETONU C12/15 GR. 15cm
- MEMBRANA KUBEŁKOWA LUB FOLIA PE UKŁADANA W DWÓCH WARSTWACH PROSTOPADŁYCH DO SIEBIE
- RUSZT METALOWY
- PLYTY GKF - 2 x 1,25 cm
- WSPÓŁCZYNNIK PRZENIKANIA Ciepła U=0,109W/m²K

(KD1) KONSTRUKCJA DACHOWA

- BLACHODACHÓWKA
- ŁĄTY 5x5cm
- KONTRŁĄTY 5x2,5cm
- FOLIA PAROPRZEPUSZCZALNA KROKIEW 8x18cm
- PUSTKA POWIETRZNA
- NAKŁADKA 5x16cm
- WĘGNA MINERALNA gr. 15+20cm UKŁADANA W DWÓCH WARSTWACH PROSTOPADŁYCH DO SIEBIE
- PAROIZOLACJA - FOLIA PCV
- RUSZT METALOWY
- PLYTY GKF - 2 x 1,25 cm
- WSPÓŁCZYNNIK PRZENIKANIA Ciepła U=0,109W/m²K

(KD2) KONSTRUKCJA DACHOWA (okap)

- BLACHODACHÓWKA
- ŁĄTY 5x5 cm
- KONTRŁĄTY 5x2,5cm
- FOLIA PAROPRZEPUSZCZALNA KROKIEW 8x18cm
- PODBITKA Z DESEK - 2,5 cm

- (ST1) STROP NAD PARTEREM
- TERAKOTA NA KLEJU 2cm
 - WYLEWKA CEMENTOWA 5cm
 - ZBRZOJONA SIATKA Z PRĘTÓW Ø 3mm CO 10cm
 - FOLIA PCV
 - STYROPIAN EPS 100-035 5cm
 - PLYTA ŻELBETOWA 16 cm
 - TYNK CEMENTOWO-WAPIENNY 1,5cm

(SZ1) ŚCIANA ZEWNĘTRZNA

- TYNK CEMENTOWO-WAPIENNY 1,5cm
- BŁOCZKI GAZOBETONOWE "600" 24cm
- STYROPIAN EPS 70-031 20cm
- TYNK STRUKTURALNY
- WSPÓŁCZYNNIK PRZENIKANIA Ciepła U=0,124W/m²K

(SZ1) ŚCIANA ZEWNĘTRZNA

- (do rzędnej +0,13m)
- TYNK CEMENTOWO-WAPIENNY 1,5cm
- BŁOCZKI KERAMIZYTOBETONOWE 24cm (do rzędnej +0,33m)
- MASA ASFALTOWO-KAUCZUKOWA (3x)
- STYROPIAN XPS 300 18cm
- NA ZAKŁAD
- ZAPRAWA KLEJOWA NA SIATCE
- PLYTKI KLINKIEROWE
- WSPÓŁCZYNNIK PRZENIKANIA Ciepła U=0,177W/m²K


(SZ2) ŚCIANA ZEWNĘTRZNA

- TYNK CEMENTOWO-WAPIENNY 1,5cm
- BŁOCZKI GAZOBETONOWE "600" 24cm
- STYROPIAN EPS 70-031 20cm
- PLYTY STYROPIANOWE
- O FAKTURZE DREWNA
- WSPÓŁCZYNNIK PRZENIKANIA Ciepła U=0,124W/m²K

(SF1) ŚCIANA FUNDAMENTOWA

- MASA ASFALTOWO-KAUCZUKOWA (3x) po obu stronach ścian fundamentowej
- BŁOCZKI BETONOWE 24cm
- STYROPIAN XPS 300 18cm
- NA ZAKŁAD
- WSPÓŁCZYNNIK PRZENIKANIA Ciepła U=0,191W/m²K

MURŁATY UKŁADAĆ NA WARSTWIE PĄPY

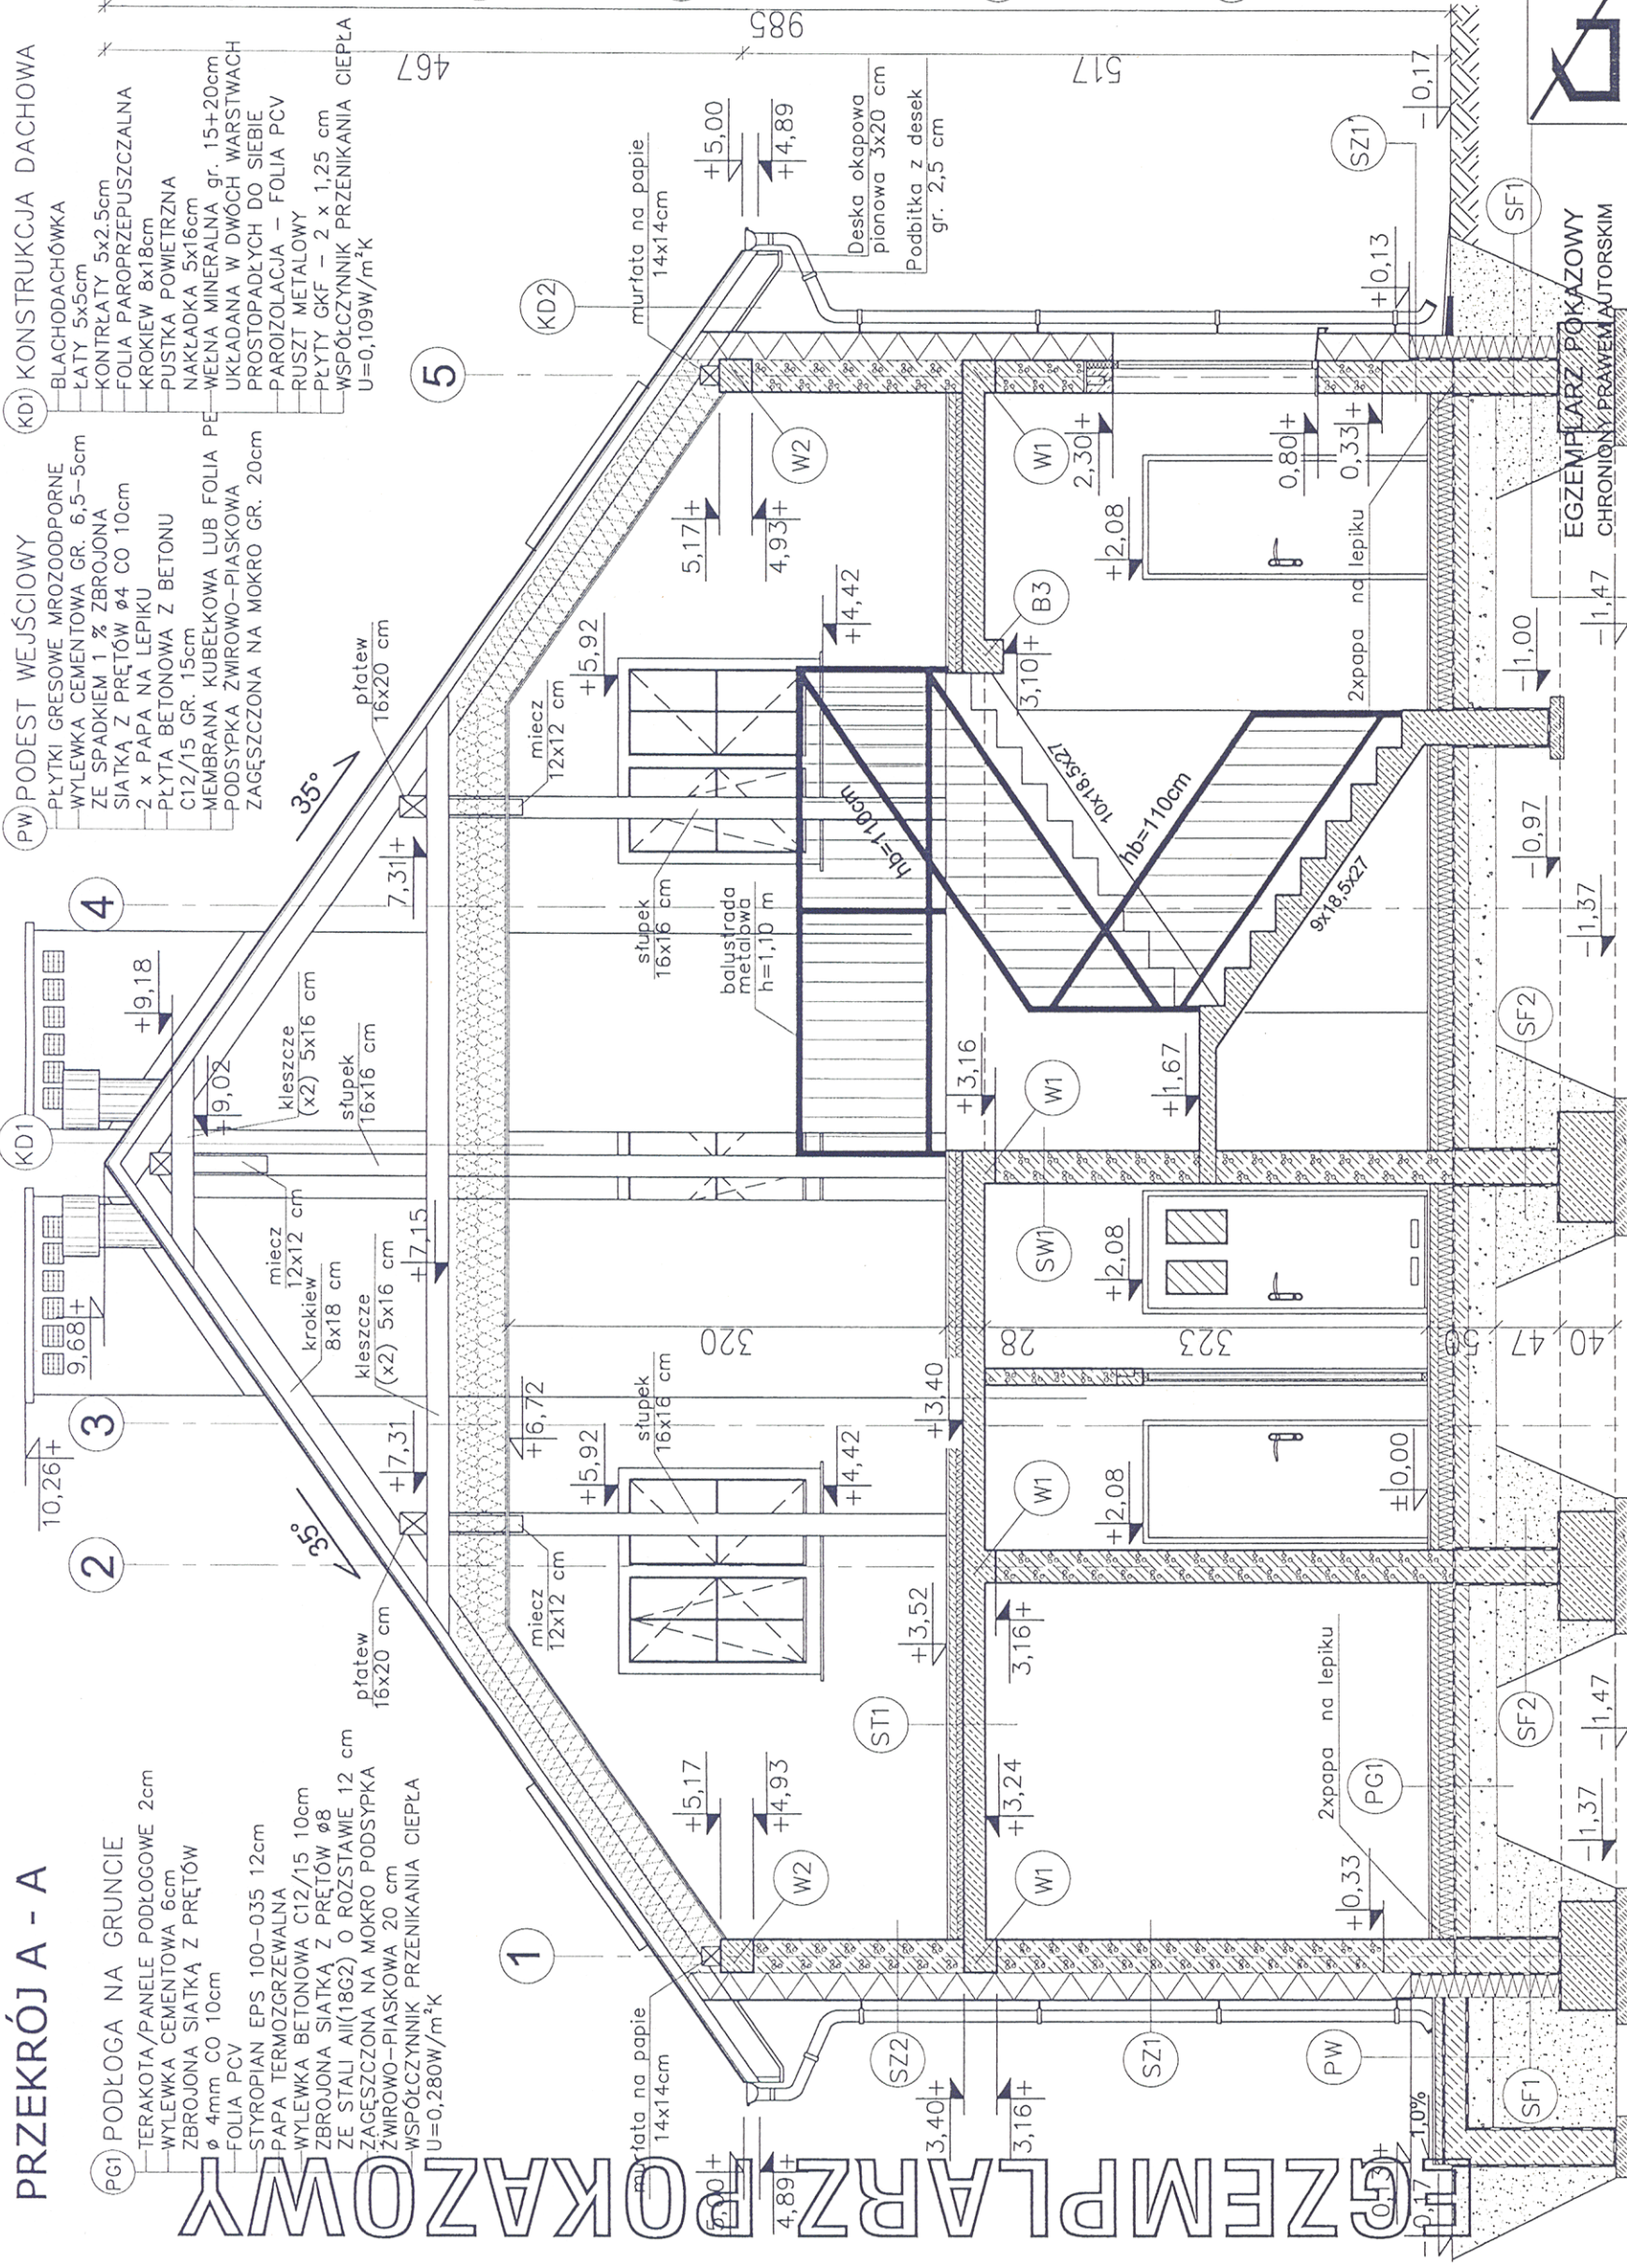

NIE MOŻE BYĆ SPRZEDAWANY
ORAZ STANOWIĆ EGALNEJ PODSTAWY
POZWOLENIA NA BUDOWĘ I INNYCH DECYZJI

25	87	80	80	25	268	25	202
25	87	10	24	25	296	25	230.5
152	112	103	377	387			

EGZEMPLARZ 343 POKAZOWY

nowy dom
projekty budowlane

26-200 Końskie
ul. Kazanowska 18
tel. 41 372 88 86
www.nowydom-projekty.pl

Temat:	BUDYNEK GARAŻOWO-MAGAZYNOWY GMC14c
Inwestor:	
Lokalizacja:	
Branża:	ARCHITEKTURA
Stadium:	PB
Tytuł rys:	PRZEKRÓJ A-A
Projektował:	inż. Stanisław Gładzień
upr. bud. 228/KL72	
Opracował:	mgr inż. Sylwia Salwa
Adaptacja:	
nr rys:	A - 9
Skala:	1:50
Data:	
Podpis:	

Pięczętka znajduje się na wszystkich stronach dokumentacji