
EGZEMPLARZ POKAZOWY

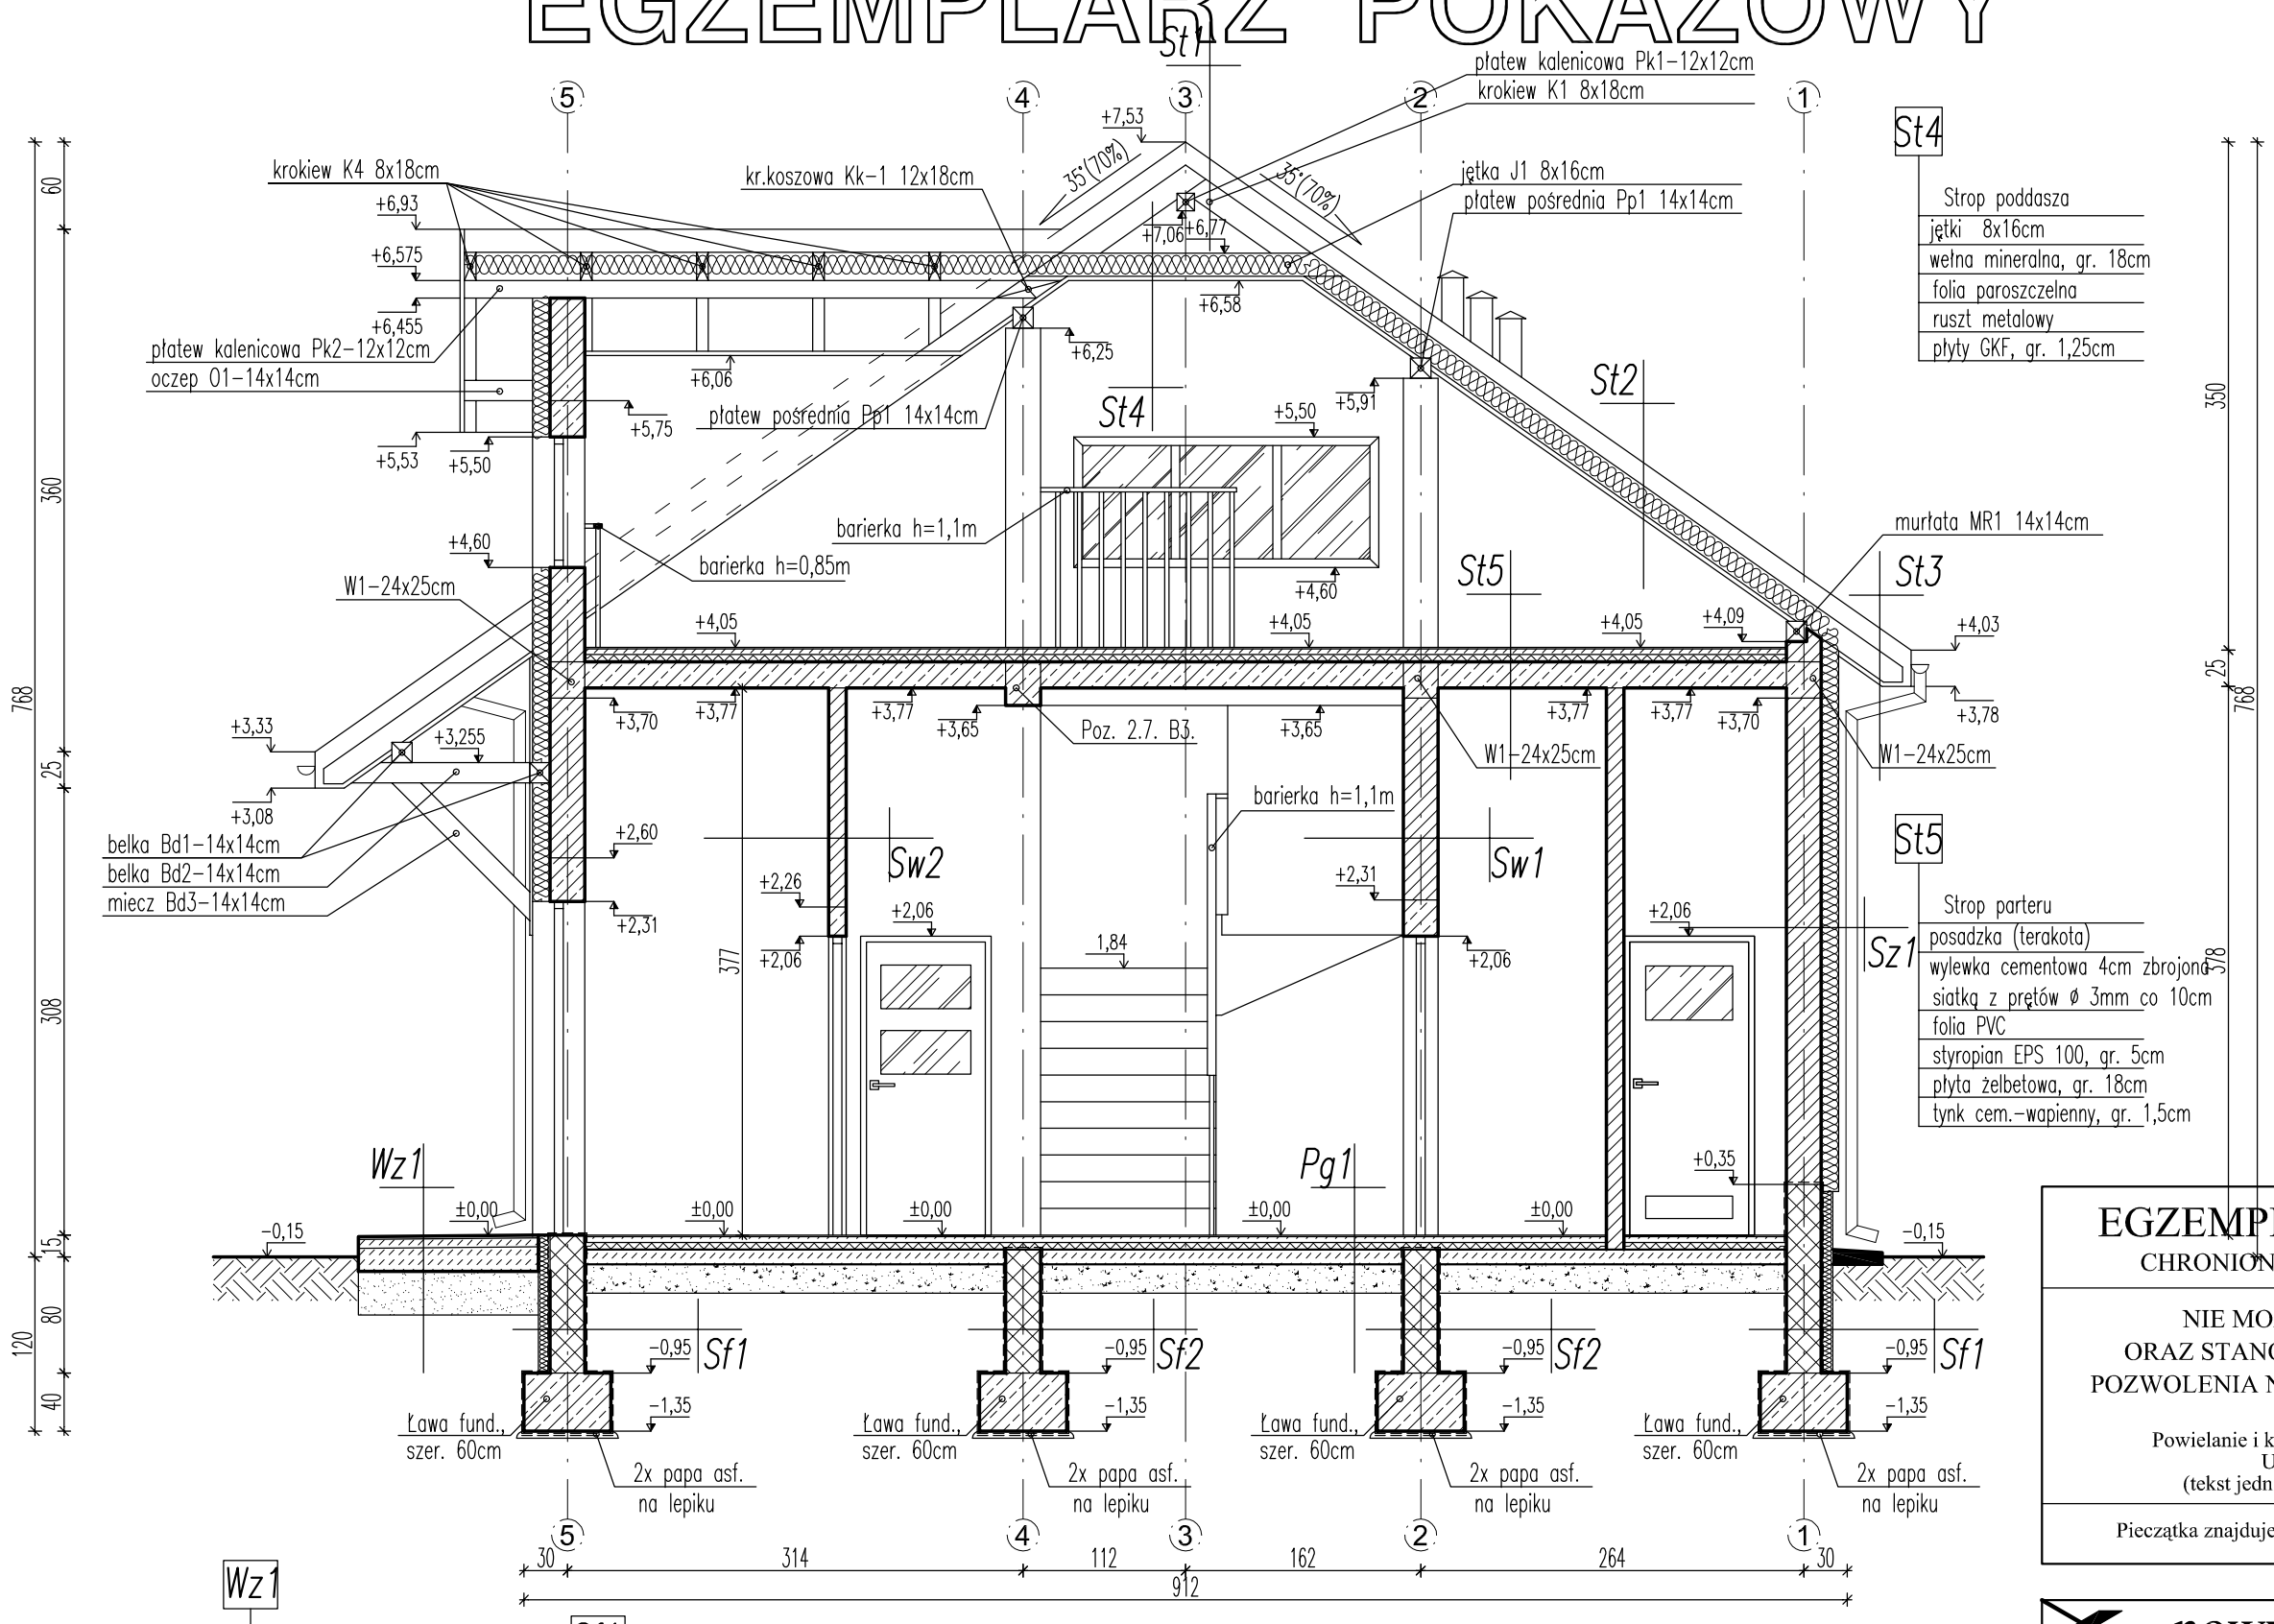

St1

Połać dachowa (kalenica)

- blacha dachówkowa
- łaty drew. 4x4cm
- kontrłaty 2,5x5cm
- folia paroprzepuszczalna
- krokiew 8x18cm

St2

Połać dachowa (stropodach)

- blacha dachówkowa
- łaty drew. 4x4cm
- kontrłaty 2,5x5cm
- folia paroprzepuszczalna
- krokiew 8x18cm
- pustka powietrzna
- wełna mineralna, gr. 18cm
- folia paroszczelna
- ruszt metalowy
- płyty GKF, gr. 1,25cm

St3

Połać dachowa (okap)

- blacha dachówkowa
- łaty drew. 4x4cm
- kontrłaty 2,5x5cm
- folia paroprzepuszczalna
- krokiew 8x18cm
- podbitka z desek, gr. 2,5cm

St4

Strop poddasza

- jętki 8x16cm
- wełna mineralna, gr. 18cm
- folia paroszczelna
- ruszt metalowy
- płyty GKF, gr. 1,25cm

St5

Strop parteru

- posadzka (terakota)
- wylewka cementowa 4cm zbrojona siatką z prętów ø 3mm co 10cm
- folia PVC
- styropian EPS 100, gr. 5cm
- płyta żelbetowa, gr. 18cm
- tynk cem.-wapienny, gr. 1,5cm

Pg1

Podłoga na gruncie

- posadzka (terakota)
- wylewka cementowa 4cm zbrojona siatką z prętów ø 4mm co 10cm
- folia PVC
- styrodur, gr. 5cm
- 2x papa na lepiku
- wylewka betonowa C12/15, gr. 10cm zbrojona siatką z prętów ø 8mm co 12cm
- piasek zagęszczany na mokro (do wyrównania poziomu), gr. 20cm

Wz1

Podest wejściowy

- płytki gresowe mrozoodporne
- zaprawa klejowa elastyczna, mrozoodporna i wodoodporna
- wylewka cementowa 5-6cm zbrojona (ze spadkiem 1%) zbrojona siatką z prętów ø 3mm co 10cm
- beton C12/15, gr. 15cm
- membrana kubełkowa (kubełkami do dołu) lub folia PE
- podsypka żwirowo-piaskowa, gr. 20cm

Sf1

Ściana fundamentowa

- folia kubełkowa (kubełkami skierowana do ściany)
- masa asfaltowo-kauczukowa 3x po obu stronach
- bloczki betonowe, gr. 24cm
- styrodur, gr. 8cm
- zaprawa klejowa na siatce

Sf2

Ściana fundamentowa

- masa asfaltowo-kauczukowa 3x po obu stronach
- bloczki betonowe, gr. 24cm

Sz1

Ściana zewnętrzna

- tynk cem.-wapienny, gr. 1,5cm
- bloczek gazobetonowy M600, gr. 24cm
- styropian EPS 70, gr. 12cm
- tynk cienkowarstwowy
- Współ. przenikania ciepła, U=0,245 W/m²K

Sw1

Ściana wewnętrzna

- tynk cem.-wapienny, gr. 1,5cm
- bloczek gazobetonowy M600, gr. 24cm
- tynk cem.-wapienny, gr. 1,5cm

Sw2

Ściana wewnętrzna

- tynk cem.-wapienny, gr. 1,5cm
- bloczek gazobetonowy M500, gr. 12cm
- tynk cem.-wapienny, gr. 1,5cm

EGZEMPLARZ POKAZOWY
CHRONIONY PRAWEM AUTORSKIM

NIE MOŻE BYĆ SPRZEDAWANY
ORAZ STANOWIĆ LEGALNEJ PODSTAWY
POZWOLENIA NA BUDOWĘ I INNYCH DECYZJI

Powielanie i kopiowanie bez zezwolenia zbronione
Ust. z dn. 4 lutego 1994r.
(tekst jedn. Dz. U. z 2000r. Nr 80 poz. 904)

Pieczątka znajduje się na wszystkich stronach dokumentacji.

nowy dom
projekty budowlane
26-200 Końskie
ul. Kazanowska 18
tel. 793 41 12 34

Temat:	BUDYNEK GARAŻOWO - MAGAZYNOWY GMC18		
Inwestor:			
Lokalizacja:			
Branża:	ARCHITEKTURA		Stadium: PB
Tytuł rys:	PRZEKRÓJ A-A.		Data: 10-2010
Projektował:	inż. Ryszard Fabrowski upr. bud. 27/66		Nr rys: A-10
Opracował:	Piotr Bocheński		Skala: 1:50
Adaptacja:		Adaptacja:	Data: