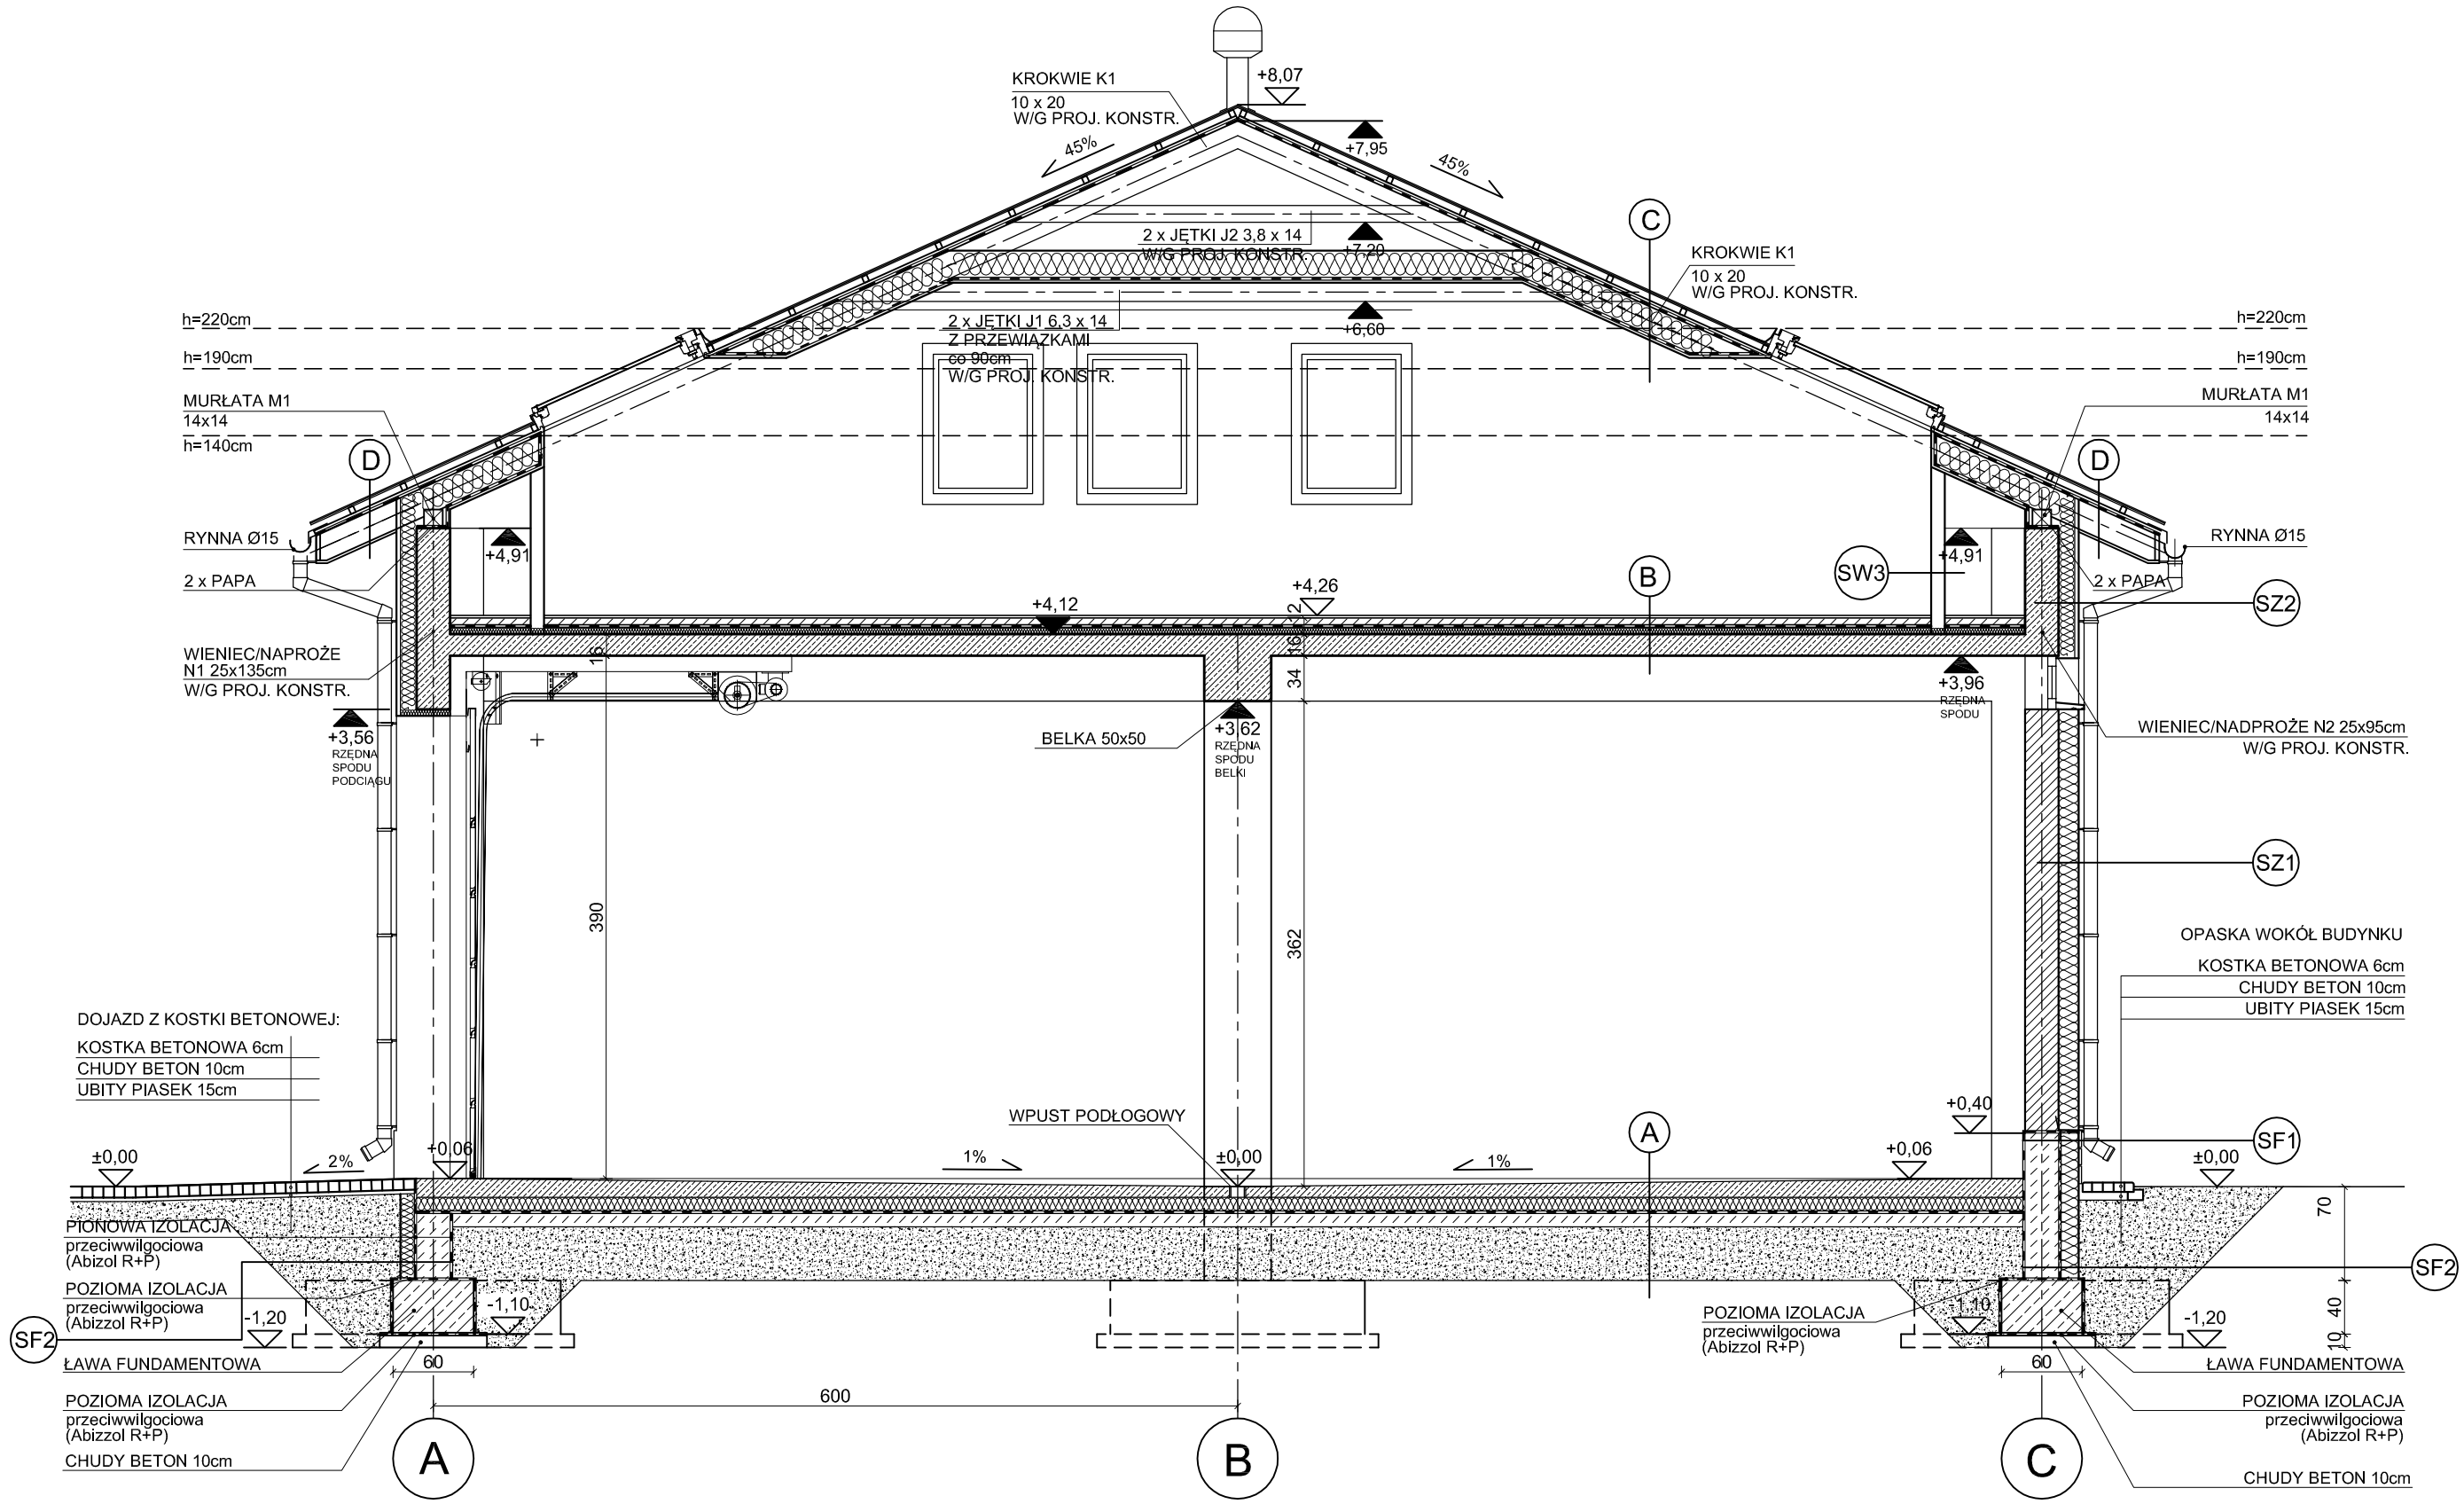


A -farba chlorokauczukowa -płyta betonowa ze spadkiem 0,5% i 1% 8-14cm, zbrojona prętami Ø8 w siatce 20/20cm -folia PE -styropian EPS200 10cm - 2 x papa asfaltowa -podkład betonowy (C12/15) 10cm -piasek zagęszcz. mech. na mokro ~40cm -grunt rodzimy	A' -gres na klej -płyta betonowa 12cm, zbrojona prętami Ø8 w siatce 20/20cm -folia PE -styropian EPS200 10cm - 2 x papa asfaltowa -podkład betonowy (C12/15) 10cm -piasek zagęszcz. mech. na mokro ~40cm -grunt rodzimy	D -blachodachówka -łaty 5x4 cm -kontrłaty 4x2.5 cm -papa -pełne deskowanie 2 cm (płyty OSB) -krokwie 10x20cm / wełna mineralna 18cm -podbitka z profili PCV	SZ1 -tynk akrylowy -styropian 15cm -pustak ceramiczny 25cm -tynk cem.- wap.
B -gres na klej -płyta betonowa 6cm, zbrojona prętami Ø8 w siatce 20/20cm -folia izolacyjna - wywinąć na ścianę -izol. akustyczna - styropian 6cm -strop żelbetowy 16cm -tynk cienkowarstwowy z agregatu	C -blachodachówka -łaty 5x4 cm -kontrłaty 4x2.5 cm -papa -pełne deskowanie 2 cm (płyty OSB) -krokwie 10x20cm / wełna mineralna 18cm -izolacja paroszczelna (folia polietylenowa) -płyty gk	SF1 -okładzina klinkierowa 2cm -izolacja termiczna - STYROFOAM IB-A 15cm -abizol R+P (izolacja na gorąco) obustronnie -ściana fundamentowa z bloczków beton. 25cm	SZ2 -okładzina - deskowanie (powyżej +3,56m) -styropian 12cm -żelbet 25cm -tynk cem.- wap.
		SF2 -izolacja termiczna - STYROFOAM IB-A 15cm -abizol R+P (izolacja na gorąco) obustronnie -ściana fundamentowa z bloczków beton. 25cm	SW3 -płyta g-k na stelażu gr.10cm
			SW4 -tynk cem.- wap. -gazobeton 5cm -tynk cem.- wap.

PROJEKT BUDOWLANY BUDYNKU GARAŻOWO - MAGAZYNOWEGO "MURATOR GMC 30b"

etap projektu: **BUDOWLANY**	inwestor :			branża: **ARCHITEKTURA**
	adres inwest. :			
wg design pracownia architektoniczna 04 - 357 Warszawa ul.Grochowska 194/196 tel. 022 512 0088 501 574 745 e-mail: pracownia@wgdesign.pl	**PRZEKRÓJ A-A**		**skala: 1:100**	nr rysunku: **A-04**
	proj:	arch. Wojciech Gałązka	nr upr. bud: MA/068/08 w specjalności architektonicznej	GMC30b - Styczeń 2013
		arch. Monika Fidecka		
	adaptacja:			data adaptacji: