


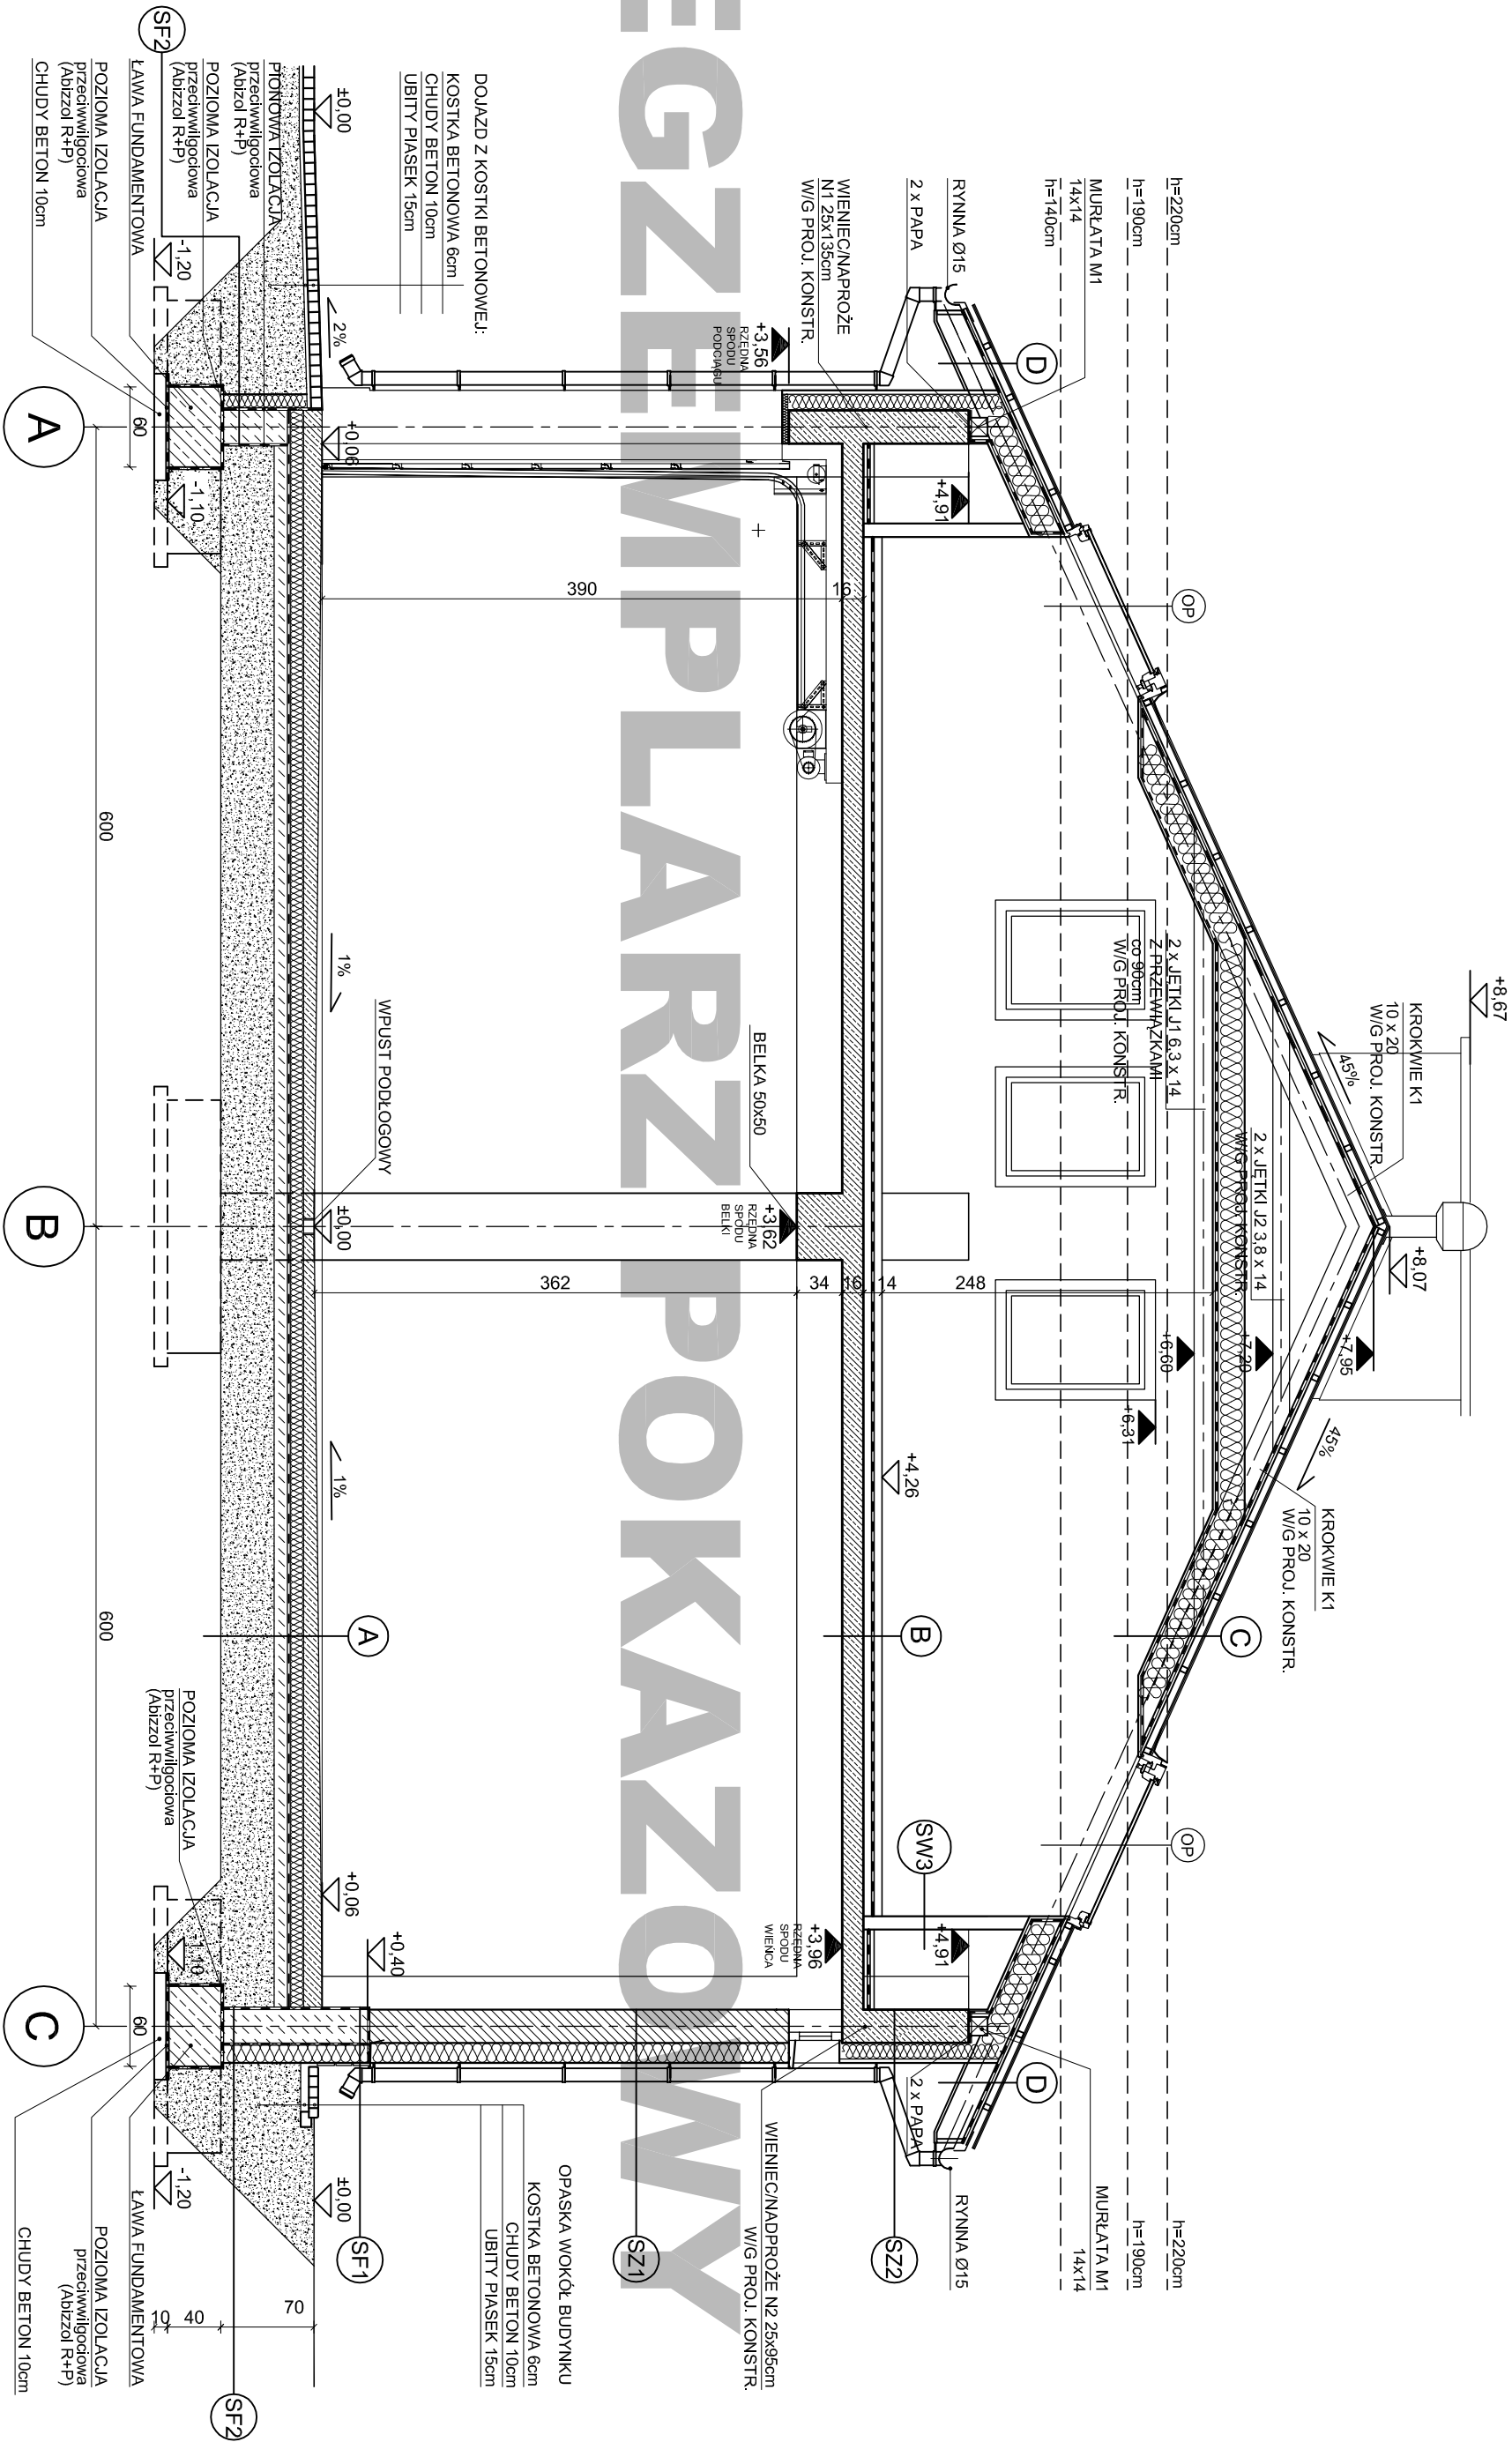

A	-tarcia chlorokauczukowa -płyta betonowa ze spadkiem 0,5% i 1% 8-14cm, zbrojona prętami Ø8 w słatce 20/20cm -folia PE -styropian EPS200 10cm -2 x papa asfaltowa -podkład betonowy C(12/15) 10cm -piasek zagęszcz. mech. na mokro -40cm -grunt rodzimy	C	-blachodachówka -łaty 5x4 cm -kontrłaty 4x2,5 cm -papa -pełne deskowanie 2 cm (płyty OSB) -krokwie 10x20cm / wełna mineralna 18cm -izolacja paroszczelna (folia polietylenowa) -płyty gk	SZ1	-tynk akrylowy -styropian 15cm -puszak ceramiczny 25cm -tynk cem. - wap.
B	-gres na klej -płyta beton. 6cm zbrojona prętami Ø8 w słatce 20/20cm -folia izolacyjna - wywinąć na ścianę -izol. akustyczna - styropian 6cm -strop żelbetowy 16cm -tynk cienkowarstwowy z agregatu	D	-blachodachówka -łaty 5x4 cm -kontrłaty 4x2,5 cm -papa -pełne deskowanie 2 cm (płyty OSB) -krokwie 10x20cm / wełna mineralna 18cm -podbitka z profilu PCV	SZ2	-okładzina - deskowanie (powyżej +3,86m) -styropian 12cm -wieniec 25x65cm -tynk cem. - wap.
		SF1	-okładzina klinkerowa 2cm -izolacja termiczna - STYROFOAM IB-A 15cm -izolol R+P (izolacja na gorąco) obustronnie -ściana fundamentowa z bloczków betonowych 25cm	SF2	-izolacja termiczna - STYROFOAM IB-A 15cm -izolol R+P (izolacja na gorąco) obustronnie -ściana fundamentowa z bloczków betonowych 25cm

PROJEKT BUDOWLANY BUDYNKU GARAŻOWO - MAGAZYNOWEGO "MURATOR GIMC 30c"					
etap projektu		Investor		branża	
BUDOWLANY		adres inwest. :		ARCHITEKTURA	
Wędesign		PRZEBIÓR A-A		skala: 1:50	
ul. Główna 100 04 - 357 Warszawa ul. Grochowska 194/196 tel. 022 512 0088 501 574 745 e-mail: pracownia@wedesign.pl		proj.: arch. Wojciech Gałązka		nr upr. bud: MA/068/08	
		arch. Beata Orpel		w specjalności architektonicznej	
		adaptacja:		data adaptacji:	
				A-04	
				GIMC30c - Styczeń 2013	