


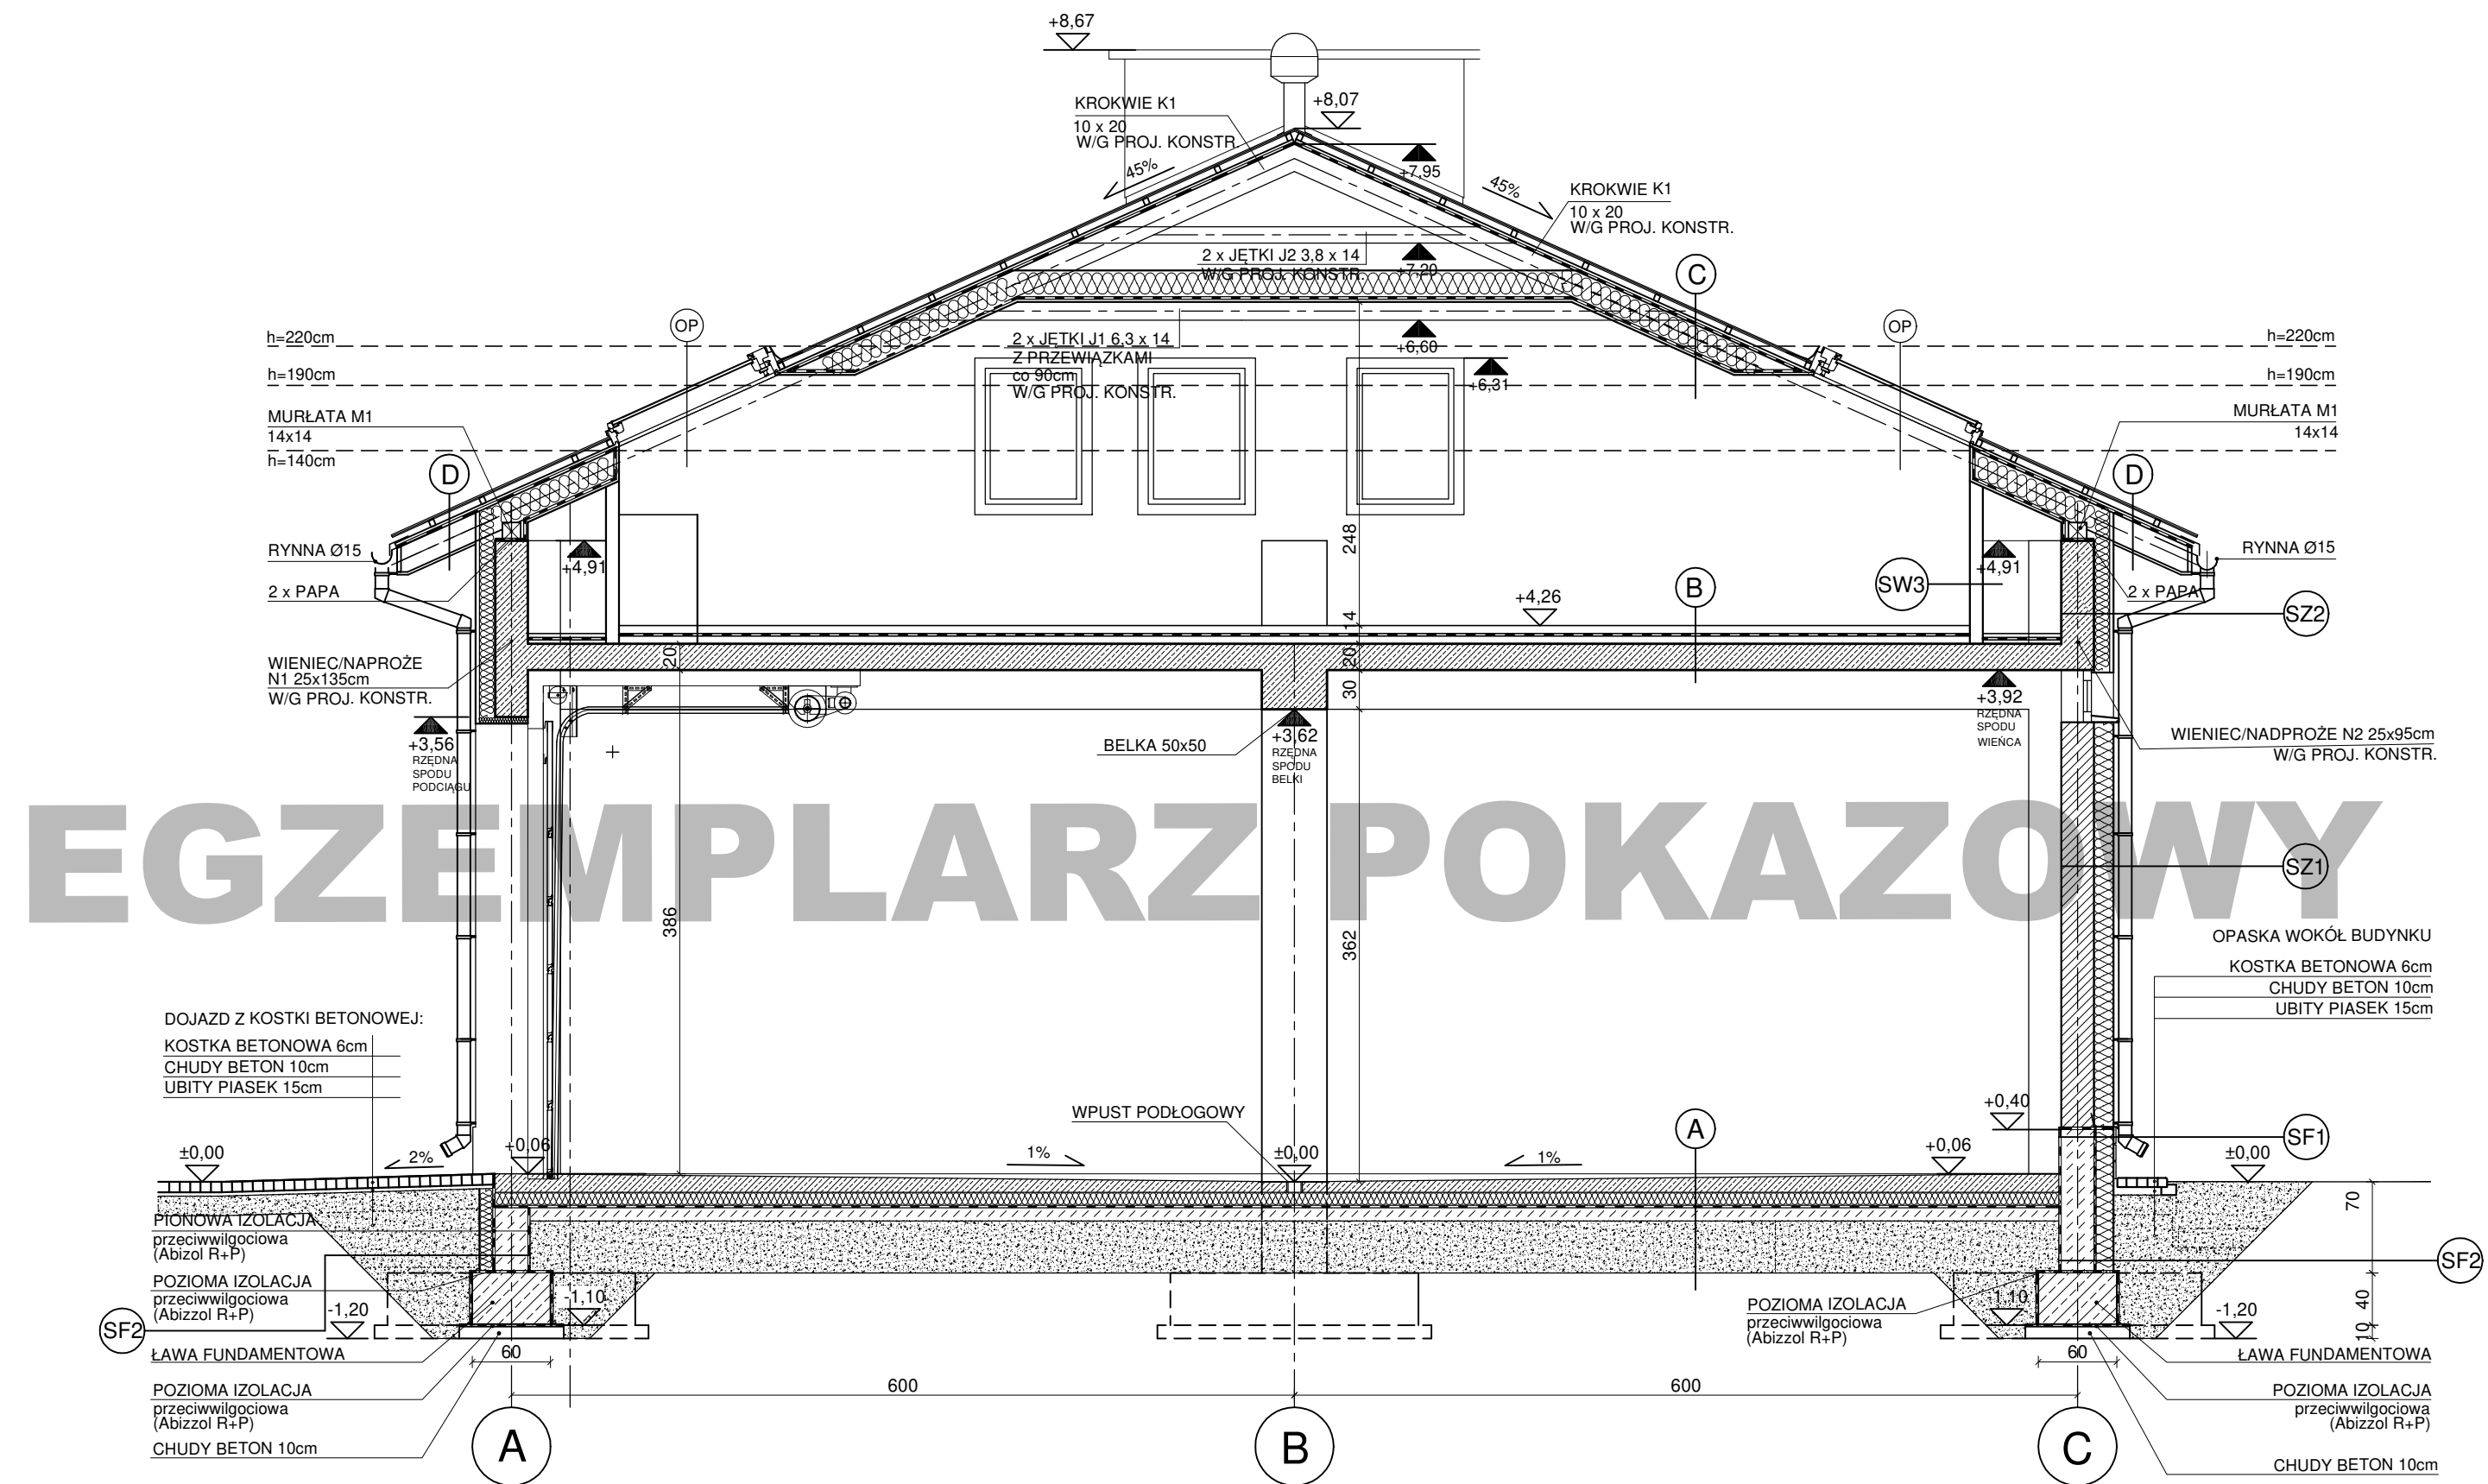

A -farba chlorokauczukowa -plyta betonowa ze spadkiem 0,5% i 1% 8-14cm, zbrojona prętami Ø8 w siatce 20/20cm -folia PE -styropian EPS200 10cm -2 x papa asfaltowa -podkład betonowy (C12/15) 10cm -piasek zagęszcz. mech. na mokro ~40cm -grunt rodzimy		C -blachodachówka -łaty 5x4 cm -kontrłaty 4x2.5 cm -papa -pełne deskowanie 2 cm (plyty OSB) -krokwie 10x20cm / wełna mineralna 18cm -izolacja paroszczelna (folia polietylenowa) -plyty gk	SZ1 -tynk akrylowy -styropian 15cm -pustak ceramiczny 25cm -tynk cem.- wap.
B -gres na klej -plyta beton. 6cm zbrojona prętami Ø8 w siatce 20/20cm -folia izolacyjna - wywinąć na ścianę -izol. akustyczna - styropian 6cm -strop żelbetonowy 16cm -tynk cienkowarstwowy z agregatu		D -blachodachówka -łaty 5x4 cm -kontrłaty 4x2.5 cm -papa -pełne deskowanie 2 cm (plyty OSB) -krokwie 10x20cm / wełna mineralna 18cm -podbitka z profili PCV	SZ2 -okładzina - deskowanie (powyżej +3,86m) -styropian 12cm -wieniec 25x65cm -tynk cem.- wap.
		SF1 -okładzina klinkierowa 2cm -izolacja termiczna - STYROFOAM IB-A 15cm -abizol R+P (izolacja na gorąco) obustronnie -ściana fundamentowa z bloczków betonowych 25cm	SF2 -izolacja termiczna - STYROFOAM IB-A 15cm -abizol R+P (izolacja na gorąco) obustronnie -ściana fundamentowa z bloczków betonowych 25cm

PROJEKT BUDOWLANY BUDYNKU GARAŻOWO - MAGAZYNOWEGO "MURATOR GMC 30e"			
etap projektu BUDOWLANY	Inwestor : adres inwest. :	branża ARCHITEKTURA	
architekci Praga e-mail: pracownia@architekci-praga.pl tel. 22 512 0088, 501 574 745 ul. Grochowska 194/196 04 - 357 Warszawa	PRZEKRÓJ A-A		nr rysunku: A-04
	proj:	arch. Wojciech Gałązka arch. Beata Orpel	nr upr. bud: MA/068/08 w specjalności architektonicznej
	adaptacja:		GMC30e - Lipiec 2020 data adaptacji: