


EGZEMPLARZ POKAZOWY

ZEMPLARZ POKAZOWY

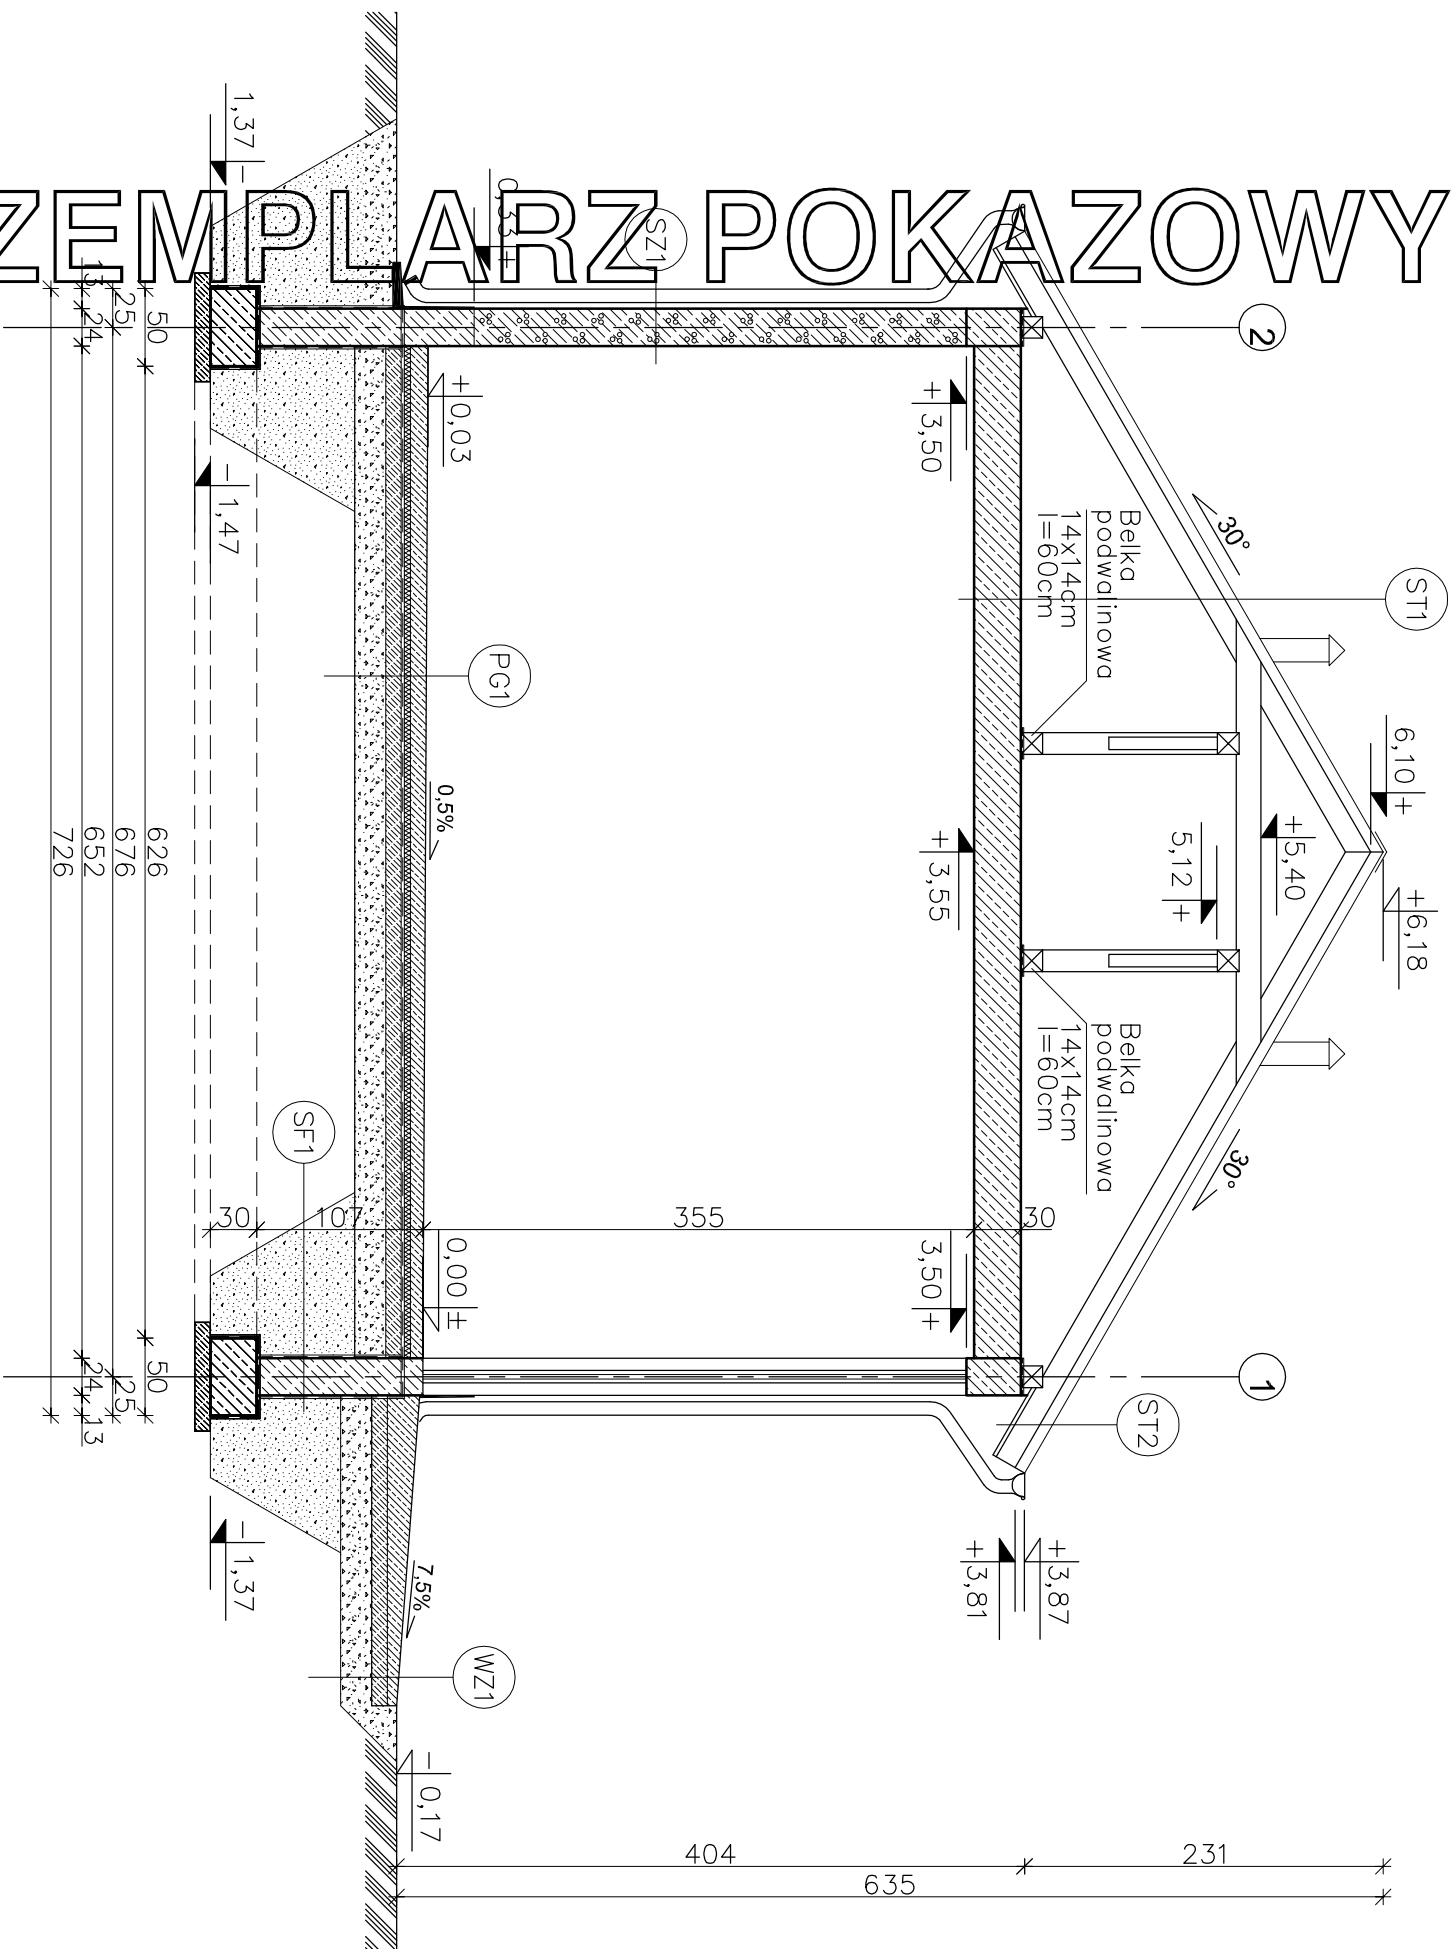

- ST1 STROPODACH
 - BLACHODACHÓWKA
 - LATY 5x4 cm
 - KONTRLATY 2,5x5 cm
 - WIATROIZOLACJA – FOLIA PCV
 - KROKIEW 7x16cm
 - PUSTKA POWIETRZNA
 - STROP TERIVA 4.0/2 30cm
 - TYNK CEMENTOWO–WAPIENNY 1,5 cm
 - ST2 STROPODACH (OKAP)
 - BLACHODACHÓWKA
 - LATY 5x4 cm
 - KONTRLATY 2,5x5 cm
 - WIATROIZOLACJA – FOLIA PCV
 - KROKIEW 7x14cm
 - PODBITKA Z DESEK 2,5 cm
 - SZ1 ŚCIANA ZEWNĘTRZNA
 - TYNK CEMENTOWO–WAPIENNY 1,5cm
 - BŁOCZEK GAZOBETONOWY "600" 24cm
 - TYNK STRUKTURALNY
 - SF1 ŚCIANA FUNDAMENTOWA
 - "DYSPERBIT" MASA ASFALTOWO–
 - KAUCZUKOWA (3x) po obu stronach
 - BŁOCZKI BETONOWE 24cm
 - TYNK STRUKTURALNY

Podloga na gruncie

- OSADZKA EPOKSYDOWA
- CIENKOWARSTWOWA ~0,3mm
- WYLEWKA CEMENTOWA 11cm-8cm
- (ZE SPADKIEM 0.5%) ZBROJONA
- SIATKĄ Z PRĘTÓW Ø4 CO 10 cm
- FOLIA PE
- STYROPIAN EKSTRUROWANY 5cm
- 2xPAPA NA LEPIKU
- BETON B15 10cm
- PODSYPKA ŻWIROWO-PIASKOWA 20 cm

(WZ1) PODJAZD

- WYLEWKA CEMENTOWA 21cm-6cm
(ZE SPADKIEM 7,5%) ZBROJONA
SIATKĄ Z PRĘTÓW $\varnothing 4\text{mm}$ co 10 cm
- BETON B15 10 cm
- MEMBRANA KUBEŁKOWA (KUBEŁKAMI
DO DOKU) LUB FOLIA PE
- ZWIR PŁUKANY O UZIARNIENIU
8-16 mm 20-30 cm
- GRUNT RODZIMY PO ZDJĘCIU HUMUSU

EGZEMPLARZ POKAZOWY
CHRONIONY PRAWEM AUTORSKIM

**NIE MOŻE BYĆ SPRZEDAWANY
ORAZ STANOWIĆ LEGALNEJ PODSTAWY
POZWOLENIA NA BUDOWĘ I INNYCH DECYZJI**

Powielenie i kopiowanie bez zezwolenia zbrojone
Ust. z dn. 4 lutego 1994r.
(tekst jedn. Dz.U. z 2000r. Nr 80 poz. 904)

Pieczętka z najduje się na wszystkich stronach dokumentacji

nowy dom
projekty budowlane

~~26-200 Krońskie
ul. Kazanowska 18~~

Temat:	BUDYNEK GARAŻOWO-MAGAZYNOWY GMC 02b
Inwestor:	
Lokalizacja:	

Branża:	A R C H I T E K T U R A	Stadium: P B
Tytuł rys:	PRZEKROJ A - A	Data: 05-2008

Projektował:	inż. Ryszard Fabrowski	nr rys:
	apr. bud. 27/66	A - 4

Opracował:	mgr inż. Artur Dorobczyński	Podpis:	Skala:	1:50
Adaptacja:		Data:		

Adres:	ul. Włocławek 100	Podpis:	Data:
Adresacja:			